
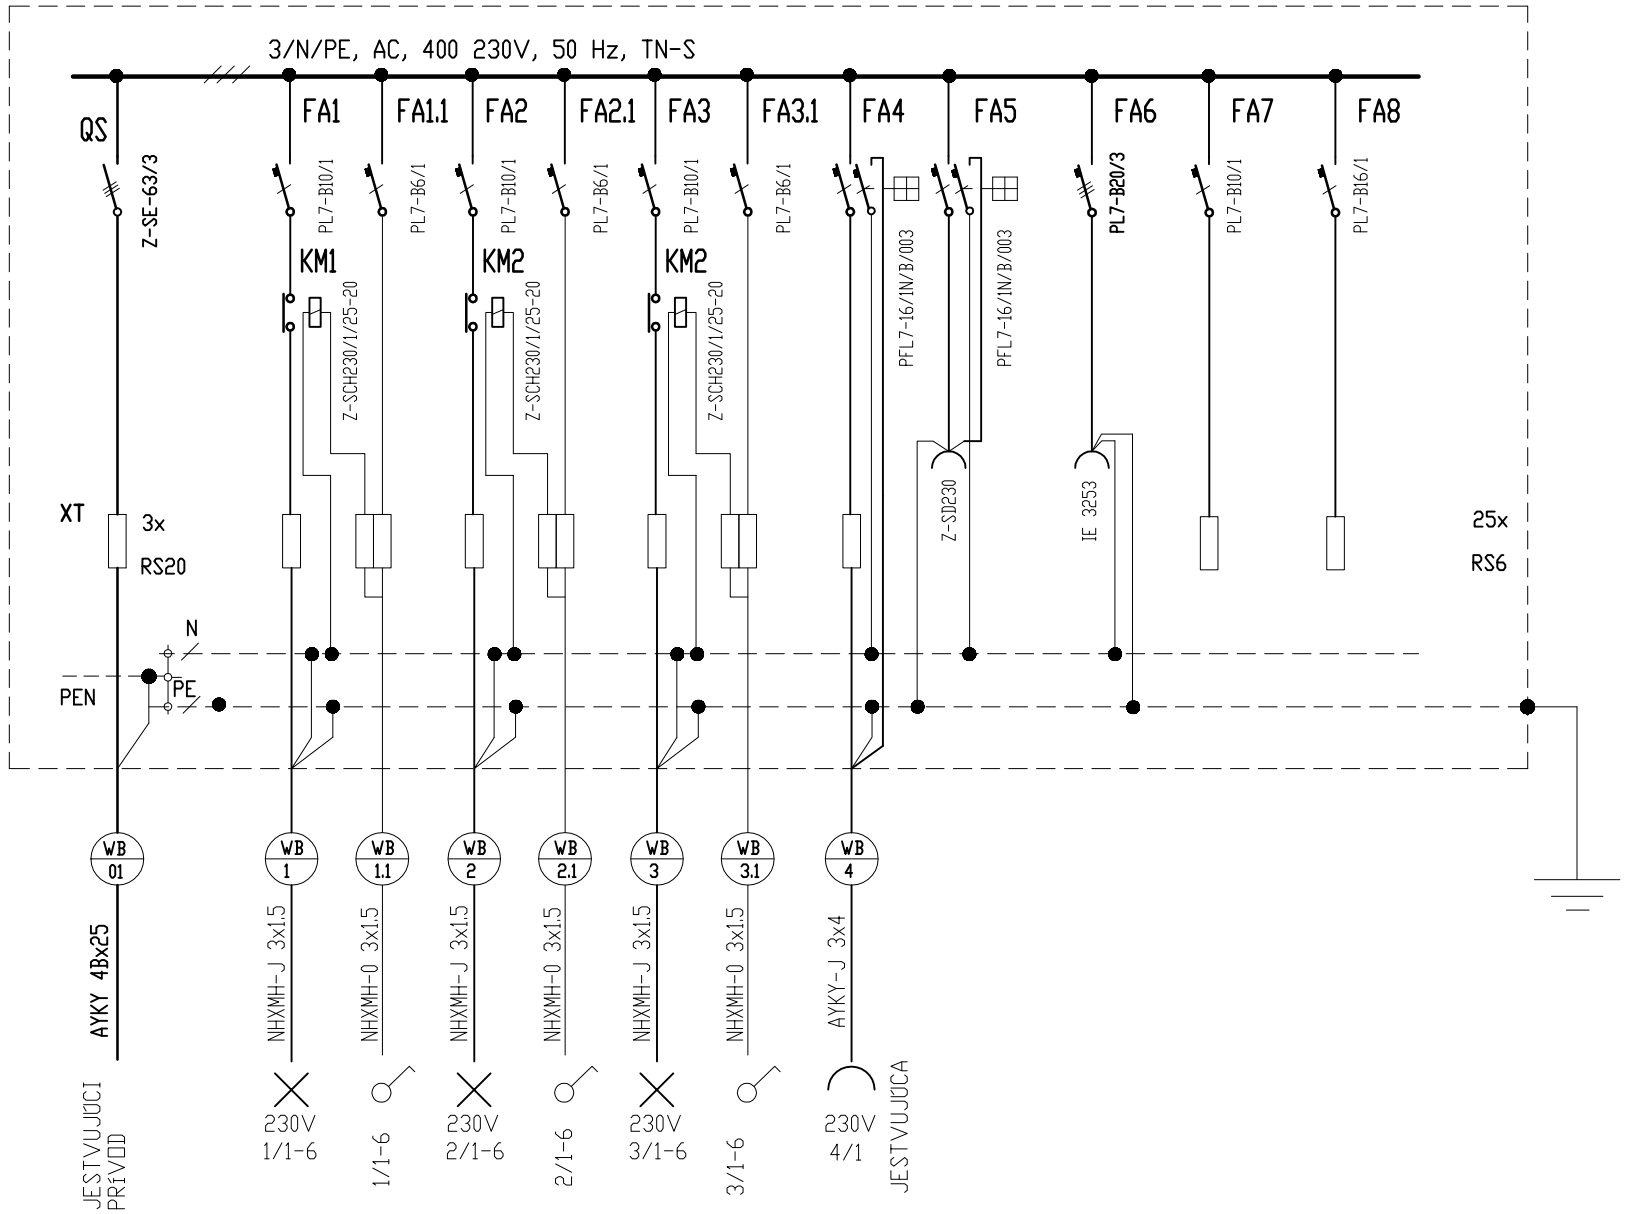


RSzt

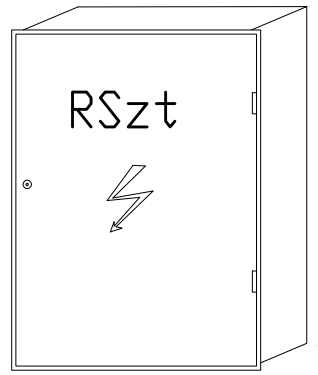

OCELOVÝ ROZVÁDZAČ ZAPUSTENÝ DZ43-2406
ROZMER 750x510x150mm
I - 32A IP 40/20
PRÍVOD ZDOLA A VÝVODY ZHORA
ROZVÁDZAČ MUSÍ ZODPOVEDAŤ POŽIADAVKÁM
STN EN 61 439-3

NAPÁJACIA SÚSTAVA : 3/N/PE, AC, 400/230V, 50Hz, TN-C-S
OCHRANA PODĽA STN 33 2000-4-41:
OCHRANA ŽIVÝCH ČASTÍ - IZOLÁCIOU, KRYTOM, ZÁBRANOU
- PRI PORUCHE - SAMOČINNÝM ODPOJENÍM NAPÁJANIA
- OCHRANNÝM POSPÁJANÍM
PROSTREDIE : Triedy III podľa STN 33 2000-5-51

Hl. projektant	Zodp. projektant	Vypracoval	Kreslil	Kontroloval	Jozef Priehoda ul. V.B.Nedožerského 3/2 972 12 Nedožery–Brezany tel. 046/5485486	
	Priehoda	Priehoda				
Miesto stavby	Ul. Olympionikov 462/2, Prievidza					
Investor	Mesto Prievudza Námestie slobody 14, Prievidza				Zväzok	
Stavba	Rekonštrukcia osvetlenia v zápasníckej telocvični				Formát	3xA4
Objekt					Dátum	06/2017
					Účel	RP
Časť	**Elektroinštalácia**				Číslo zákazky	–
Obsah výkresu	Rozvádzač RSzt				Mierka –	Číslo výkresu E 02