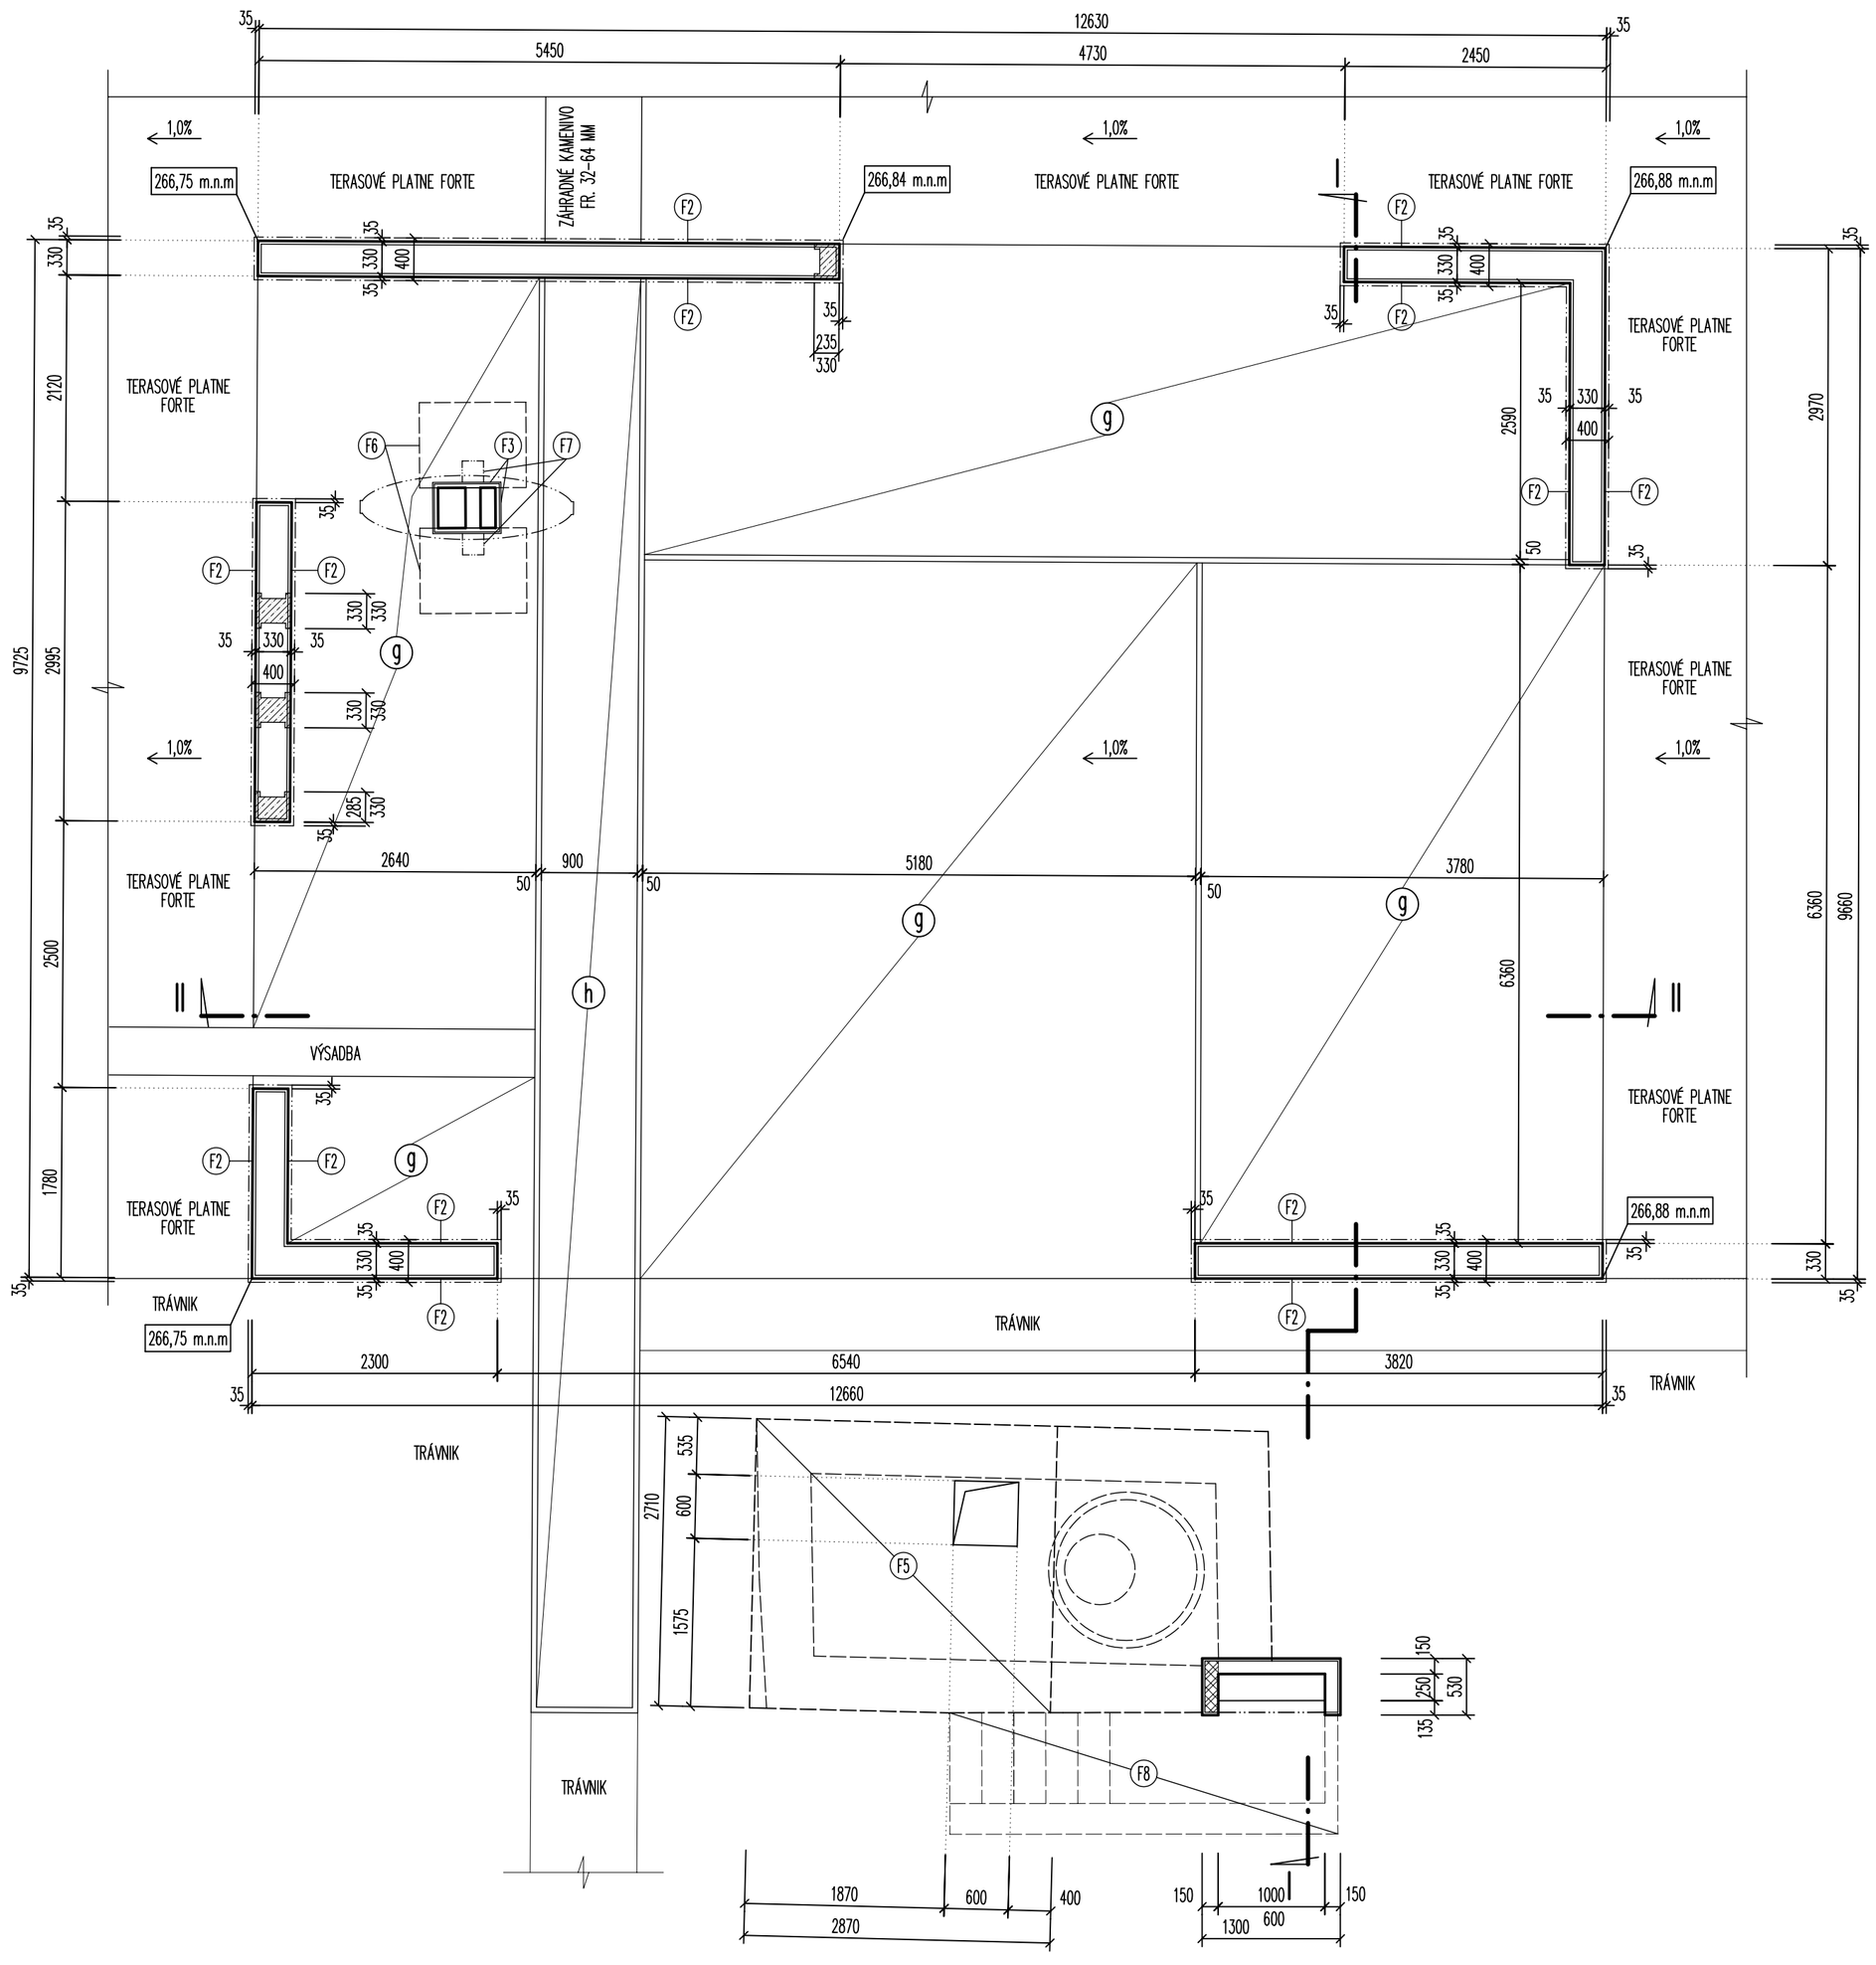


LEGENDA MATERIÁLOV A POLOŽIEK :

PÔVODNÉ KONŠTRUKCIE

NAVRHOVANÉ KONŠTRUKCIE Z PROSTÉHO BETÓNU TR. C 12/15

NAVRHOVANÉ KONŠTRUKCIE Z DIEROVANEJ TEHLY METRICKEJ CDm PEVNOSTI P 10 MUROVANEJ NA MALTU CEMENTOVÚ MC 50

g

ZÁHRADNÉ KAMENIVO FR. 30–50 MM (FAREBNÉ)	50 MM
TKANÁ ŠKÔLKARSKA PODKLADOVÁ FÓLIA	
OCHRANNÁ GEOTEXTÍLIA 500 G/M2	
ŠTRKOPIESOK ŠP (0–16 MM)	320–480 MM
FLEXIBILNÁ DRENÁŽNA RÚRA PRIEMERU 90 MM ULOŽENÁ V ŠTRKOPIESKOVOM LÔŽKU FRAKCIE 3–5 MM A OBSYPANÁ ŠTRKOPIESK. FRAKCIE 3–5 MM	
OCHRANNÁ GEOTEXTÍLIA 500 G/M2	
BETÓNOVÁ KONŠTRUKCIA DNA EXISTUJÚCEJ FONTÁNY	
SPOLU :	530–450 MM

h

ZÁHRADNÉ KAMENIVO FR. 32–64 MM	64 MM
ŠTRKOVÉ LOŽKO	36 MM
TKANÁ ŠKÔLKARSKA PODKLADOVÁ FÓLIA	
OCHRANNÁ GEOTEXTÍLIA 500 G/M2	
ŠTRKOPIESOK ŠP (0–16 MM)	350–430 MM
FLEXIBILNÁ DRENÁŽNA RÚRA PRIEMERU 90 MM ULOŽENÁ V ŠTRKOPIESKOVOM LÔŽKU FRAKCIE 3–5 MM A OBSYPANÁ ŠTRKOPIESK. FRAKCIE 3–5 MM	
OCHRANNÁ GEOTEXTÍLIA 500 G/M2	
BETÓNOVÁ KONŠTRUKCIA DNA EXISTUJÚCEJ FONTÁNY	
SPOLU :	530–450 MM

(F1) ŽULOVÉ PLATNE HRÚBKY 0,06 M ŠÍRKY 0,4 M, FAREBNÝ ODTIEŇ PRISPÔSOBIŤ PODSTAVCU SÚSOŠIA SV. CYRILA A METODA (AFRICAN RED, EAGLE RED DARK)

(F2) TEHLOVÝ OBKLAD KLINKER, FAREBNÝ ODTIEŇ RED

(F3) OBKLAD Z NEREZOVÉHO PLECHU HR. 1,0 MM

(F4) ODBORNÉ OŠETRENIE VÝTVARNÉHO PRVKU FONTÁNY (VIĎ TECHNICKÁ SPRÁVA)

(F5) STROPNÁ DOSKA PÔDORYSNÝCH ROZMEROV 2,87 x 2,71 M, HRÚBKY 0,15 M (STAVENISKOVÝ PREFABRIKÁT) ŽELEZOBETÓN TR. C16/20, OCEĽOVÁ VÝSTUŽNÁ SIEŤOVINA S PRIEMEROM PRÚTOV 8 MM S OKAMI 100x100 MM PRI SPODNOM AJ HORNOM POVRCHU DOSKY, KRYTIE VÝSTUŽE 20 MM. KOTEVNÉ HÁKY OCEĽ TR. 11373 VALCOVANÁ ZA TEPLA PRIEMERU 14 MM, 4 KS.
POKLOP SO SVETLÝMI ROZMERMI 0,6 x 0,6 M Z PROFILOVANÉHO PLECHU S KOMPATIBILNÝM RÁMOM VÝŠKY 40 MM OCEĽOVÝ REBRÍK DĹŽKY 1,7 M

(F6) ZBERNÁ NÁDRŽKA Z NEREZOVÉHO PLECHU HR. 1,0 MM O ROZMEROCH 1,0x0,8x0,15 M S OTVOROM V DNE PRE ODVÁDZANIE VODY PRIEMERU 50 MM. KRYCIA A OCHRANNÁ VRSTVA Z DIEROVANÉHO NEREZOVÉHO PLECHU HR. 1,0 MM S PREDSADENÝMI KRUHOVÝMI OTVORMI PRIEMERU 3 MM

(F7) CHRLIČ VODY Z NEREZOVÉHO PLECHU HR. 1,5 MM O ROZMEROCH 0,2x0,2x0,04 M SO ŠTRBINOU V PREDNEJ ČASTI PRI SPODNOM OKRAJI A NAPOJENÍM NA ROZVOD VODY V ZADNEJ ČASTI DN 20

(F8) VYČISTIŤ PODLAHOVÚ KONŠTRUKCIU JESTVUJÚCICH VYROVNÁVAJÚCICH STUPŇOV. JESTVUJÚCI ODTOK VODY VYČISTIŤ A PREKRYŤ OCHRANNOU GEOTEXTÍLIOU. JESTVUJÚCI PRIESTOR DOROVNAŤ DO ÚROVNE OKOLITÉHO TERÉNU VRSTVAMI O NASLEDOVNEJ SKLADBE :

DOSYPANIE ZEMINOU	
OCHRANNÁ GEOTEXTÍLIA 500 G/M2	
MINERÁLNA VLNA HR. 70 MM	
ŠTRKOPIESOK ŠP (0–16 MM)	300 MM

S

PROJEKTOVÁ DOKUMENTÁCIA PODLIEHA ZÁKONU O AUTORSKOM PRÁVE. PREZENTOVANÉ VÝKRESY A TECHNICKÉ PODKLADY SÚ DUŠEVNÝM MAJETKOM AUTORA, ROZMNOŽOVAŤ A PUBLIKOVAŤ ICH MIMO RÁMEC RIEŠENÉHO DIELA JE MOŽNÉ LEN SO SÚHLASOM AUTORA !

VEDÚCI PROJEKTANT	ZODPOVEDNÝ PROJEKTANT	NAVRHOVAL	KRESLIL	
ING. MILAN TRGIŇA	ING. MÁRIA HRAŇOVÁ ING. MILAN TRGIŇA	ING. JOZEF JANIŠ ING. MILAN TRGIŇA	ING. MILAN TRGIŇA	ING. MILAN TRGIŇA - PROJEKTOVÁ KANCELÁRIA J. L. Bellu 507/13 971 01 PRIEVIDZA

OBJEDNÁVATEĽ :	MESTO PRIEVIDZA, NÁMESTIE SLOBODY Č. 14, PRIEVIDZA		
MIESTO STAVBY :	PARCELA Č. 2142, K.Ú. PRIEVIDZA		
STAVBA :	OBNOVA PARKU PRED ÚRADOM PRÁCE SOCIÁLNYCH VECÍ A RODINY V PRIEVIDZI	FORMÁT	6 x A4
		DÁTUM	12/2011
		ÚČEL	PSP
		ČÍSLO ZÁKAZKY	27–2011
ČASŤ :	3.1 FONTÁNA–STAVEBNÉ ÚPRAVY	ČASŤ	
NÁZOV VÝKRESU :	PÔDORYS FONTÁNY, NAVRHOVANÝ STAV	MIERKA 1:50	ČÍSLO VÝKRESU 3.1–03