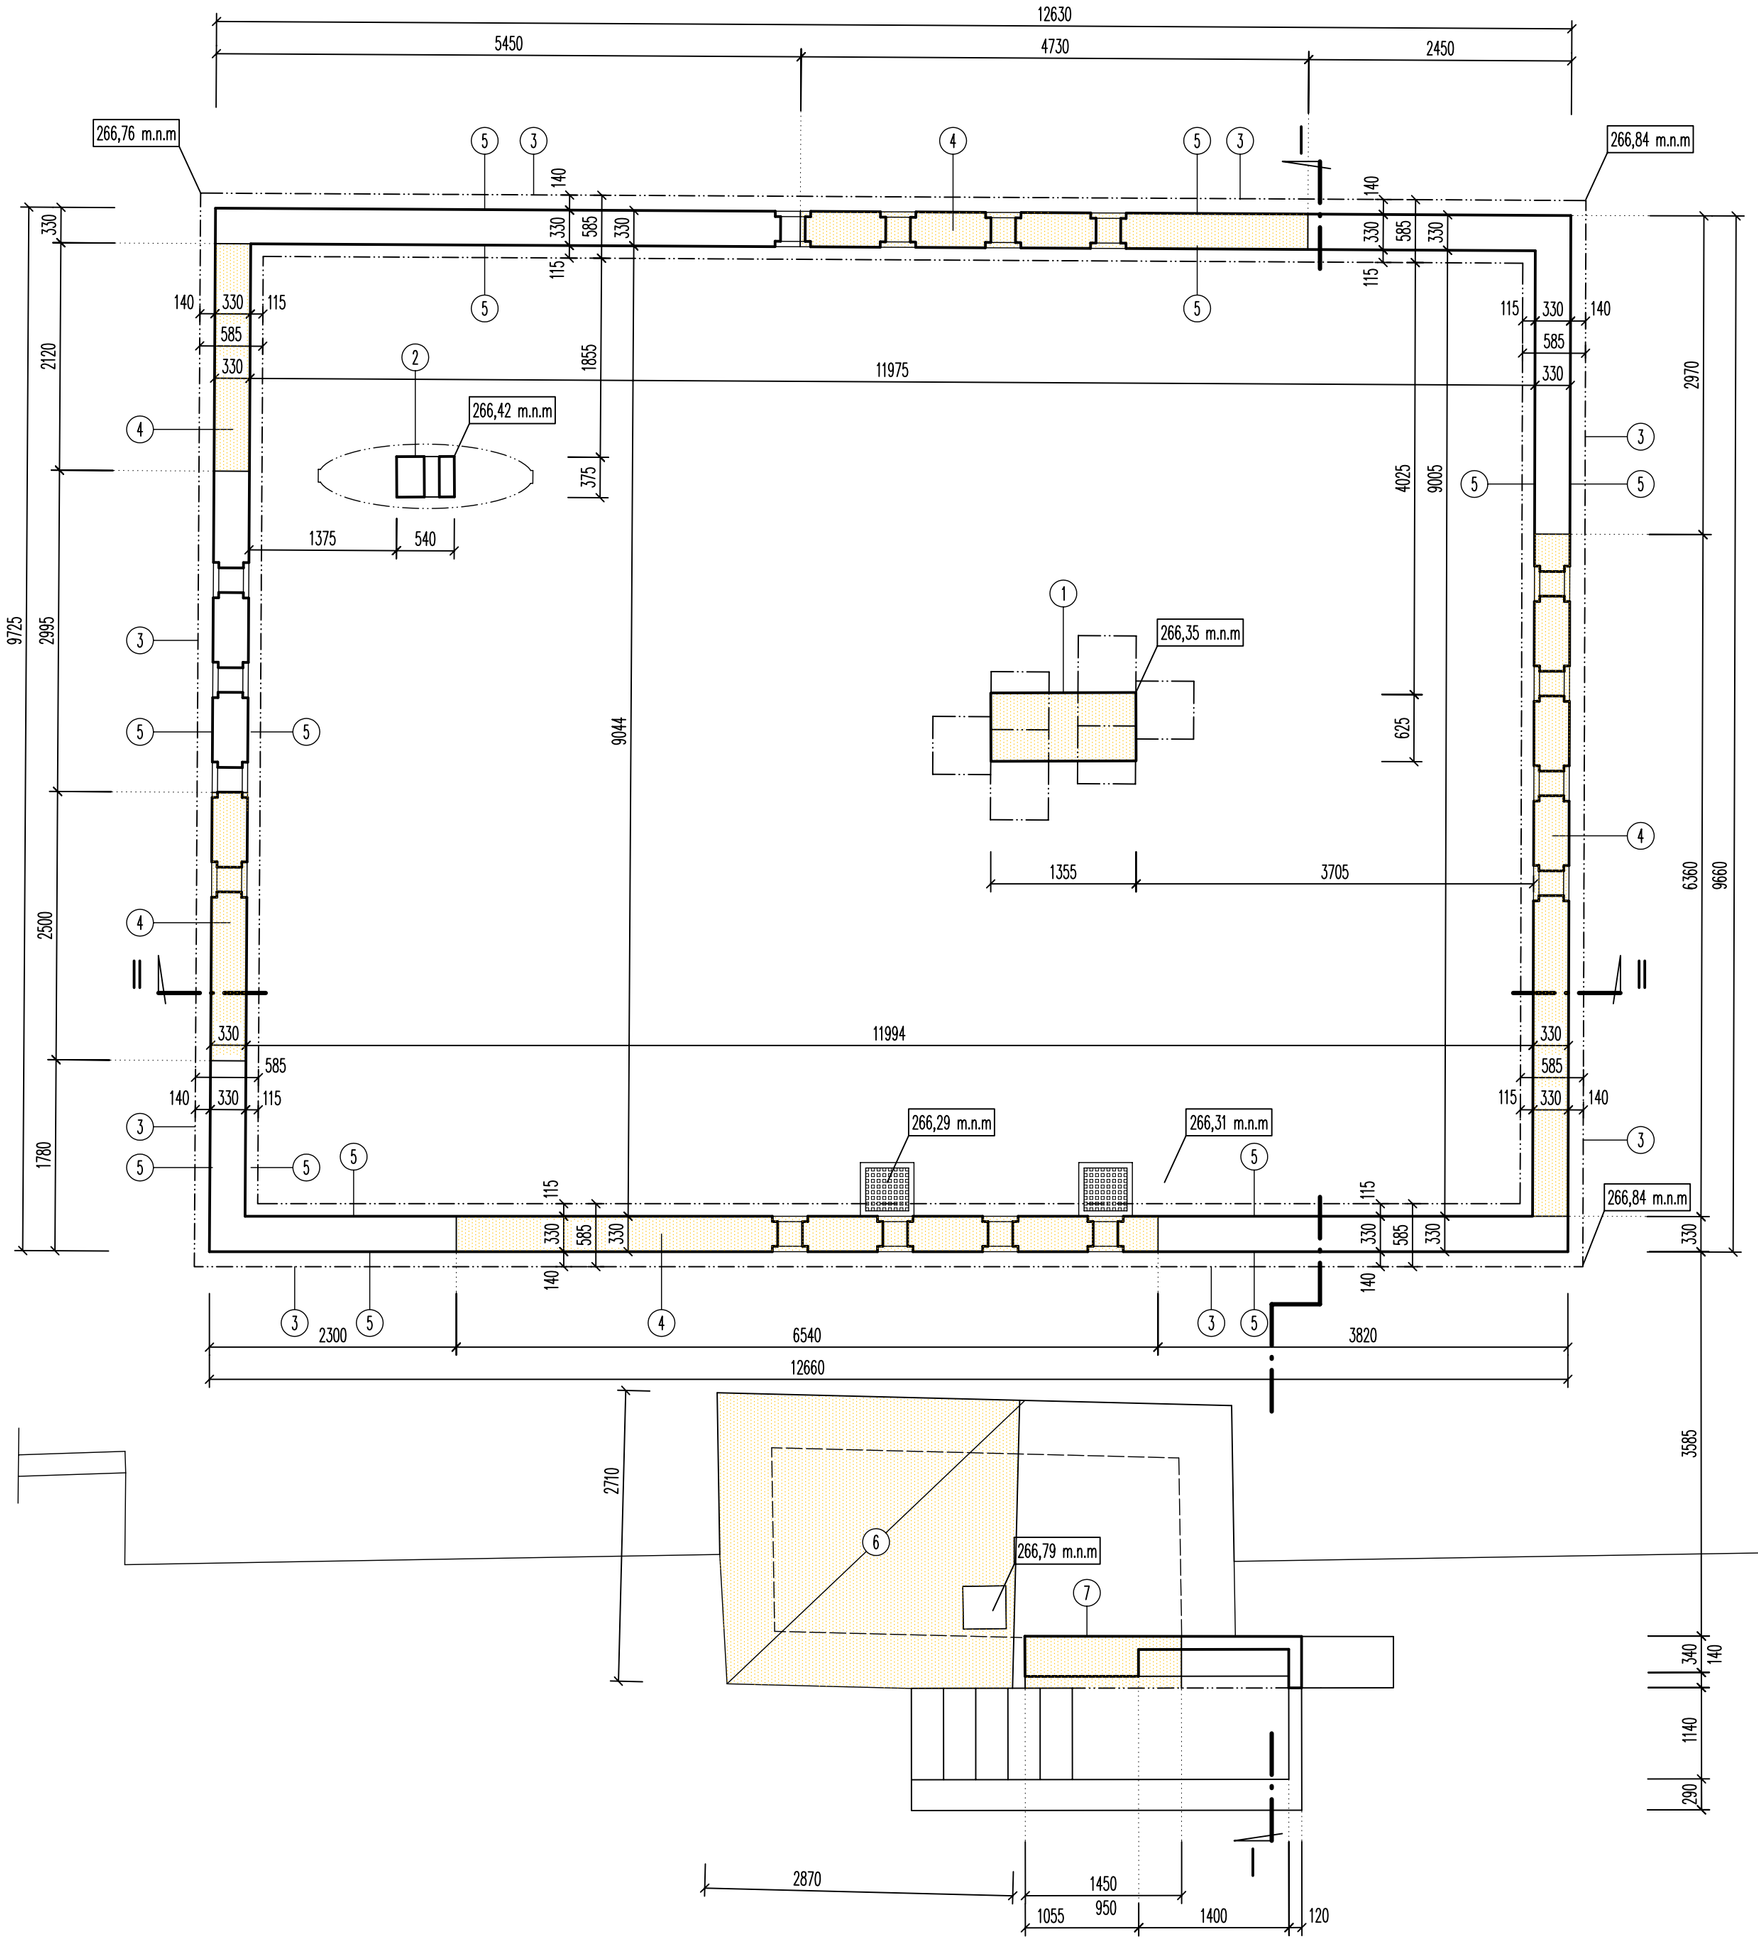


LEGENDA MATERIÁLOV A POLOŽIEK :

PÔVODNÉ KONŠTRUKCIE

BÚRANÉ A DEMONTOVANÉ KONŠTRUKCIE

(1) DEMONTÁŽ CHRLIČOV VODY Z KOVOVÉHO MATERIÁLU ROZMEROV 0,55x0,55x0,07 M – 6 KS
ZBÚRANIE Ž.B. KONŠTRUKCIE CHRLIČOV VODY OBLOŽENEJ KERAMICKÝM OBKLADOM Z MOZAIKY PO ÚROVEŇ DNA FONTÁNY – 2,1 M3
DEMONTÁŽ ROZVODU VODY Z OCELOVEJ RÚRY PRIEMERU DO 100 MM DL. 3,5 M – 2 KS

(2) VYBÚRANIE KERAMICKÉHO OBKLADU Z MOZAIKY (PREDPOKLADANÁ HRÚBKA VYBÚRANÝCH VRSTIEV 25 MM) O CELKOVEJ PLOCHE 2 M2

(3) VYBÚRANIE "PARAPETNEJ DOSKY OBVODOVÉHO MURIVA" FONTÁNY ZO Ž.B. O PLOCHE 0,11 M2 CELKOVEJ DĽŽKY 43,6 M

(4) VYBÚRANIE "OBVODOVÉHO MURIVA" FONTÁNY ZO Ž.B. HRÚBKY 0,33 M VÝŠKY 0,75 M V CELKOVEJ DĽŽKE 22,5 M

(5) VYBÚRANIE KERAMICKÉHO OBKLADU Z MOZAIKY (PREDPOKLADANÁ HRÚBKA VYBÚRANÝCH VRSTIEV 25 MM) O CELKOVEJ PLOCHE 35 M2

(6) VYBÚRANIE Ž.B STROPNEJ DOSKY HR. 0,2 M O CELKOVEJ PLOCHE 7,6 M2

(7) VYBÚRANIE MURIVA EL. ROZVÁDZAČA O CELKOVOM MNOŽSTVE 0,65 M3

PROJEKTOVÁ DOKUMENTÁCIA PODLIEHA ZÁKONU O AUTORSKOM PRÁVE. PREZENTOVANÉ VÝKRESY A TECHNICKÉ PODKLADY SÚ DUŠEVNÝM MAJETKOM AUTORA, ROZMNOŽOVAŤ A PUBLIKOVAŤ ICH MIMO RÁMEC RIEŠENÉHO DIELA JE MOŽNÉ LEN SO SÚHLASOM AUTORA !

VEDÚCI PROJEKTANT	ZODPOVEDNÝ PROJEKTANT	NAVRHOVAL	KRESLIL	
ING. MILAN TRGIŇA	ING. MÁRIA HRAŇOVÁ ING. MILAN TRGIŇA	ING. MILAN TRGIŇA	ING. MILAN TRGIŇA	ING. MILAN TRGIŇA - PROJEKTOVÁ KANCELÁRIA J. L. Bellu 507/13 971 01 PRIEVIDZA

OBJEDNÁVATEĽ : MESTO PRIEVIDZA, NÁMESTIE SLOBODY Č. 14, PRIEVIDZA
MIESTO STAVBY : PARCELA Č. 2142, K.Ú. PRIEVIDZA

STAVBA : OBNOVA PARKU PRED ÚRADOM PRÁCE SOCIÁLNYCH VECÍ A RODINY V PRIEVIDZI

ČASŤ : 3.1 FONTÁNA–STAVEBNÉ ÚPRAVY

NÁZOV VÝKRESU : PÔDORYS FONTÁNY, SKUTKOVÝ STAV + BÚRACIE PRÁCE

FORMÁT	6 x A4
DÁTUM	12/2011
ÚČEL	PSP
ČÍSLO ZÁKAZKY	27–2011
ČASŤ	
MIERKA	1:50
ČÍSLO VÝKRESU	3.1–01