
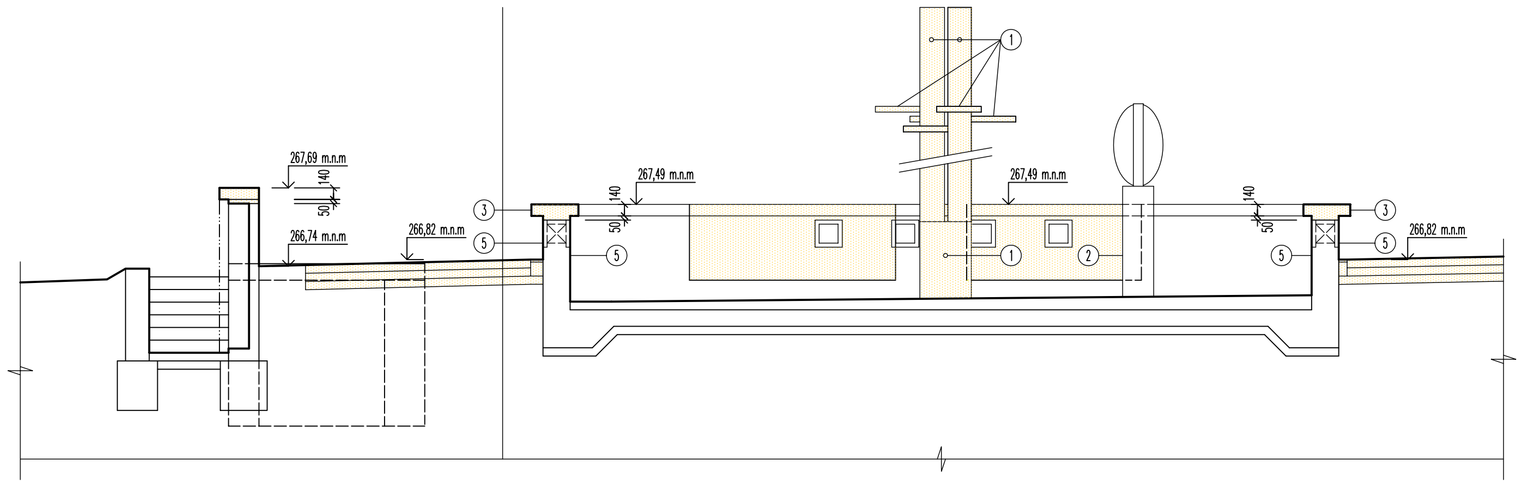


REZ I – I

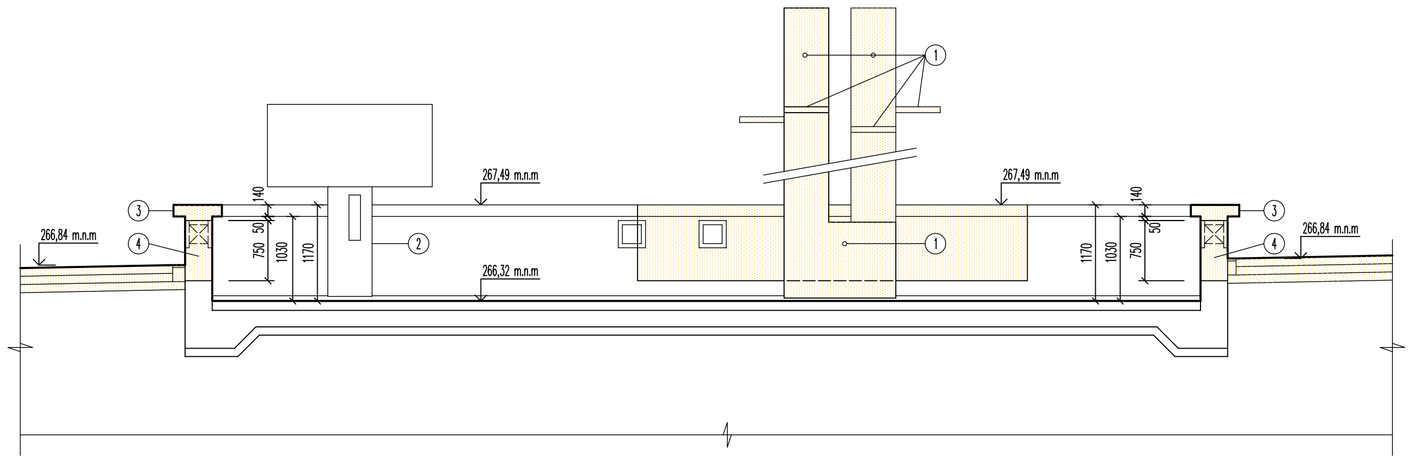

REZ II – II

LEGENDA MATERIÁLOV A POLOŽIEK :

- PÔVODNÉ KONŠTRUKCIE
- BÚRANÉ A DEMONTOVANÉ KONŠTRUKCIE


(1) DEMONTÁŽ CHRLIČOV VODY Z KOVOVÉHO MATERIÁLU ROZMEROV 0,55x0,55x0,07 M – 6 KS
ZBÚRANIE Ž.B. KONŠTRUKCIE CHRLIČOV VODY OBLOŽENEJ KERAMICKÝM OBKLADOM Z MOZAIKY PO OBVOD DNA FONTÁNY – 2,1 M3
DEMONTÁŽ ROZVODU VODY Z OCELOVEJ RÚRY PRIEMERU DO 100 MM DL. 3,5 M – 2 KS
(2) VYBÚRANIE KERAMICKÉHO OBKLADU Z MOZAIKY (PREDPOKLADANÁ HRÚBKA VYBÚRANÝCH VRSTIEV 25 MM) O CELKOVEJ PLOCHE 2 M2
(3) VYBÚRANIE "PARAPETNEJ DOSKY OBVODOVÉHO MURIVA" FONTÁNY ZO Ž.B. O PLOCHE 0,11 M2 CELKOVEJ DĹŽKY 43,6 M
(4) VYBÚRANIE "OBVODOVÉHO MURIVA" FONTÁNY ZO Ž.B. HRÚBKY 0,33 M VÝŠKY 0,75 M V CELKOVEJ DĹŽKE 22,5 M
(5) VYBÚRANIE KERAMICKÉHO OBKLADU Z MOZAIKY (PREDPOKLADANÁ HRÚBKA VYBÚRANÝCH VRSTIEV 25 MM) O CELKOVEJ PLOCHE 35 M2

PROJEKTOVÁ DOKUMENTÁCIA PODLIEHA ZÁKONU O AUTORSKOM PRÁVE. PREZENTOVANÉ VÝKRESY A TECHNICKÉ PODKLADY SÚ DUŠEVNÝM MAJETKOM AUTORA, ROZMNOŽOVAŤ A PUBLIKOVAŤ ICH MIMO RÁMEC RIEŠENÉHO DIELA JE MOŽNÉ LEN SO SÚHLASOM AUTORA !

VEDÚCI PROJEKTANT	ZODPOVEDNÝ PROJEKTANT	NAVRHOVAL	KRESLIL	ING. MILAN TRGIŇA - PROJEKTOVÁ KANCELÁRIA
ING. MILAN TRGIŇA	ING. MÁRIA HRAŇOVÁ ING. MILAN TRGIŇA	ING. MILAN TRGIŇA	ING. MILAN TRGIŇA	J. L. Bellu 507/13 971 01 PRIEVIDZA

OBJEDNÁVATEĽ : MESTO PRIEVIDZA, NÁMESTIE SLOBODY Č. 14, PRIEVIDZA
MIESTO STAVBY : PARCELA Č. 2142, K.Ú. PRIEVIDZA
STAVBA : OBNOVA PARKU PRED ÚRADOM PRÁCE SOCIÁLNYCH VECÍ A RODINY V PRIEVIDZI
ČASŤ : 3.1 FONTÁNA–STAVEBNÉ ÚPRAVY
NÁZOV VÝKRESU : REZ I–I A II–II, SKUTKOVÝ STAV + BÚRACIE PRÁCE

FORMÁT	3 x A4
DÁTUM	12/2011
ÚČEL	PSP
ČÍSLO ZÁKAZKY	27–2011
ČASŤ	
MIERKA	1:50
ČÍSLO VÝKRESU	3.1–02

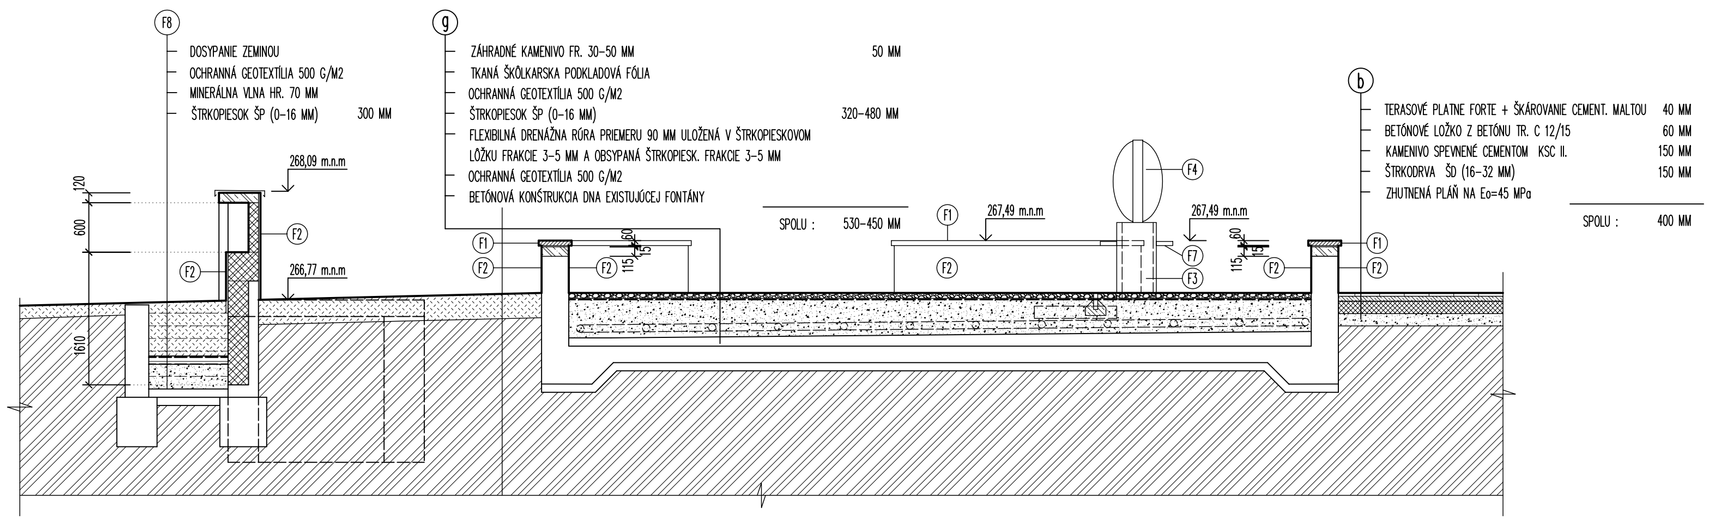


REZ I – I

LEGENDA MATERIÁLOV A POLOŽIEK :

- PÔVODNÉ KONŠTRUKCIE
- NAVRHOVANÉ KONŠTRUKCIE ZO ŽELEZOBETÓNU TR. C16/20
- NAVRHOVANÉ KONŠTRUKCIE Z DIEROVANEJ TEHLY METRICKEJ C3m PEVNOSTI P 10 MUROVANEJ NA MALTU CEMENTOVO MC 50
- PÔVODNÁ ZEMINA
- NASYPANÁ ZEMINA

(F1) ŽULOVÉ PLATNE HRÚBKY 0,06 M ŠÍRKY 0,4 M, FAREBNÝ ODTIEŇ PRISPÔSOBIŤ PODSTAVKU SÚSOŠIA SV. CYRILA A METÓDA (AFRICAN RED, EAGLE RED DARK)
(F2) TEHLOVÝ OBKLAD KLINKER, FAREBNÝ ODTIEŇ RED
(F3) OBKLAD Z NEREZOVÉHO PLECHU HR. 1,0 MM
(F4) ODBORNÉ OŠETRENIE VÝTVARNÉHO PRVKU FONTÁNY (VIŤ TECHNICKÁ SPRÁVA)
(F5) STROPNÁ DOSKA PÔDORYSNÝCH ROZMEROV 2,87 x 2,71 M, HRÚBKY 0,15 M (STAVENISKOVÝ PREFABRIKÁT) ŽELEZOBETÓN TR. C16/20, OCELOVÁ VÝSTUŽNÁ SIEŤOVINA S PRIEMEROM PRÚTOV 8 MM S OKAMI 100x100 MM PRI SPODNOM AJ HORNOM POVRCHU DOSKY, KRYTIE VÝSTUŽE 20 MM. KOTEVNÉ HÁKY OCEĽ TR. 11373 VALCOVANÁ ZA TEPLA PRIEMERU 14 MM, 4 KS.
POKLOP SO SVETLÝMI ROZMERMI 0,6 x 0,6 M Z PROFILOVANÉHO PLECHU S KOMPATIBILNÝM RÁMOM VÝŠKY 40 MM OCELOVÝ REBRÍK DĹŽKY 1,7 M
(F6) ZBERNÁ NÁDRŽKA Z NEREZOVÉHO PLECHU HR. 1,0 MM O ROZMEROCH 1,0x0,8x0,15 M S OTVOROM V DNE PRE ODVÁDZANIE VODY PRIEMERU 50 MM. KRYCIA A OCHRANNÁ VRSTVA Z DIEROVANÉHO NEREZOVÉHO PLECHU HR. 1,0 MM S PREDSADENÝMI KRUHOVÝMI OTVORMI PRIEMERU 3 MM
(F7) CHRLIČ VODY Z NEREZOVÉHO PLECHU HR. 1,5 MM O ROZMEROCH 0,2x0,2x0,04 M SO ŠTRBINOU V PREDNEJ ČASTI PRI SPODNOM OKRAJI A NAPOJENÍM NA ROZVOD VODY V ZADNEJ ČASTI DN 20
(F8) VYČISTIŤ PODLAHOVÚ KONŠTRUKCIU JESTVUJÚCICH VYROVNÁVAJÚCICH STUPŇOV. JESTVUJÚCI ODTOK VODY VYČISTIŤ A PREKRYŤ OCHRANNOU GEOTEXTÍLIOU. JESTVUJÚCI PRIESTOR DOROVNAŤ DO ÚROVNE OKOLITÉHO TERÉNU VRSTVAMI O NASLEDOVNEJ SKLADBE :
- DOSYPANIE ZEMINOU
- OCHRANNÁ GEOTEXTÍLIA 500 G/M2
- MINERÁLNA VLNA HR. 70 MM
- ŠTRKOPIESOK ŠP (0–16 MM) 300 MM

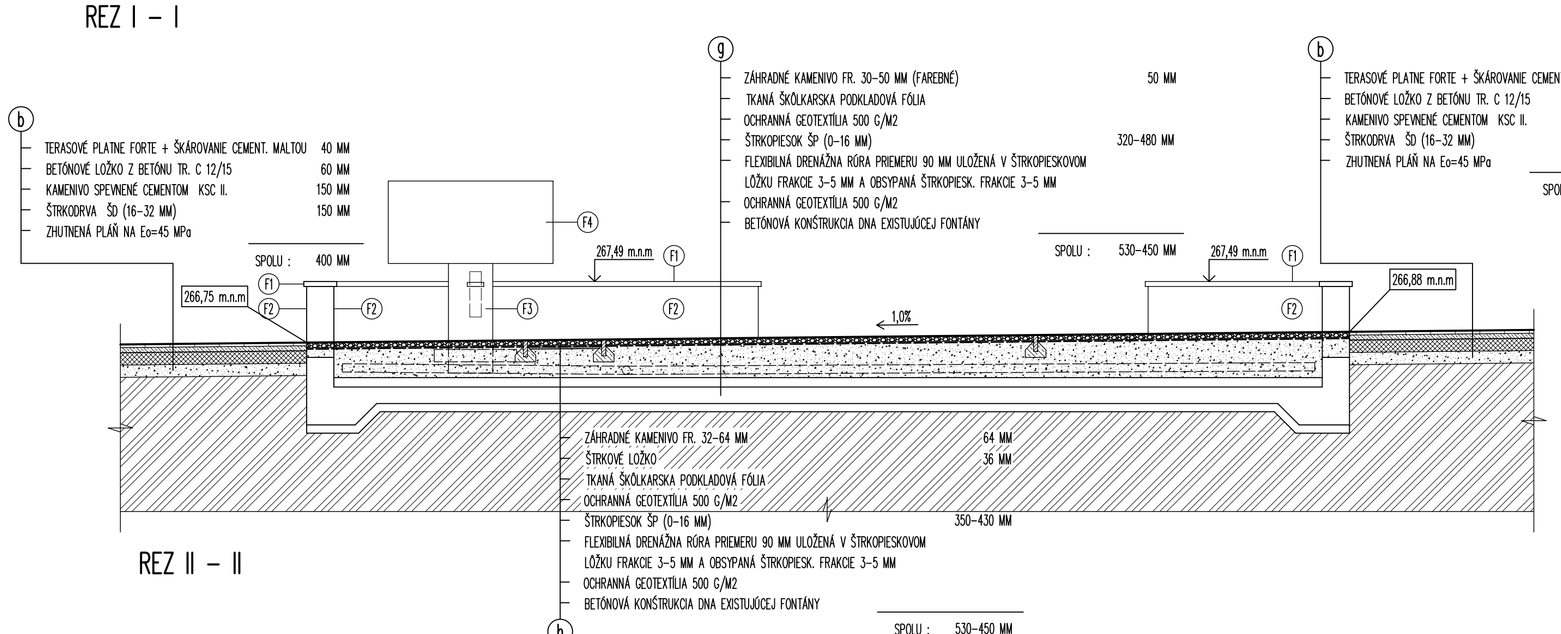

REZ II – II

PROJEKTOVÁ DOKUMENTÁCIA PODLIEHA ZÁKONU O AUTORSKOM PRÁVE. PREZENTOVANÉ VÝKRESY A TECHNICKÉ PODKLADY SÚ DUŠEVNÝM MAJETKOM AUTORA, ROZMNOŽOVAŤ A PUBLIKOVAŤ ICH MIMO RÁMEC RIEŠENÉHO DIELA JE MOŽNÉ LEN SO SÚHLASOM AUTORA !

VEDÚCI PROJEKTANT	ZODPOVEDNÝ PROJEKTANT	NAVRHOVAL	KRESLIL	ING. MILAN TRGIŇA - PROJEKTOVÁ KANCELÁRIA
ING. MILAN TRGIŇA	ING. MÁRIA HRAŇOVÁ ING. MILAN TRGIŇA	ING. JOZEF JANŠ ING. MILAN TRGIŇA	ING. MILAN TRGIŇA	J. L. Bellu 507/13 971 01 PRIEVIDZA

OBJEDNÁVATEĽ : MESTO PRIEVIDZA, NÁMESTIE SLOBODY Č. 14, PRIEVIDZA
MIESTO STAVBY : PARCELA Č. 2142, K.Ú. PRIEVIDZA
STAVBA : OBNOVA PARKU PRED ÚRADOM PRÁCE SOCIÁLNYCH VECÍ A RODINY V PRIEVIDZI
ČASŤ : 3.1 FONTÁNA–STAVEBNÉ ÚPRAVY
NÁZOV VÝKRESU : REZ I–I A II–II, NAVRHOVANÝ STAV

FORMÁT	3 x A4
DÁTUM	12/2011
ÚČEL	PSP
ČÍSLO ZÁKAZKY	27–2011
ČASŤ	
MIERKA	1:50
ČÍSLO VÝKRESU	3.1–04