

PF1 - NAVRHOVANÝ STAV

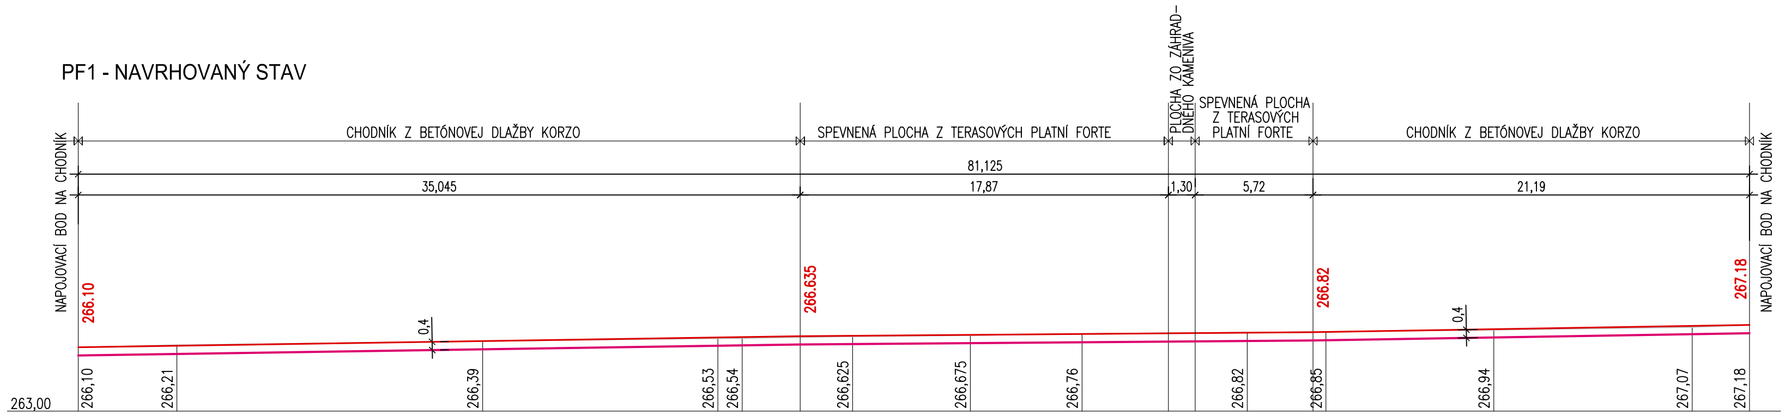

PF2 - NAVRHOVANÝ STAV

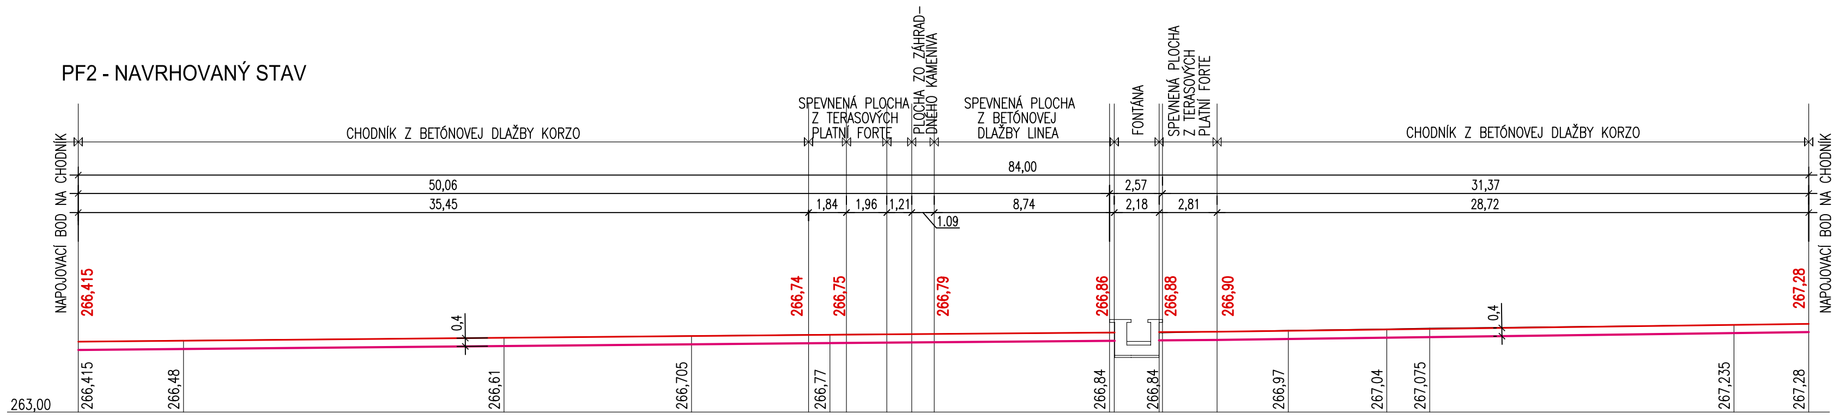

LEGENDA:

- OBRYS PÔVODNÉHO TERÉNU
- OBRYS NAVRHOVANÉHO UPRAVENÉHO TERÉNU
- OBRYS SPODNEJ HRANY NAVRHOVANÝCH KONŠTRUKČNÝCH VRSTIEV

266,10 KÓTA NAVRHOVANÉHO UPRAVENÉHO TERÉNU
266,10 KÓTA PÔVODNÉHO TERÉNU

POZNÁMKA

– PRED REALIZÁCIOU VÝKOPOVÝCH A ZEMNÝCH PRÁC JE NUTNÉ VYTÝČIŤ JESTVUJÚCE PODZEMNÉ VEDENIA INŽINIETRSKYCH SIETÍ V SÚČINNOSTI SO SPRÁVCAMI SIETÍ !


PROJEKTOVÁ DOKUMENTÁCIA PODLIEHA ZÁKONU O AUTORSKOM PRÁVE. PREZENTOVANÉ VÝKRESY A TECHNICKÉ PODKLADY SÚ DUŠEVNÝM MAJETKOM AUTORA, ROZMNOŽOVAŤ A PUBLIKOVAŤ ICH MIMO RÁMEC RIEŠENÉHO DIELA JE MOŽNÉ LEN SO SÚHLASOM AUTORA !

VEDÚCI PROJEKTANT	ZODPOVEDNÝ PROJEKTANT	NAVRHOVAL	KRESLIL	
ING. MILAN TRGIŇA	ING. MÁRIA HRAŇOVÁ ING. MILAN TRGIŇA	ING. MILAN TRGIŇA	ING. MILAN TRGIŇA	ING. MILAN TRGIŇA - PROJEKTOVÁ KANCELÁRIA J. L. Bellu 507/13 971 01 PRIEVIDZA


OBJEDNÁVATEĽ :	MESTO PRIEVIDZA, NÁMESTIE SLOBODY Č. 14, PRIEVIDZA
MIESTO STAVBY :	PARCELA Č. 2142, K.Ú. PRIEVIDZA
STAVBA :	OBNOVA PARKU PRED ÚRADOM PRÁCE SOCIÁLNYCH VECÍ A RODINY V PRIEVIDZI
ČASŤ :	3.3 – SPEVNENÉ PLOCHY
NÁZOV VÝKRESU :	PRIEČNE PROFILY PF1, PF2 – NAVRHOVANÝ STAV

FORMÁT	4 x A4
DÁTUM	12/2011
ÚČEL	PSP
ČÍSLO ZÁKAZKY	27–2011
ČASŤ	
MIERKA	1:200
ČÍSLO VÝKRESU	3.3–07

PF1 - SKUTKOVÝ STAV

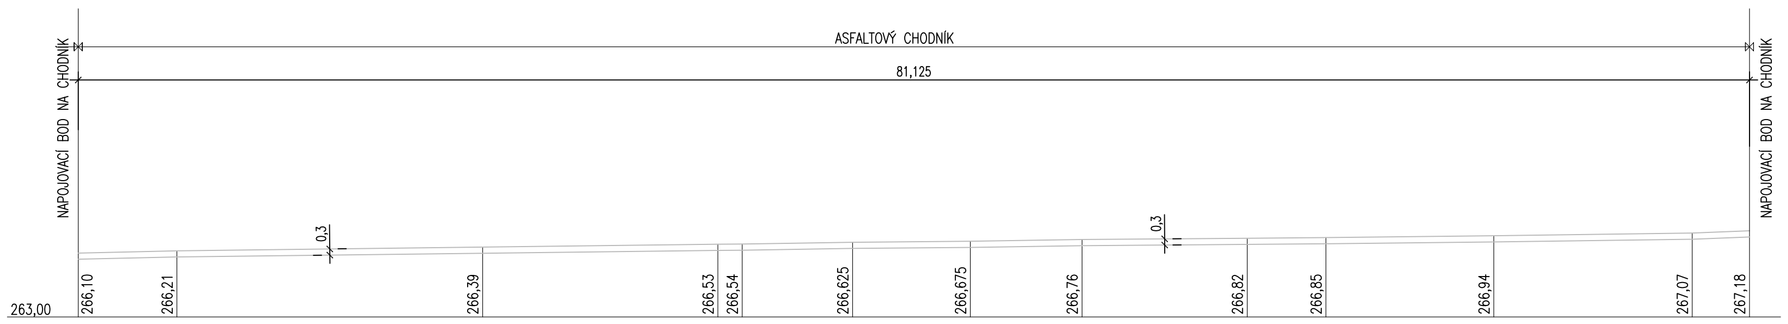

PF2 - SKUTKOVÝ STAV

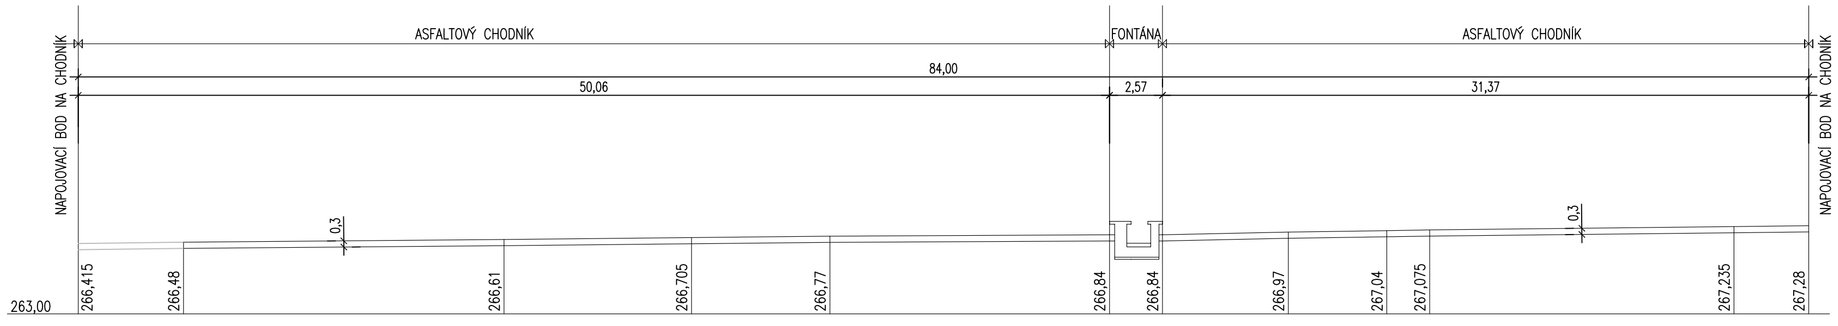

LEGENDA:

- OBRYS PÔVODNÉHO TERÉNU

266,10 KÓTA PÔVODNÉHO TERÉNU

POZNÁMKA

– PRED REALIZÁCIOU BÚRACÍCH PRÁC JE NUTNÉ VYTÝČIŤ JESTVUJÚCE PODZEMNÉ VEDENIA INŽINIETRSKYCH SIETÍ V SÚČINNOSTI SO SPRÁVCAMI SIETÍ !

PROJEKTOVÁ DOKUMENTÁCIA PODLIEHA ZÁKONU O AUTORSKOM PRÁVE. PREZENTOVANÉ VÝKRESY A TECHNICKÉ PODKLADY SÚ DUŠEVNÝM MAJETKOM AUTORA, ROZMNOŽOVAŤ A PUBLIKOVAŤ ICH MIMO RÁMEC RIEŠENÉHO DIELA JE MOŽNÉ LEN SO SÚHLASOM AUTORA !

VEDÚCI PROJEKTANT	ZODPOVEDNÝ PROJEKTANT	NAVRHOVAL	KRESLIL	
ING. MILAN TRGIŇA	ING. MÁRIA HRAŇOVÁ ING. MILAN TRGIŇA	ING. MILAN TRGIŇA	ING. MILAN TRGIŇA	ING. MILAN TRGIŇA - PROJEKTOVÁ KANCELÁRIA J. L. Bellu 507/13 971 01 PRIEVIDZA

OBJEDNÁVATEĽ :	MESTO PRIEVIDZA, NÁMESTIE SLOBODY Č. 14, PRIEVIDZA
MIESTO STAVBY :	PARCELA Č. 2142, K.Ú. PRIEVIDZA
STAVBA :	OBNOVA PARKU PRED ÚRADOM PRÁCE SOCIÁLNYCH VECÍ A RODINY V PRIEVIDZI
ČASŤ :	3.3 – SPEVNENÉ PLOCHY
NÁZOV VÝKRESU :	PRIEČNE PROFILY PF1, PF2 – SKUTKOVÝ STAV

FORMÁT	4 x A4
DÁTUM	12/2011
ÚČEL	PSP
ČÍSLO ZÁKAZKY	27–2011
ČASŤ	
MIERKA	1:200
ČÍSLO VÝKRESU	3.3–02