


REZ 1-1

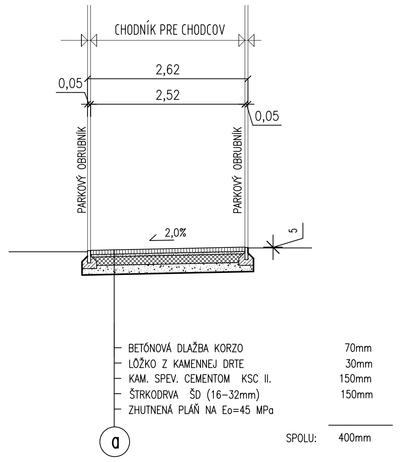

REZ 2-2

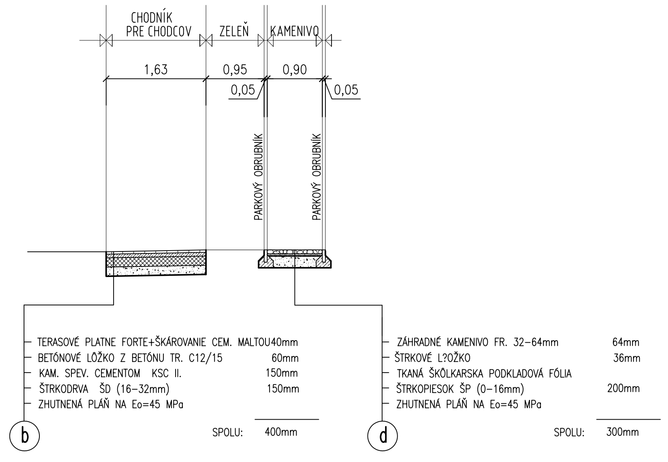

REZ 3-3

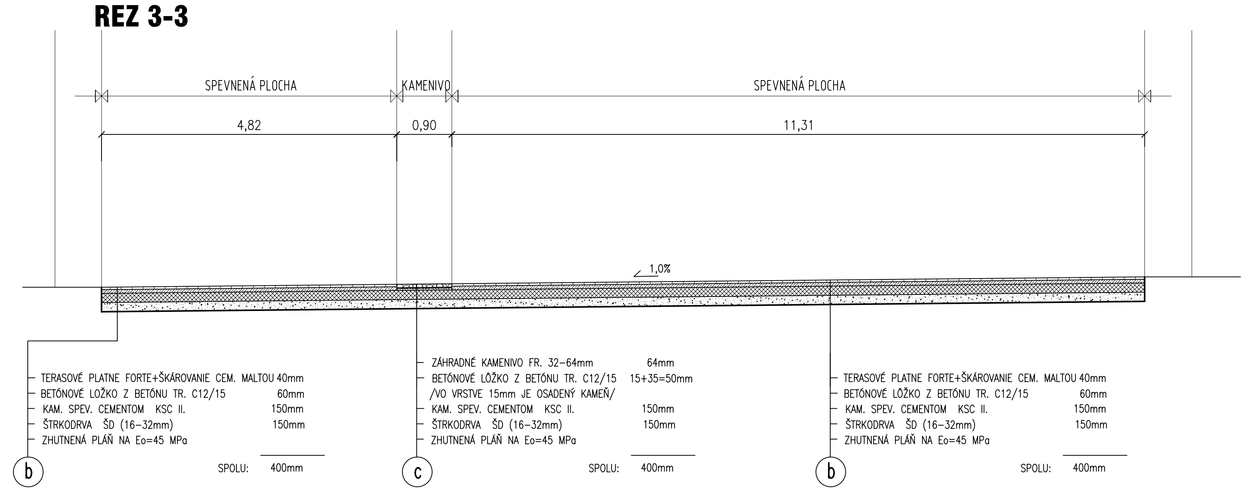

PROJEKTOVÁ DOKUMENTÁCIA PODLIEHA ZÁKONU O AUTORSKOM PRÁVE. PREZENTOVANÉ VÝKRESY A TECHNICKÉ PODKLADY SÚ DUŠEVNÝM MAJETKOM AUTORA, ROZMNOŽOVAŤ A PUBLIKOVAŤ ICH MIMO RÁMEC RIEŠENÉHO DIELA JE MOŽNÉ LEN SO SÚHLASOM AUTORA !

VEDÚCI PROJEKTANT	ZODPOVEDNÝ PROJEKTANT	NAVRHOVAL	KRESLIL	ING. MILAN TRGIŇA - PROJEKTOVÁ KANCELÁRIA J.Š. Švb. 557/13 971 01 PRIEVIDZA
ING. MILAN TRGIŇA	ING. MÁRIA HRAŠKOVÁ ING. MILAN TRGIŇA	ING. JÓZEF JANŠ ING. MILAN TRGIŇA	ING. MILAN TRGIŇA	

OBJEDNÁVATEĽ : MESTO PRIEVIDZA, NÁMESTIE SLOBODY Č. 14, PRIEVIDZA
MIESTO STAVBY : PARCELA Č. 2142, K.Ú. PRIEVIDZA


STAVBA : OBNOVA PARKU PRED ÚRADOM PRÁCE SOCIÁLNYCH VECÍ A RODINY V PRIEVIDZI

ČASŤ : 3.3 – SPEVNENÉ PLOCHY


NÁZOV VÝKRESU : VZOROVÝ REZ 1–1, 2–2, 3–3 – NAVRHOVANÝ STAV

FORMÁT	6 x A4
DÁTUM	12/2011
ÚČEL	PSP
ČÍSLO ZÁKAZKY	27–2011
ČASŤ	
MIERKA	1:50
ČÍSLO VÝKRESU	3.3–05


REZ 4-4

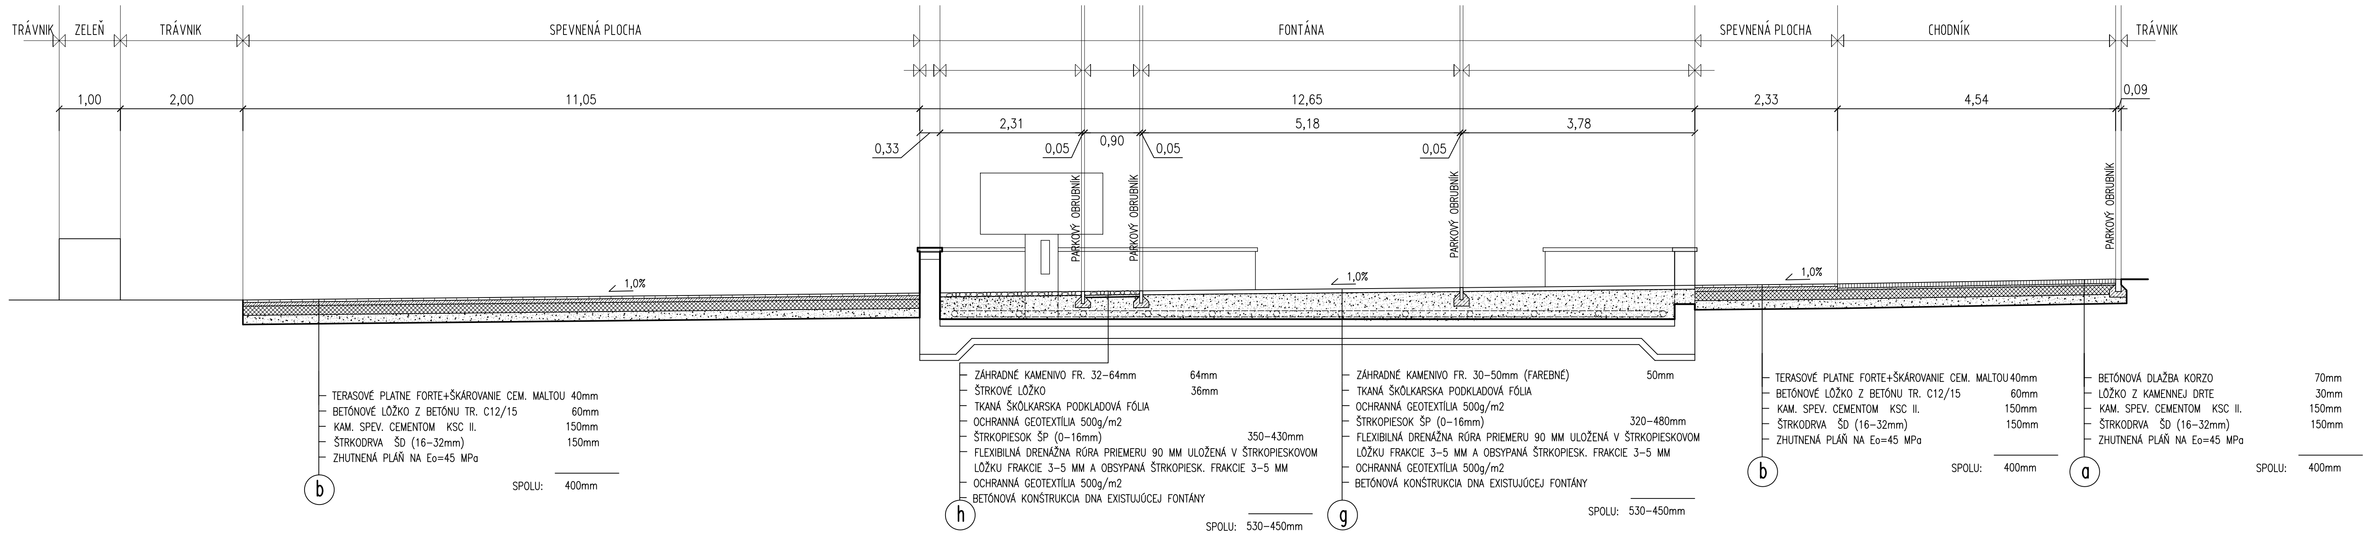

REZ 5-5

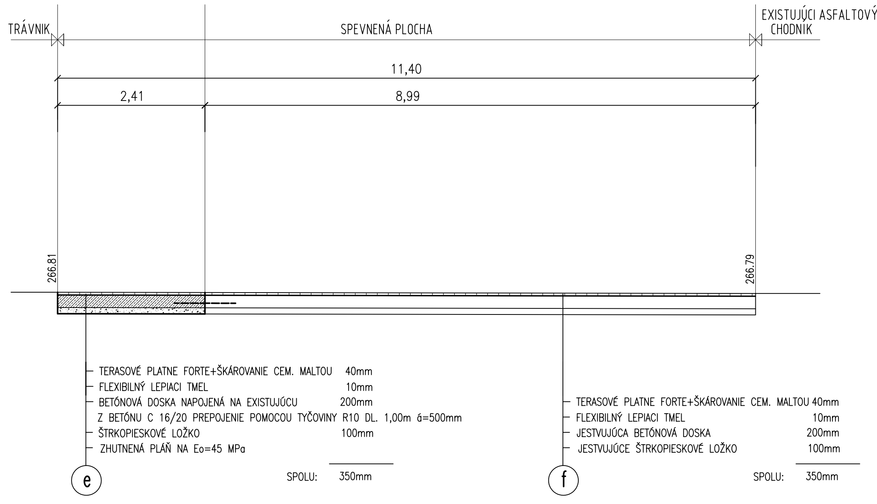

REZ 6-6

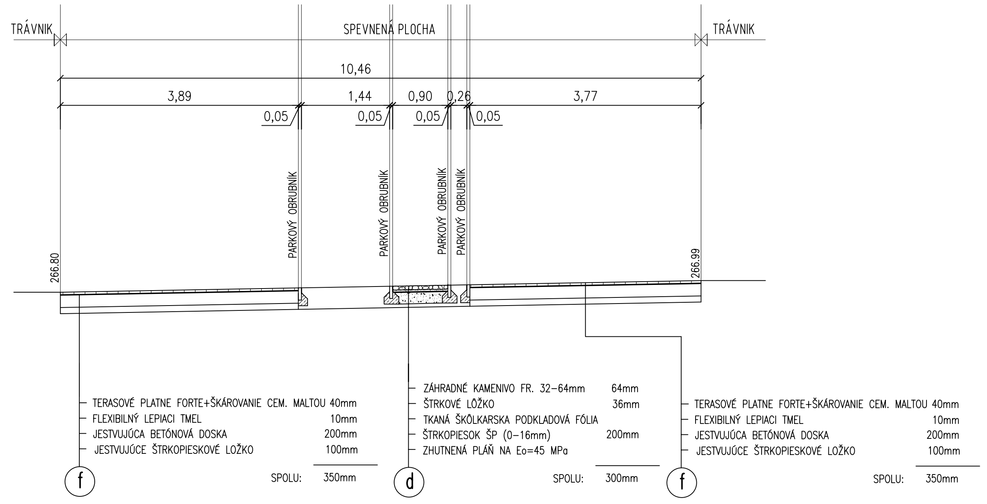

PROJEKTOVÁ DOKUMENTÁCIA PODLIEHA ZÁKONU O AUTORSKOM PRÁVE. PREZENTOVANÉ VÝKRESY A TECHNICKÉ PODKLADY SÚ DUŠEVNÝM MAJETKOM AUTORA, ROZMNOŽOVAŤ A PUBLIKOVAŤ ICH MIMO RÁMEC RIEŠENÉHO DIELA JE MOŽNÉ LEN SO SÚHLASOM AUTORA !

VEDÚCI PROJEKTANT	ZODPOVEDNÝ PROJEKTANT	NAVRHOVAL	KRESLIL	ING. MILAN TRGIŇA - PROJEKTOVÁ KANCELÁRIA J.Š. Švb. 557/13 971 01 PRIEVIDZA
ING. MILAN TRGIŇA	ING. MÁRIA HRAŠKOVÁ ING. MILAN TRGIŇA	ING. JÓZEF JANŠ ING. MILAN TRGIŇA	ING. MILAN TRGIŇA	

OBJEDNÁVATEĽ : MESTO PRIEVIDZA, NÁMESTIE SLOBODY Č. 14, PRIEVIDZA
MIESTO STAVBY : PARCELA Č. 2142, K.Ú. PRIEVIDZA

STAVBA : OBNOVA PARKU PRED ÚRADOM PRÁCE SOCIÁLNYCH VECÍ A RODINY V PRIEVIDZI

ČASŤ : 3.3 – SPEVNENÉ PLOCHY

NÁZOV VÝKRESU : VZOROVÝ REZ 4–4, 5–5, 6–6 – NAVRHOVANÝ STAV

FORMÁT	8 x A4
DÁTUM	12/2011
ÚČEL	PSP
ČÍSLO ZÁKAZKY	27–2011
ČASŤ	
MIERKA	1:50
ČÍSLO VÝKRESU	3.3–06