
SCHÉMA ZAPOJENIA

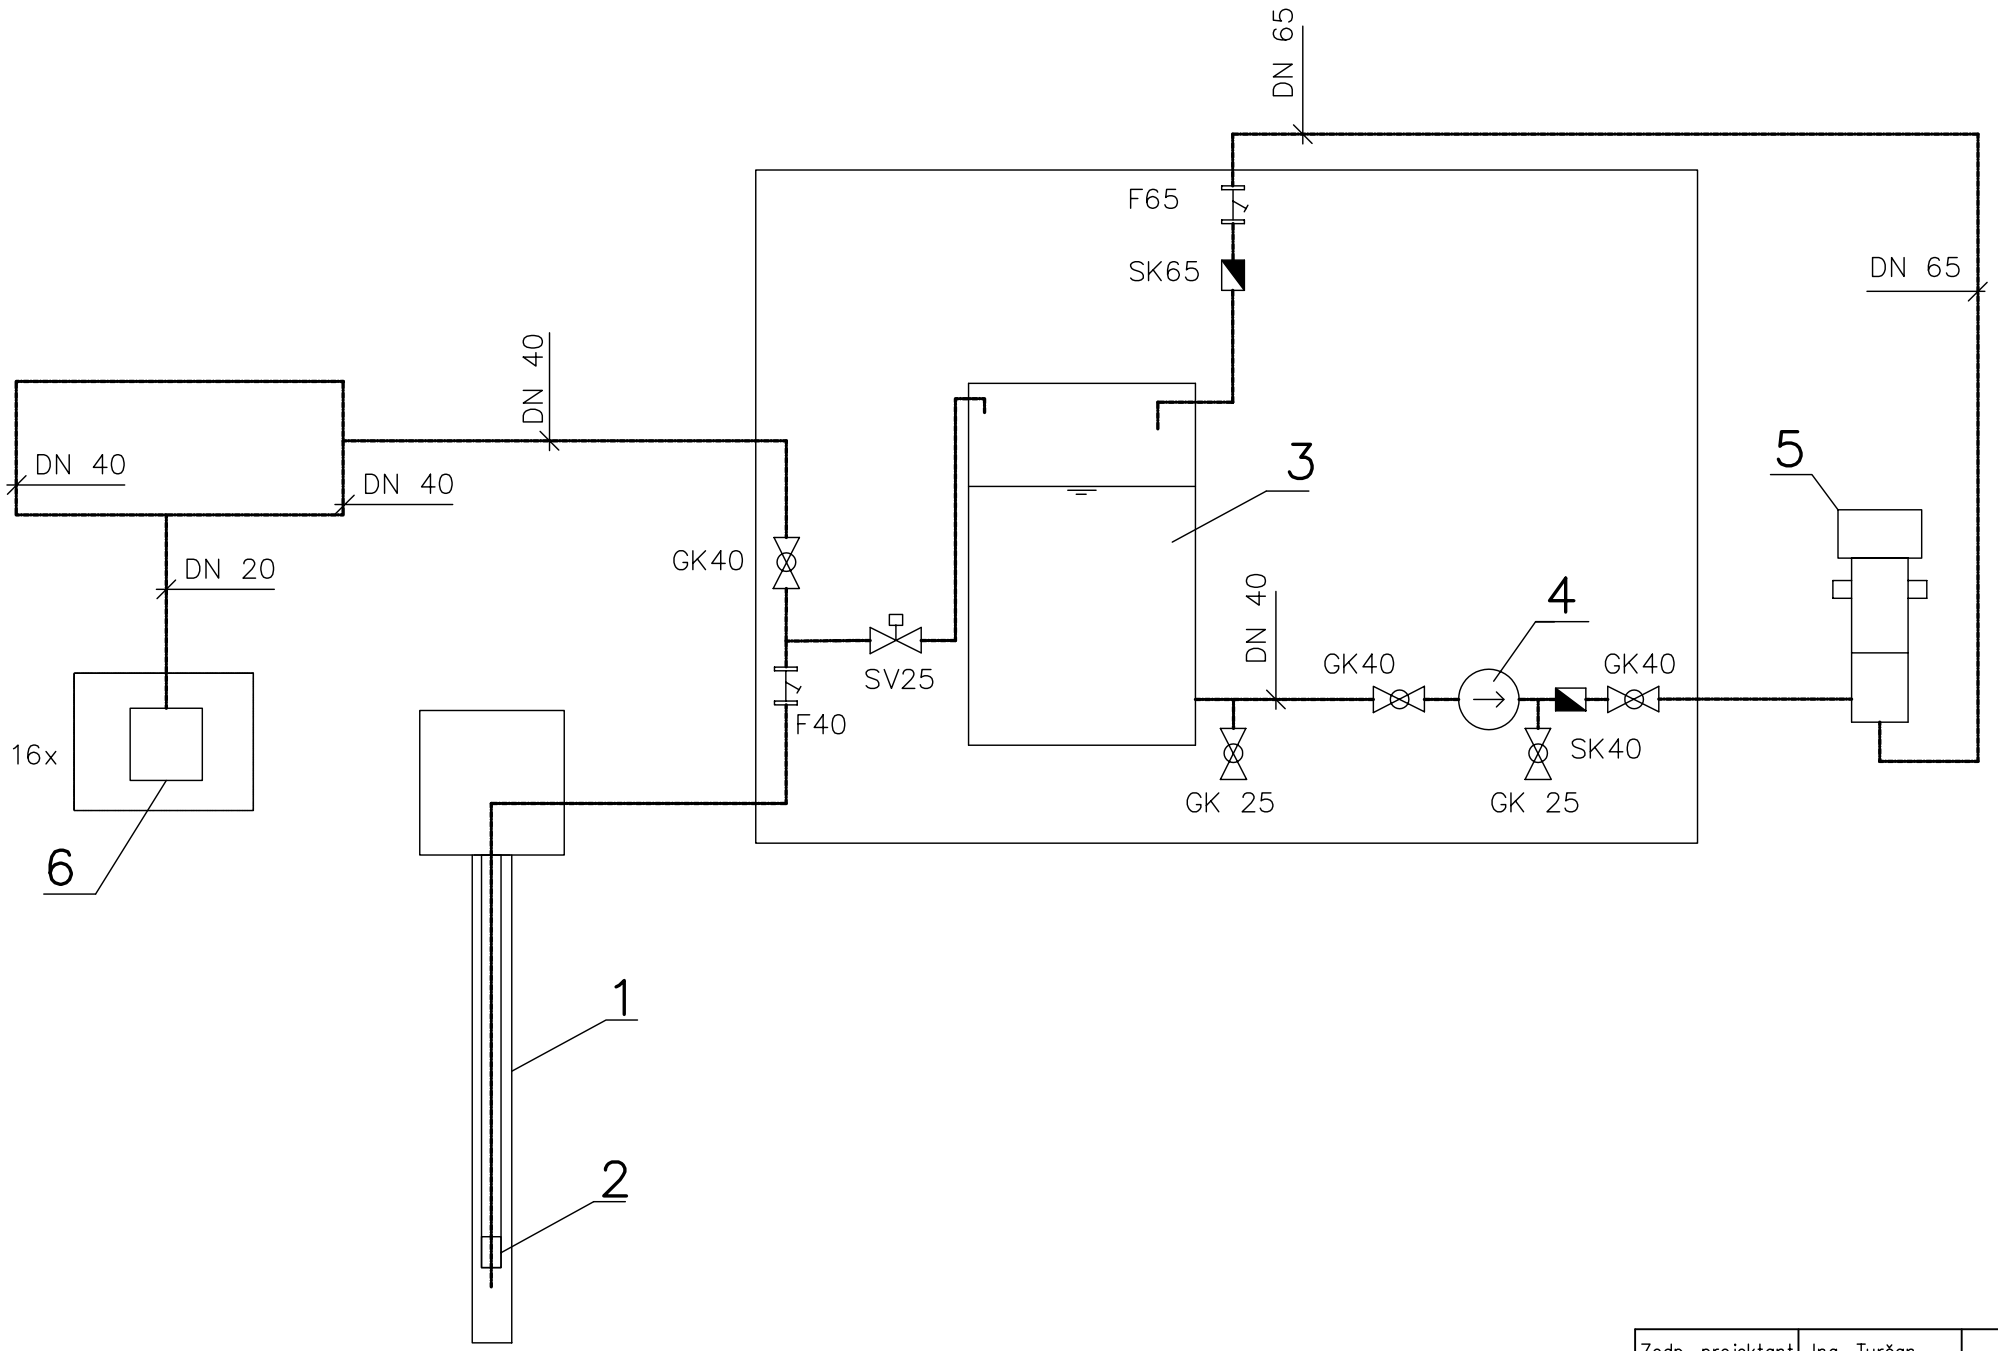

LEGENDA

1 Vrtaná studňa existujúca

2 Ponorné čerpadlo AQUANAUT 100 M/10 – velkosť 4";
H = max.28 m, Q = 120 l/min, P = 1,1 kW,400 V

3 samonosná plastová nádrž na úžitkovú vodu
kruhového prierezu, priemer 1360 mm a výška 1200 mm

4 Odstredivé čerpadlo SIGMA 32–CVI
H = 24–16 m, Q = 1,13–2,30 l/s, P = 1,1 kW

5 chrlič vody štrbinový (výdatnosť 2 x 0,5 l/s)

6 16 x šachta pre závlahy
GK20 + rýchlospojka

solenoidový ventil DN 25

gulový kohút

filter závitový

spätná klapka závitová

Zodp. projektant	Ing. Turčan		Projektoval	Ing. Turčan			
Kontroloval	Ing. Turčan		Kreslil	Ing. Turčan			
Miesto stavby	PARCELA Č. 2142, K.Ú. PRIEVIDZA						
Investor	MESTO PRIEVIDZA, NÁMESTIE SLOBODY Č. 14, PRIEVIDZA					Zväzok	
Stavba	OBNOVA PARKU PRED ÚRADOM PRÁCE SOCIÁLNYCH VECÍ A RODINY V PRIEVIDZI					Formát	2xA4
						Dátum	12/2011
Objekt						Účel	PSP
Časť	3.4 Zdravotechnika					Číslo zákazky	
Obsah výkresu	Schéma zapojenia					Mierka	Číslo výkresu 3.4–05