
PROJEKT PRE STAVEBNÉ POVOLENIE

OBNOVA PARKU PRED ÚRADOM PRÁCE SOCIÁLNYCH VECÍ A RODINY

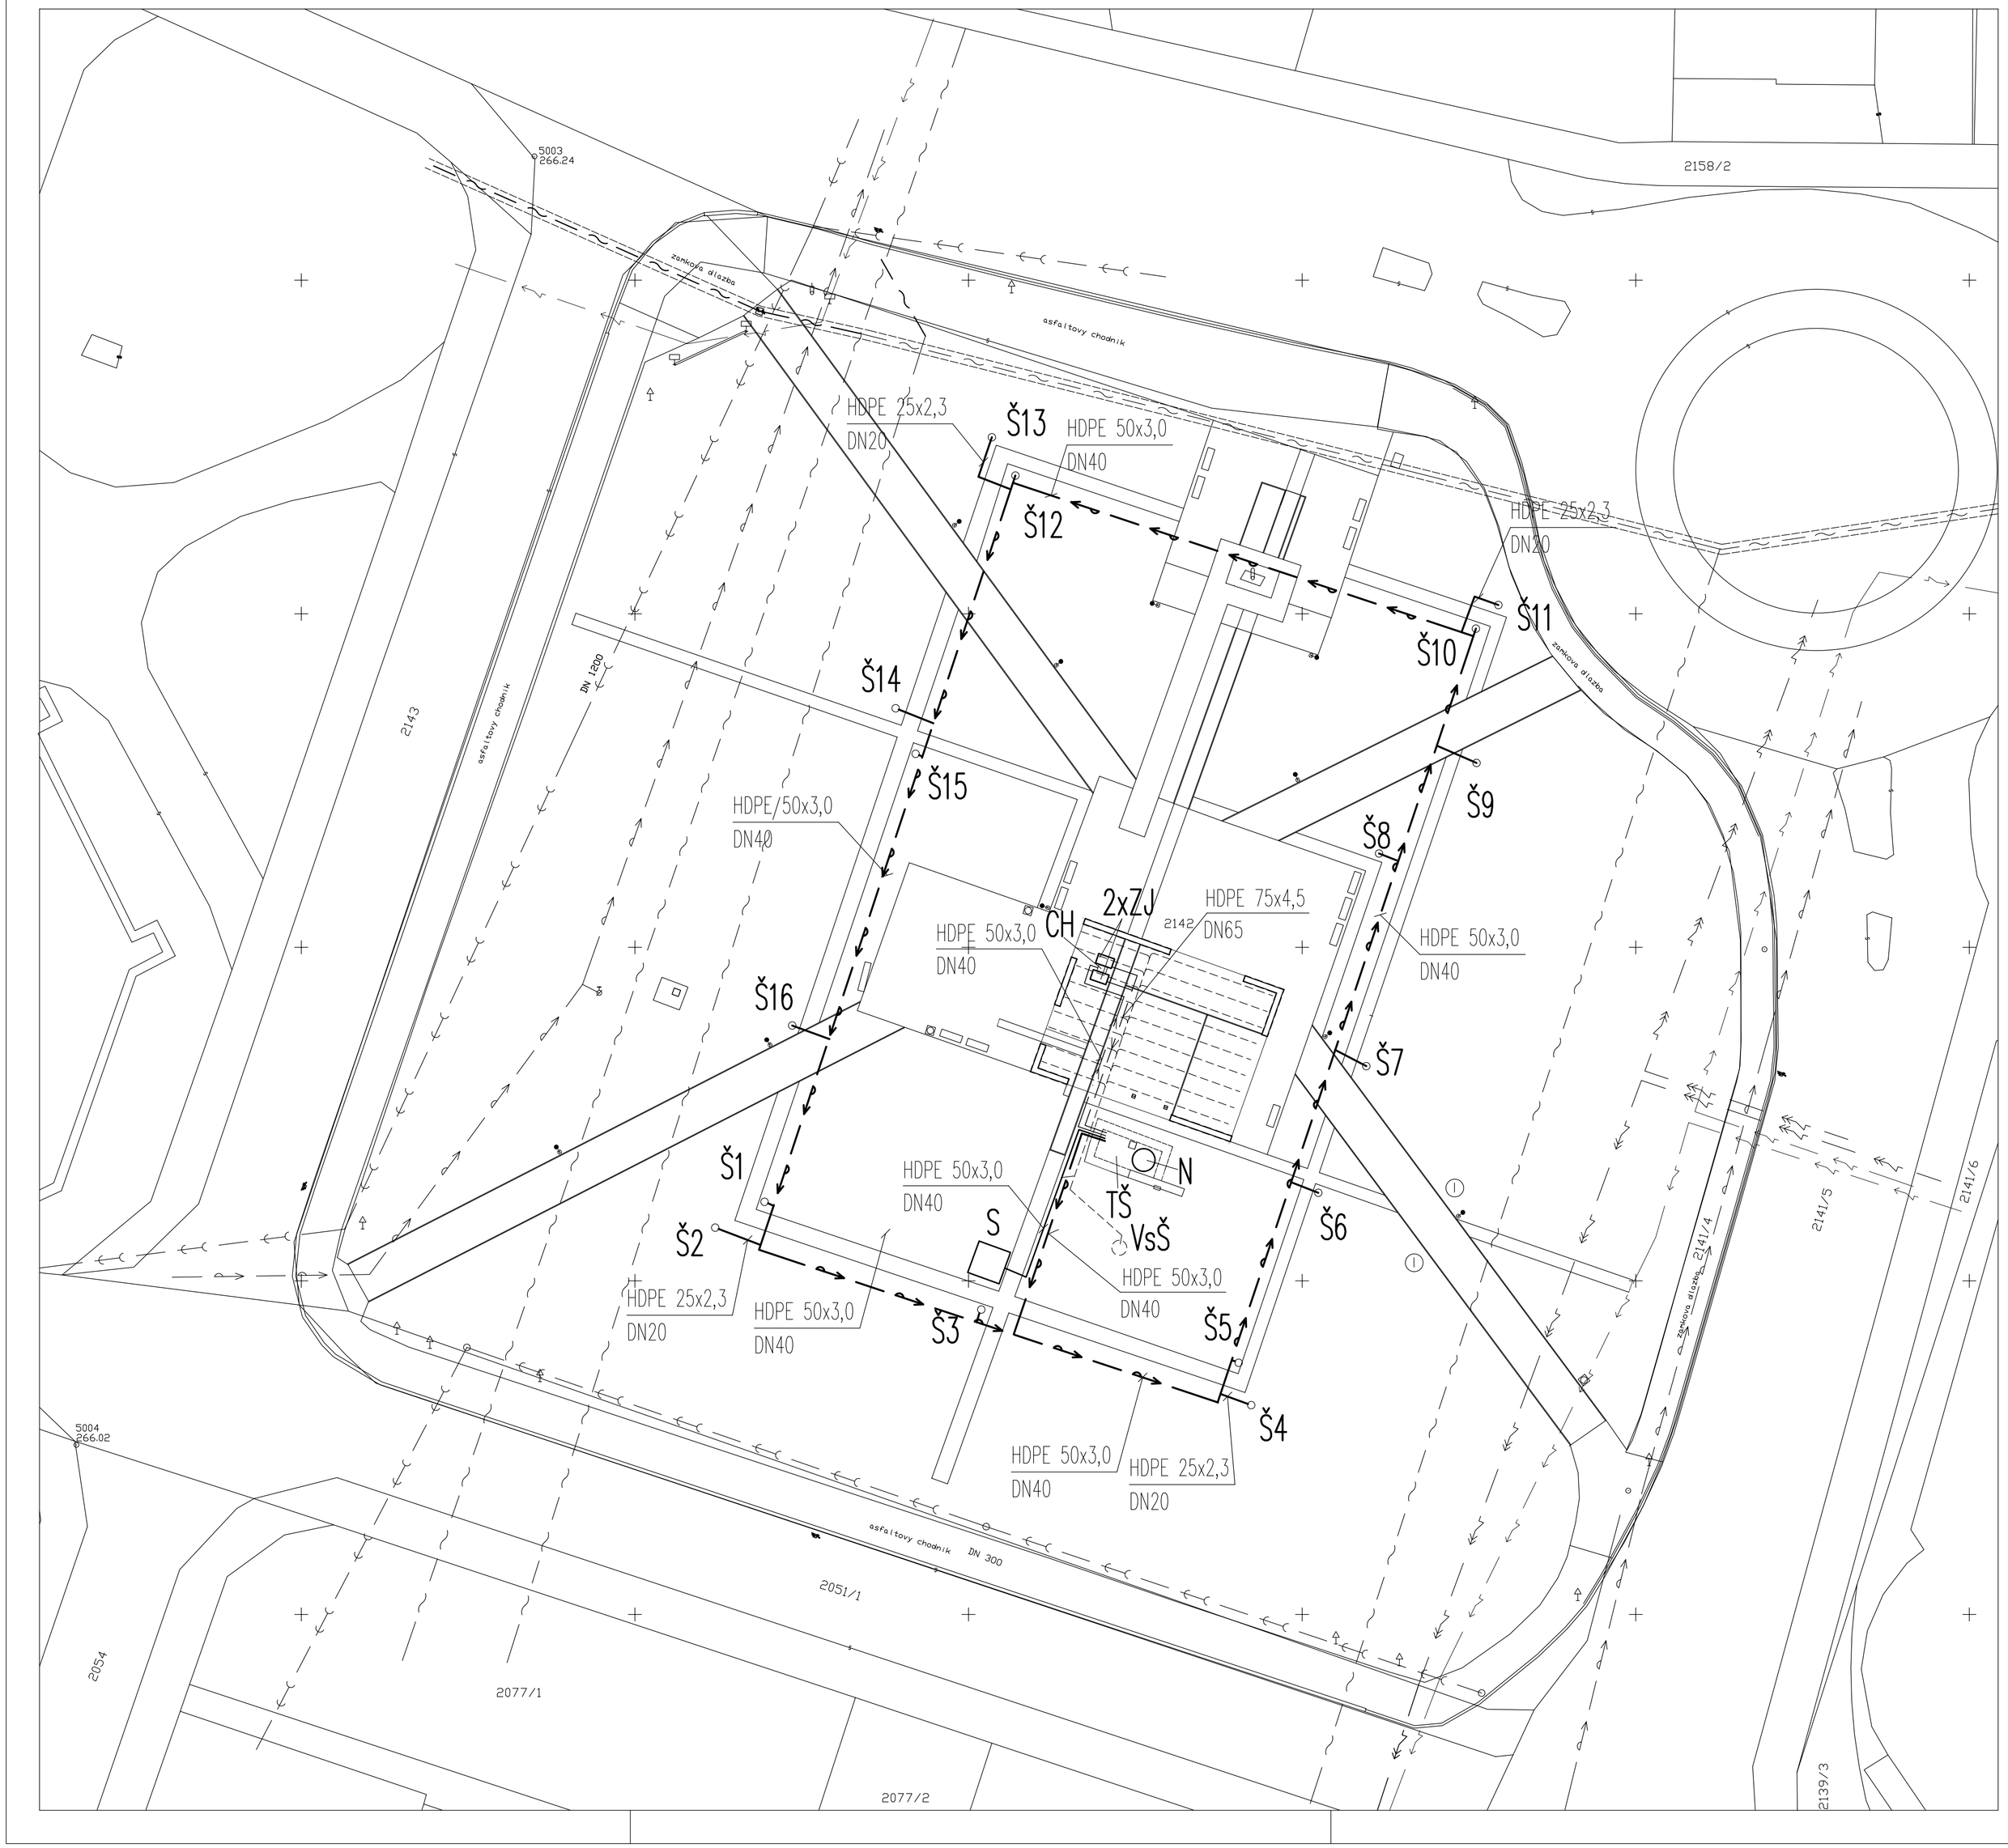

LEGENDA INŽINIERSKYCH SIETÍ A ZNAČENÍ :

JESTVUJÚCE INŽINIERSKE SIETE

- VODOVOD
- KANALIZÁCIA
- VEDENIE SLABOPRÚDU
- VEDENIE NN
- VEDENIE VN

OBRYSY JESTVUJÚCICH STAVEBNÝCH OBJEKTOV A SPEVNENÝCH PLOCH

LEGENDA

NOVÉ INŽINIERSKE SIETE

S	Vrtaná studňa – pozri výkres 3.4-04
Š1–16	Ventilová šachta pre zavlažovanie agro-servis (GK20 + rýchlospojka)
TŠ	Technologická šachta 1,8x3,8x1,77m
N	samonosná plastová nádržna úžitkovú vodu, ø 1360 mm, výška 1200 mm m
CH	chrlič vody štrbinový (výdatnosť 2 x 0,5 l/s)
ZJ	Zberná jímka z nerezového plechu 100 x 800x150 mm
VsŠ	Vsakovacia šachta existujúca

- Vodovodné potrubie prichádzajúce zo studne HDPE 50x3,0
- Vodovodné potrubie pre fontánu – prívod HDPE 50x3,0
- Vodovodné potrubie z fontány do nádrže – odvod HDPE 75x4,5
- Vodovodné potrubie pre závlahy HDPE 50x3,0 resp. HDPE 25x2,3 (odbočky ku šachtám)
- Drenážne potrubie ø 90, vzdialenosť medzi potrubiami 1 m

* Pri realizácii je potrebné dodržať požiadavky normy STN 736005 o súbehu a križovaní inžinierskych sietí.
* Zmeny oproti projektu je treba konzultovať s investorom a projektantom.

S

Zodp. projektant	Ing. Turčan		Projektoval	Ing. Turčan	
Kontroloval	Ing. Turčan		Kreslil	Ing. Turčan	
Miesto stavby	PARCELA Č. 2142, K.Ú. PRIEVIDZA				
Investor	MESTO PRIEVIDZA, NÁMESTIE SLOBODY Č. 14, PRIEVIDZA				
Stavba	OBNOVA PARKU PRED ÚRADOM PRÁCE SOCIÁLNYCH VECÍ A RODINY V PRIEVIDZI				
Objekt					
Časť	3.4 Zdravotechnika				
Obsah výkresu	Situácia				

Zväzok	
Formát	8xA4
Dátum	12/2011
Účel	PSP
Číslo zákazky	
Mierka	1: 200
Číslo výkresu	3.4–01