


STUDŇA
REZ A-A

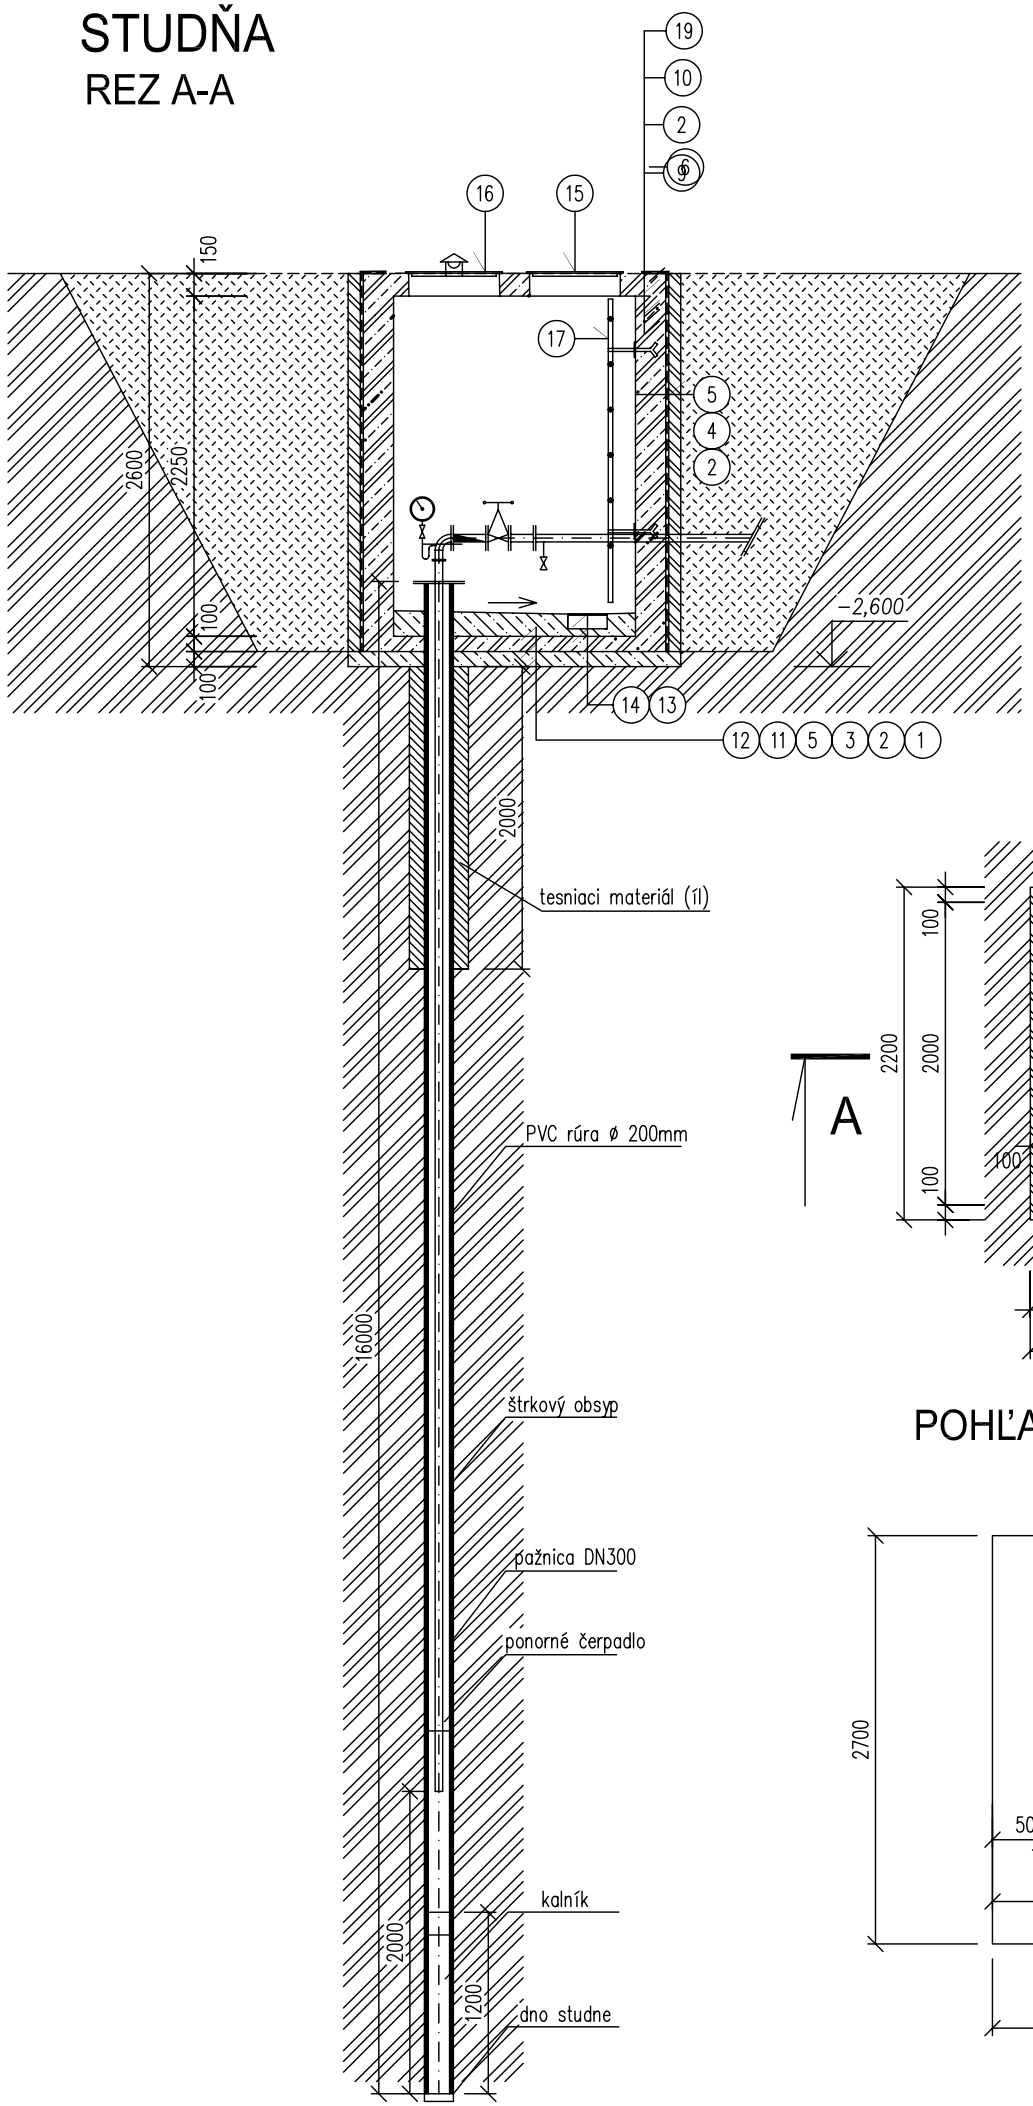

PÔDORYS

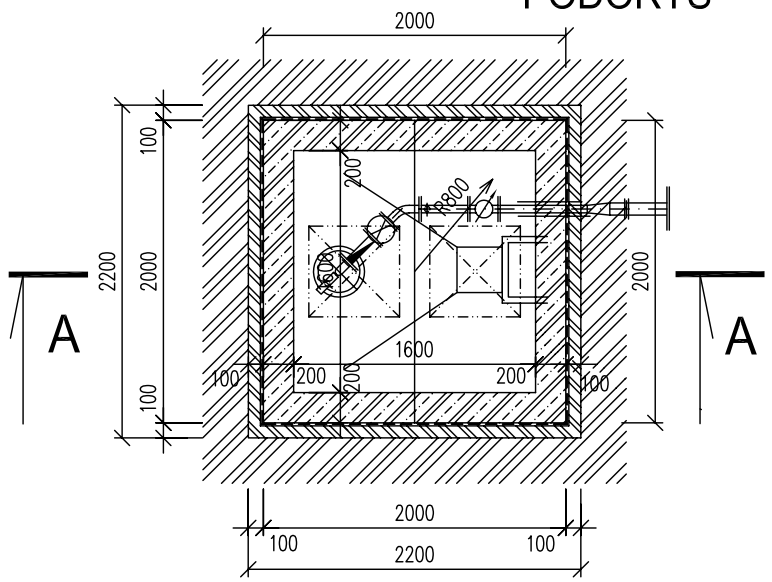

POHĽAD

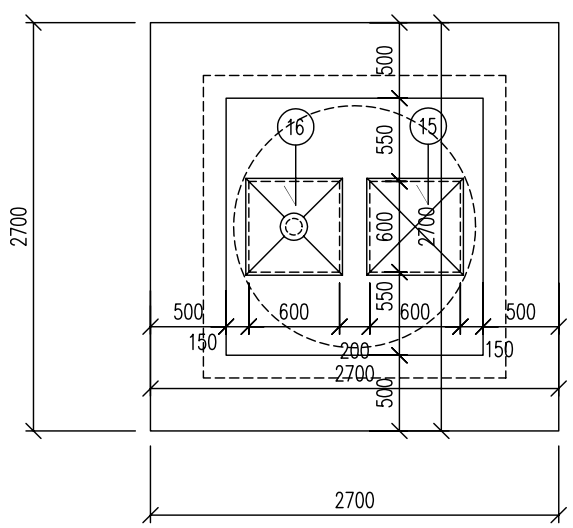

POPIS STAVEBNÝCH MATERIÁLOV

OZN.	POPIS
1	PODKLADOVÝ BETÓN B15
2	IZOLÁCIA PROTI ZEMNEJ VLHKOSTI
3	DNO ZO ŽELEZOBETÓNU
4	STENY ZO ŽELEZOBETÓNU
5	PLASTOVÁ NÁDRŽ ø1600
6	STROPNÁ DOSKA–ŽELEZOBETÓN S OTVOROM 600x600mm – STAVENISKOVÝ PREFABRIKÁT
8	VYSPRAVENIE STROPU CEMENTOVOU MALTOU
9	SPÁDOVÝ CEMENTOVÝ POTER HR.=50–100mm
10	OCHRANNÝ CEMENTOVÝ POTER HR.=50mm
11	BETÓN B15
12	BETÓNOVÁ MAZANINA B15 SPÁDOVANÁ K ZBERNEJ JÍMKE
13	ZÁCHYTNÁ KALOVÁ JAMKA 300x300x100 mm
14	LAHKÁ MREŽA NA ZÁCHYTNÚ JAMKU S RÁMOM 300x300mm
15	OCELOVÝ POKLOP VODOTESNÝ, UZAMYKATELNÝ 600x600mm
16	OCELOVÝ POKLOP UZAMYKATELNÝ 600x600mm S VETRACOU HLAVICOU
17	OCELOVÝ REBRÍK S POLYETYLENOVÝM NÁSTREKOM DL. 2,0 m

Zodp. projektant	Ing. Turčan		Projektoval	Ing. Turčan			
Kontroloval	Ing. Turčan		Kreslil	Ing. Turčan			
Miesto stavby	PARCELA Č. 2142, K.Ú. PRIEVIDZA						
Investor	MESTO PRIEVIDZA, NÁMESTIE SLOBODY Č. 14, PRIEVIDZA					Zväzok	
Stavba	OBNOVA PARKU PRED ÚRADOM PRÁCE SOCIÁL–NYCH VECÍ A RODINY V PRIEVIDZI					Formát	2xA4
						Dátum	12/2011
Objekt						Účel	PSP
Časť	3.4. Zdravotechnika					Číslo zákazky	
Obsah výkresu	VRTANÁ STUDŇA					Mierka	Číslo výkresu 3.4–04