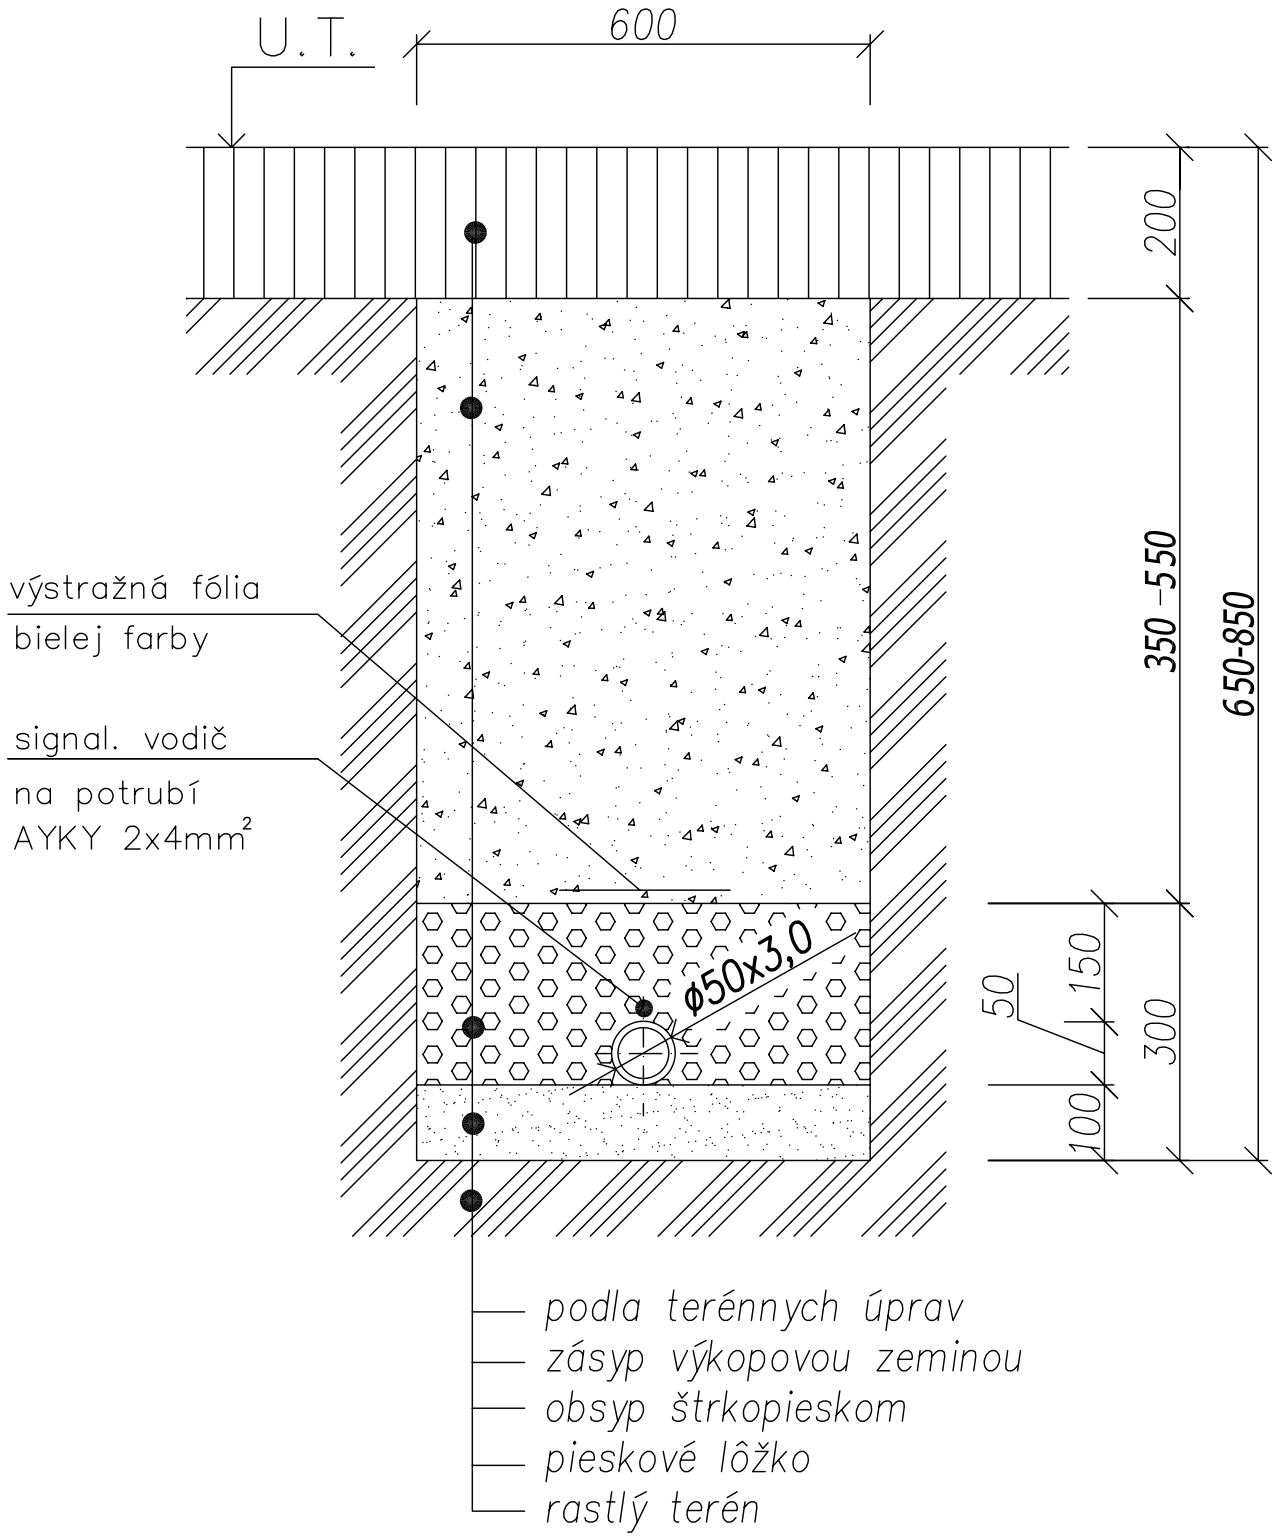


Zodp. projektant	Ing. Turčan		Projektoval	Ing. Turčan			
Kontroloval	Ing. Turčan		Kreslil	Ing. Turčan			
Miesto stavby	PARCELA Č. 2142, K.Ú. PRIEVIDZA						
Investor	MESTO PRIEVIDZA, NÁMESTIE SLOBODY Č. 14, PRIEVIDZA					Zväzok	
Stavba	OBNOVA PARKU PRED ÚRADOM PRÁCE SOCIÁLNYCH VECÍ A RODINY V PRIEVIDZI					Formát	1xA4
						Dátum	12/2011
Objekt						Účel	PSP
Časť	3.4 Zdravotechnika					Číslo zákazky	
Obsah výkresu	Vzorový priečny rez					Mierka	Číslo výkresu
						1:10	3.4–03