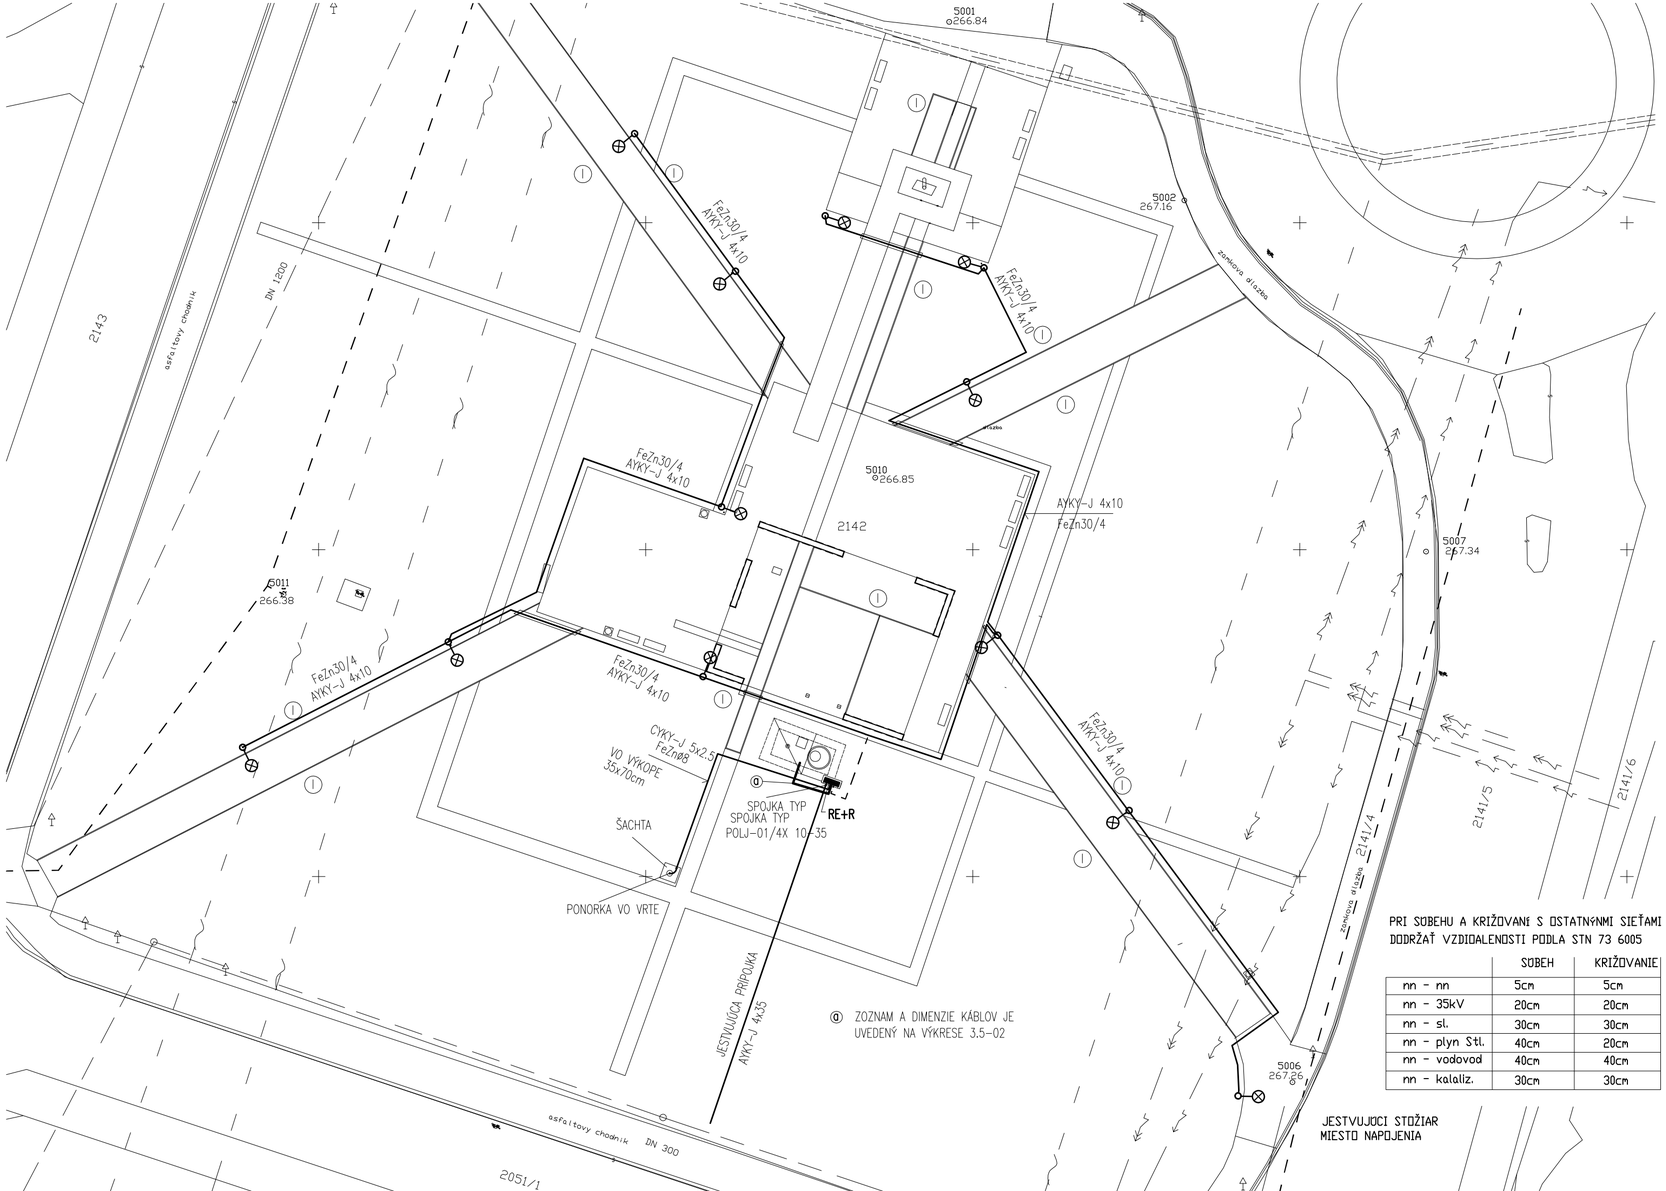


PRI SOBEHU A KRIŽOVANÍ S OSTATNÝMI SIEŤAMI
DODRŽAŤ VZDIALENOSTI PODĽA STN 73 6005

	SOBEH	KRIŽOVANIE
nn - nn	5cm	5cm
nn - 35kV	20cm	20cm
nn - sl.	30cm	30cm
nn - plyn Stl.	40cm	20cm
nn - vodovod	40cm	40cm
nn - kanaliz.	30cm	30cm


OSVETĽOVACÍ STOŽIAR 5m HNEDÝ
SO SVIETIDLOM TYP ELBA S-70W S MRIEŽKOU

RE+R ROZVÁDZAČ MERANIA + ROZVÁDZAČ TECHNOOGIE


VODOVOD
KANALIZÁCIA
VEDENIE SLABOPRÚDU
VEDENIE NN
VEDENIE VN

VEDENIE OSVETLENIA ULOŽENÉ V CHRÁNIČKE
VEDENIE OSVETLENIA ULOŽENÉ VO VOLNOM TERÉNE

KÁBLOVÁ RYHA
VO VOLNOM TERÉNE
POD CHODNÍKOM

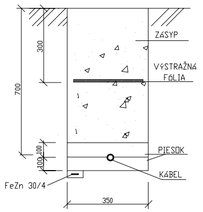

ZÁKLAD POD STOŽIAR
550x550

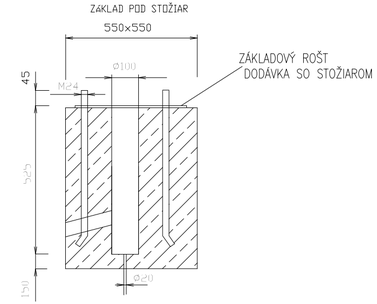

CELÁ KÁBLOVÁ TRASA VER. OSVETLENIA JE ULOŽENÁ VEDĽA CHODNÍKA
V PIESKOVOM LÔŽKU HR. 10cm V HĹBKE 70cm
30cm OD POVRCHU VO VÝKOPE NATIAHNUŤ VÝSTRAŽNÚ FÓLIU
POD SPEVNENÝMI PLOCHAMI JE KÁBEL ULOŽENÝ V CHRÁNIČKE FXKVR 50
REZVOD VEREJNÉHO OSVETLENIA JE NAVRHNUTÝ KÁBLOM CYKY-J 5x6mm2
SPOLU S KÁBLOM VO VÝKOPE VIESŤ AJ UZEMŇOVACIU PÁSOVINU FeZn 30/4mm
KAŽDÝ STOŽIAR PRIPOJIŤ NA PÁSOVINU VODIČOM FeZn fi 10mm

PRED ZAČATÍM VÝPOVÝCH PRÁ JE POTREBNÉ VYZNAČIŤ VŠETKY SIETE V NAVRHOVANEJ TRASE
PRI SOBEHU A KRIŽOVANÍ JE POTREBNÉ DODRŽAŤ ODSTUPOVÉ VZDIALENOSTI V ZMYSLE STN 73 6005

NAPÁJACIA SÚSTAVA : 3/N/PE, AC, 400/230V, 50Hz, TN-C-S
OCHRANA PODĽA STN 33 2000-4-41:
OCHRANA ŽIVÝCH ČASTÍ - IZOLÁCIOU, KRYTOM, ZÁBRANOU
- PRI PORUCHE - SAMOČINNÝM ODPOJENÍM NAPÁJANIA
- OCHRANNÝM POSPÁJANÍM
PROSTREDIE : TRIEDY VI PODĽA STN 33 2000-5-51

Hl. projektant	Zodp. projektant	Vypracoval	Kreslil	Kontroloval
	Priehoda	Priehoda		
Miesto stavby	PARCELA Č. 2142, K.Ú. PRIEVIDZA			
Objednávateľ	MESTO PRIEVIDZA, NÁMESTIE SLOBODY Č. 14, PRIEVIDZA			

Elektroprojekt Priehoda
ul. V.B.Nedožerského 3/2
972 12 Nedožery-Brezany
tel. 046/5485486

Stavba OBNOVA PARKU PRED ÚRADOM PRÁCE SOCIÁLNYCH VECÍ A RODINY V PRIEVIDZI

Objekt

Časť 3.5 – Elektroinštalácia

Obsah výkresu
Vonkajšie osvetlenie + vonkajšie rozvody

Zväzok	
Formát	3xA4
Dátum	12/2011
Účel	PSP
Číslo zákazky	29/2011
Mierka	1:250
Číslo výkresu	3.5-01