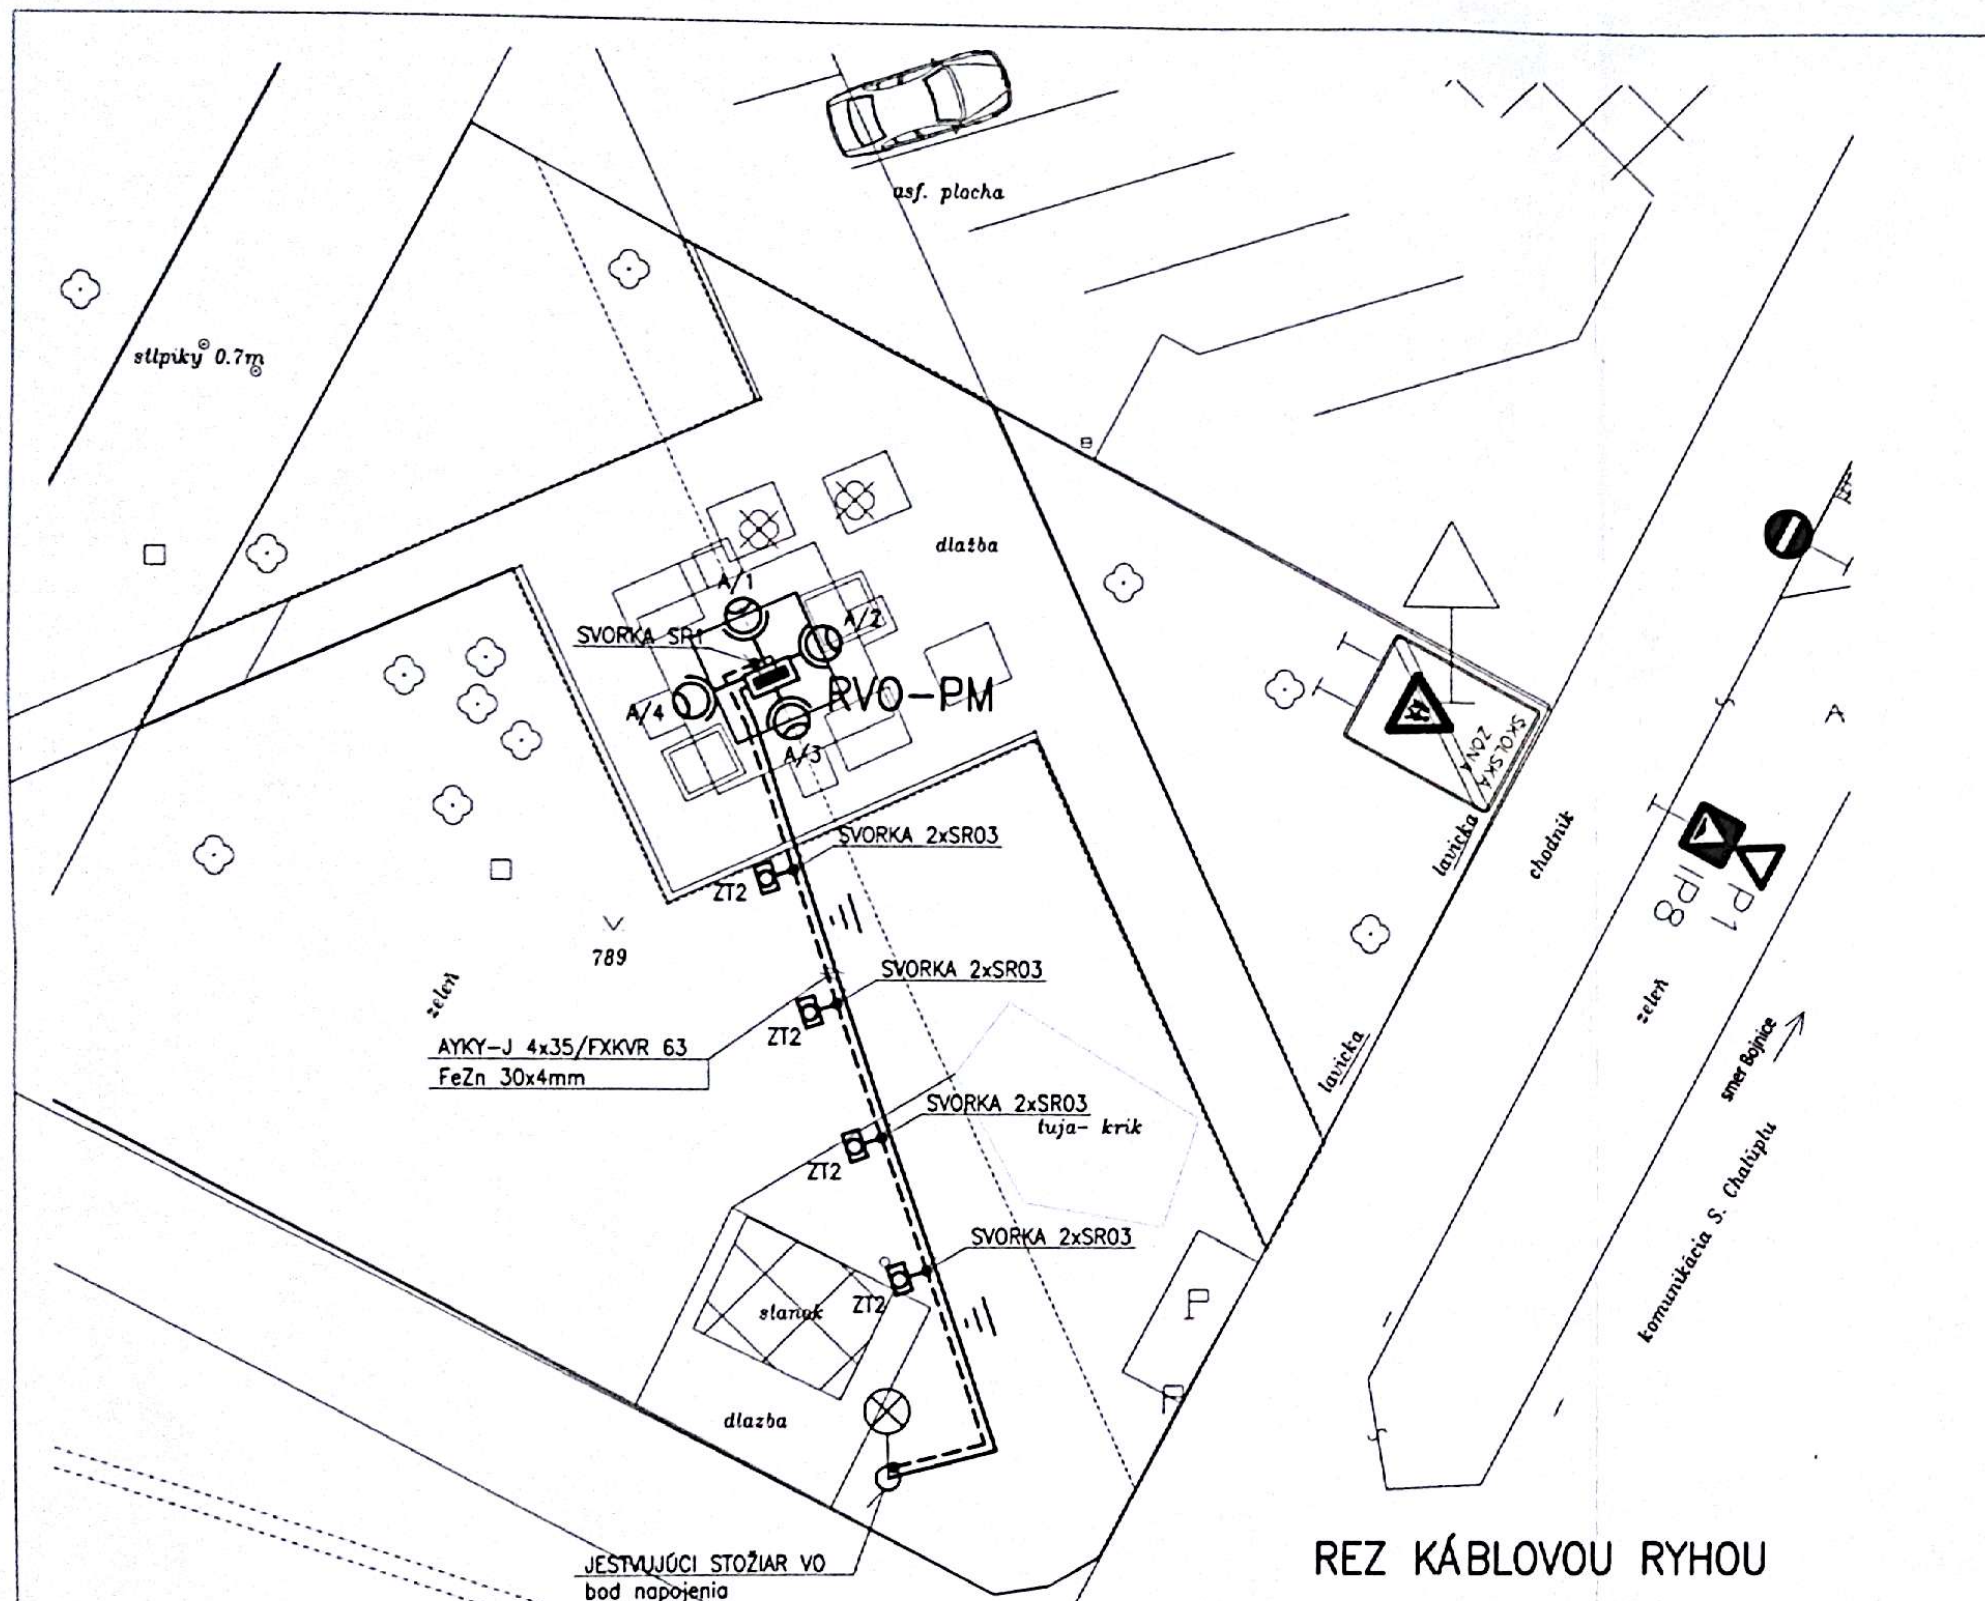


NAJMENŠIE DOVOLENÉ VODOROVNÉ A ZVISLÉ VZDIALENOSTI PRI SÚBEHU A KRIŽOVANÍ PODZEMNÝCH VEDENÍ V m1)

DRUH VEDENIA	SILOVÝ KÁBEL 1kV		PLYNOVOD STL		VODOVODNÉ POTRUBIE		KANALIZÁCIA	
	A	B	A	B	A	B	A	B
SILOVÝ KÁBEL 1kV	0,05	0,05	0,4	0,6	0,4	0,4	0,5	0,3

1)VZDIALENOSTI SA MERAJÚ MEDZI VONKAJŠÍMI POVRCHMI KÁBLOV, POTRUBÍ, OCHRANNÝCH KONŠTRUKCÍ ALEBO KOLAJNÍC BLIŽŠÍCH K VEDENIU

A – VODOROVNÁ VZDIALENOSŤ PRI SÚBEHU VEDENÍ
B – ZVISLÁ VZDIALENOSŤ PRI KRIŽOVANÍ VEDENÍ

LEGENDA


- A – NAVRHOVANÝ LED REFLEKTOR DISANO 150W, 230V, IP65
- NAVRHOVANÁ ROZVODNICA PLASTIKY MIERU –OSADENÁ V DUTEJ KONŠTRUKCII UMELECKÉHO DIELA
- NAVRHOVANÝ KÁBEL ULOŽENÝ V ZEMI
- PÁSOVONA FeZn 30x4mm ULOZENÁ NA DNE VÝKOPU

POZNÁMKA

–KÁBEL ULOŽIŤ DO KÁBLOVEJ RYHY (š x v) 35x90 cm A PO CELEJ DĹŽKE PREKRYŤ VÝSTRAŽNOU FÓLIOU 30cm OD POVRCHU TERÉNU
–PRI KRIŽOVANÍ A SÚBEHU KÁBLOV S INŽINIERSKYMI SIEŤAMI TREBA DODRŽAŤ NAJMENŠIE DOVOLENÉ VZDIALENOSTI PODĽA DANEJ TABUĽKY

–ROZVODNÁ SÚSTAVA: 3N,PE 50Hz 400/230V, TN–C–S
–OCHRANA PRED ÚRAZOM ELEKTRICKÝM PRÚDOM PODĽA STN 33 2000–4–41:2007:
411 OCHRANNÉ OPATRENIE: SAMOČINNÉ ODPOJENIE NAPÁJANIA
411.2 ZÁKLADNÁ OCHRANA(OCHARANA PRED PRIAMYM DOTYKOM)
A.1 ZÁKLADNÁ IZOLÁCIA ŽIVÝCH ČASTÍ
A.2 ZÁBRANY ALEBO KRYTY (MIN.IP2X)
412. OCHRANNÉ OPATRENIE: DVOJITÁ ALEBO ZOSILNENÁ IZOLÁCIA
415. DOPLNKOVÁ OCHRANA
415.1 DOPLNKOVÁ OCHRANA : PRÚDOVÉ CHRÁNIČE
415.2 DOPLNKOVÁ OCHRANA : DOPLNKOVÉ OCHRANNÉ POSPÁJANIE

REZ KÁBLOVOU RYHOU

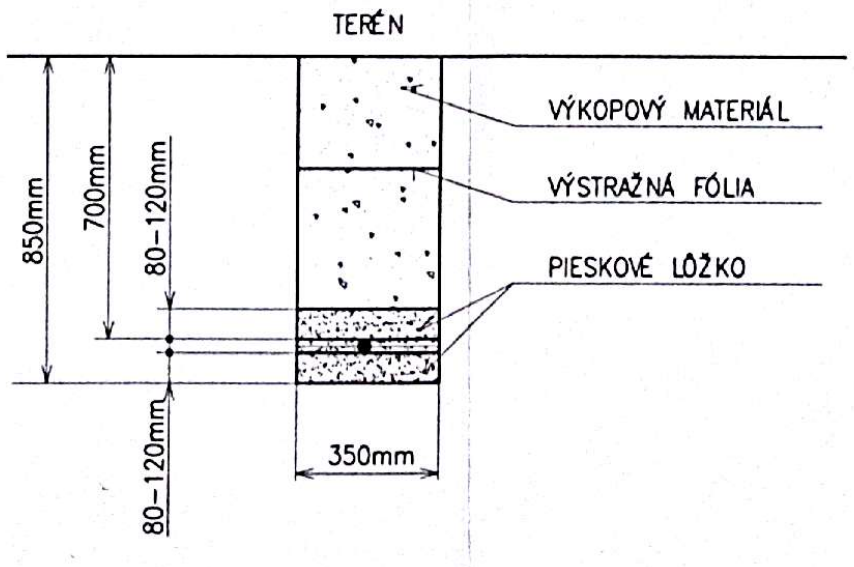

ZODPOVEDNÝ PROJEKTANT	VÁŽNY
VYPRACOVAL	VÁŽNY
KRESLIL	VÁŽNY
INVESTOR	Mesto Prievidza, Námestie Slobody
STAVBA	Komplexná revitalizácia plastiky–skulptúrneho umeleckého diela na ulici S.Chalupku v Prievidzi
OBJEKT, PREV. SÚBOR	ELEKTROINŠTALÁCIA
NÁZOV VÝKRESU	Situačná schéma vonkajších el. rozvodov osvetlenia
ZÁKAZKA Č.	04/2017
DÁTUM	03/2017
MIERKA	1:200
FORMÁT	2A4
ČÍSLO VÝKRESU	E1

Scanned by CamScanner