
ING. JOZEF JANIŠ VEGET
UL. J. ŠKOPCA 6/4
971 01 PRIEVIDZA

Poznámka:
Nový stav zahrňa: výruby stromov, odstránenie záhončekov pod plastikou, novú dlažbu v okolí sochy + lavičky 8 ks, reštaurovanie plastiky , obnovu elektrického osvetlenia + prípojka na osvetlenie.
Nesadia sa žiadne nová kríky, robia sa len dosevy poškodených trávnikov a výruby min, 2 ks stedne vysokých stromov v ploche dlažby.

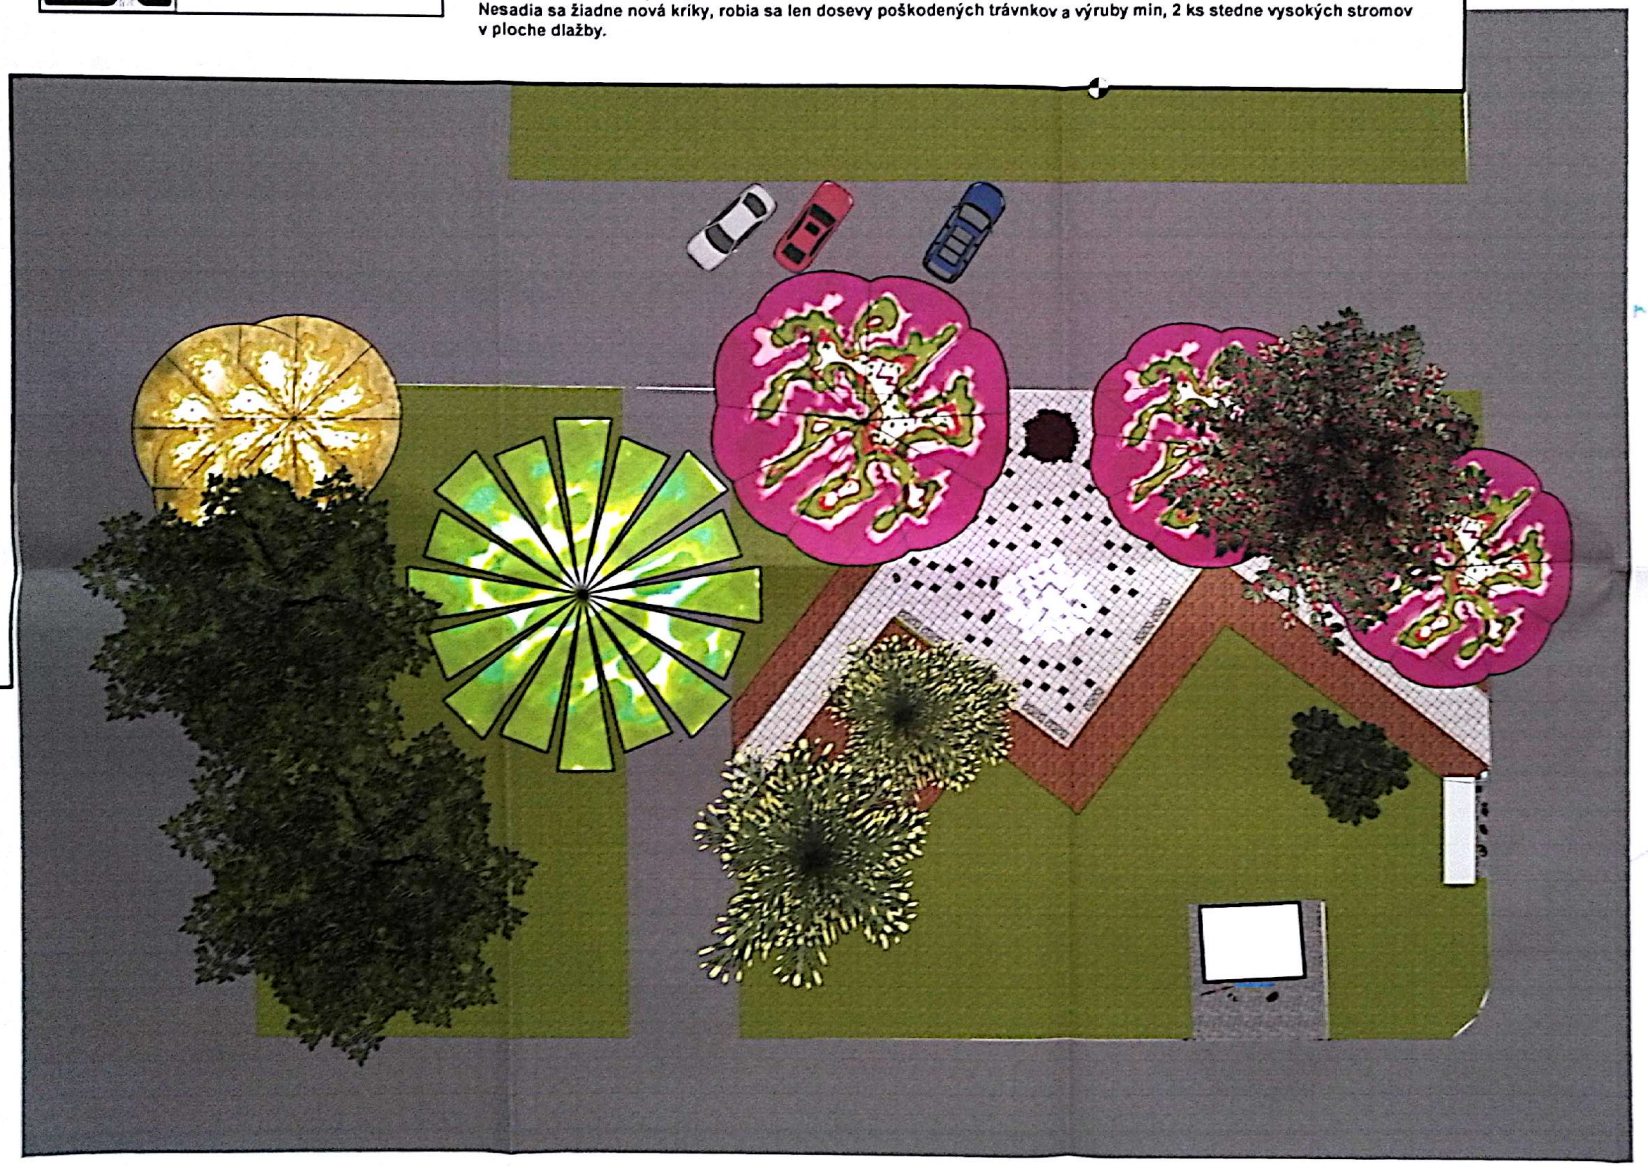

453 m2 - poškodené plochy trávnika pri prácach predpokiad. obnova trávnika

ING. JOZEF JANIŠ VEGET
UL. J. ŠKOPCA 6/4
971 01 PRIEVIDZA

Sadovnicke úpravy
PLASTIKA MIERU

Komplexná revitalizácia plastiky-skulpturálneho umeleckeho diela na ulici S.Chalupku v Prievidzi.

INVESTOR: Mesto Prievidza
Námestie slobody 14
97101 Prievidza

marec 2017

Projekt pre stavebne povolenie.

Ing. Jozef Janiš VEGET
ul. J. Škopca 6/4, 971 01 Prievidza

Názov výkresu: variant B
Variant B vysadzovaci výkres

č. výkresu: 3.

Variant B Nový stav

PLASTIKA MIERU Sama Chalupku Prievidza Variant B

Scanned by CamScanner