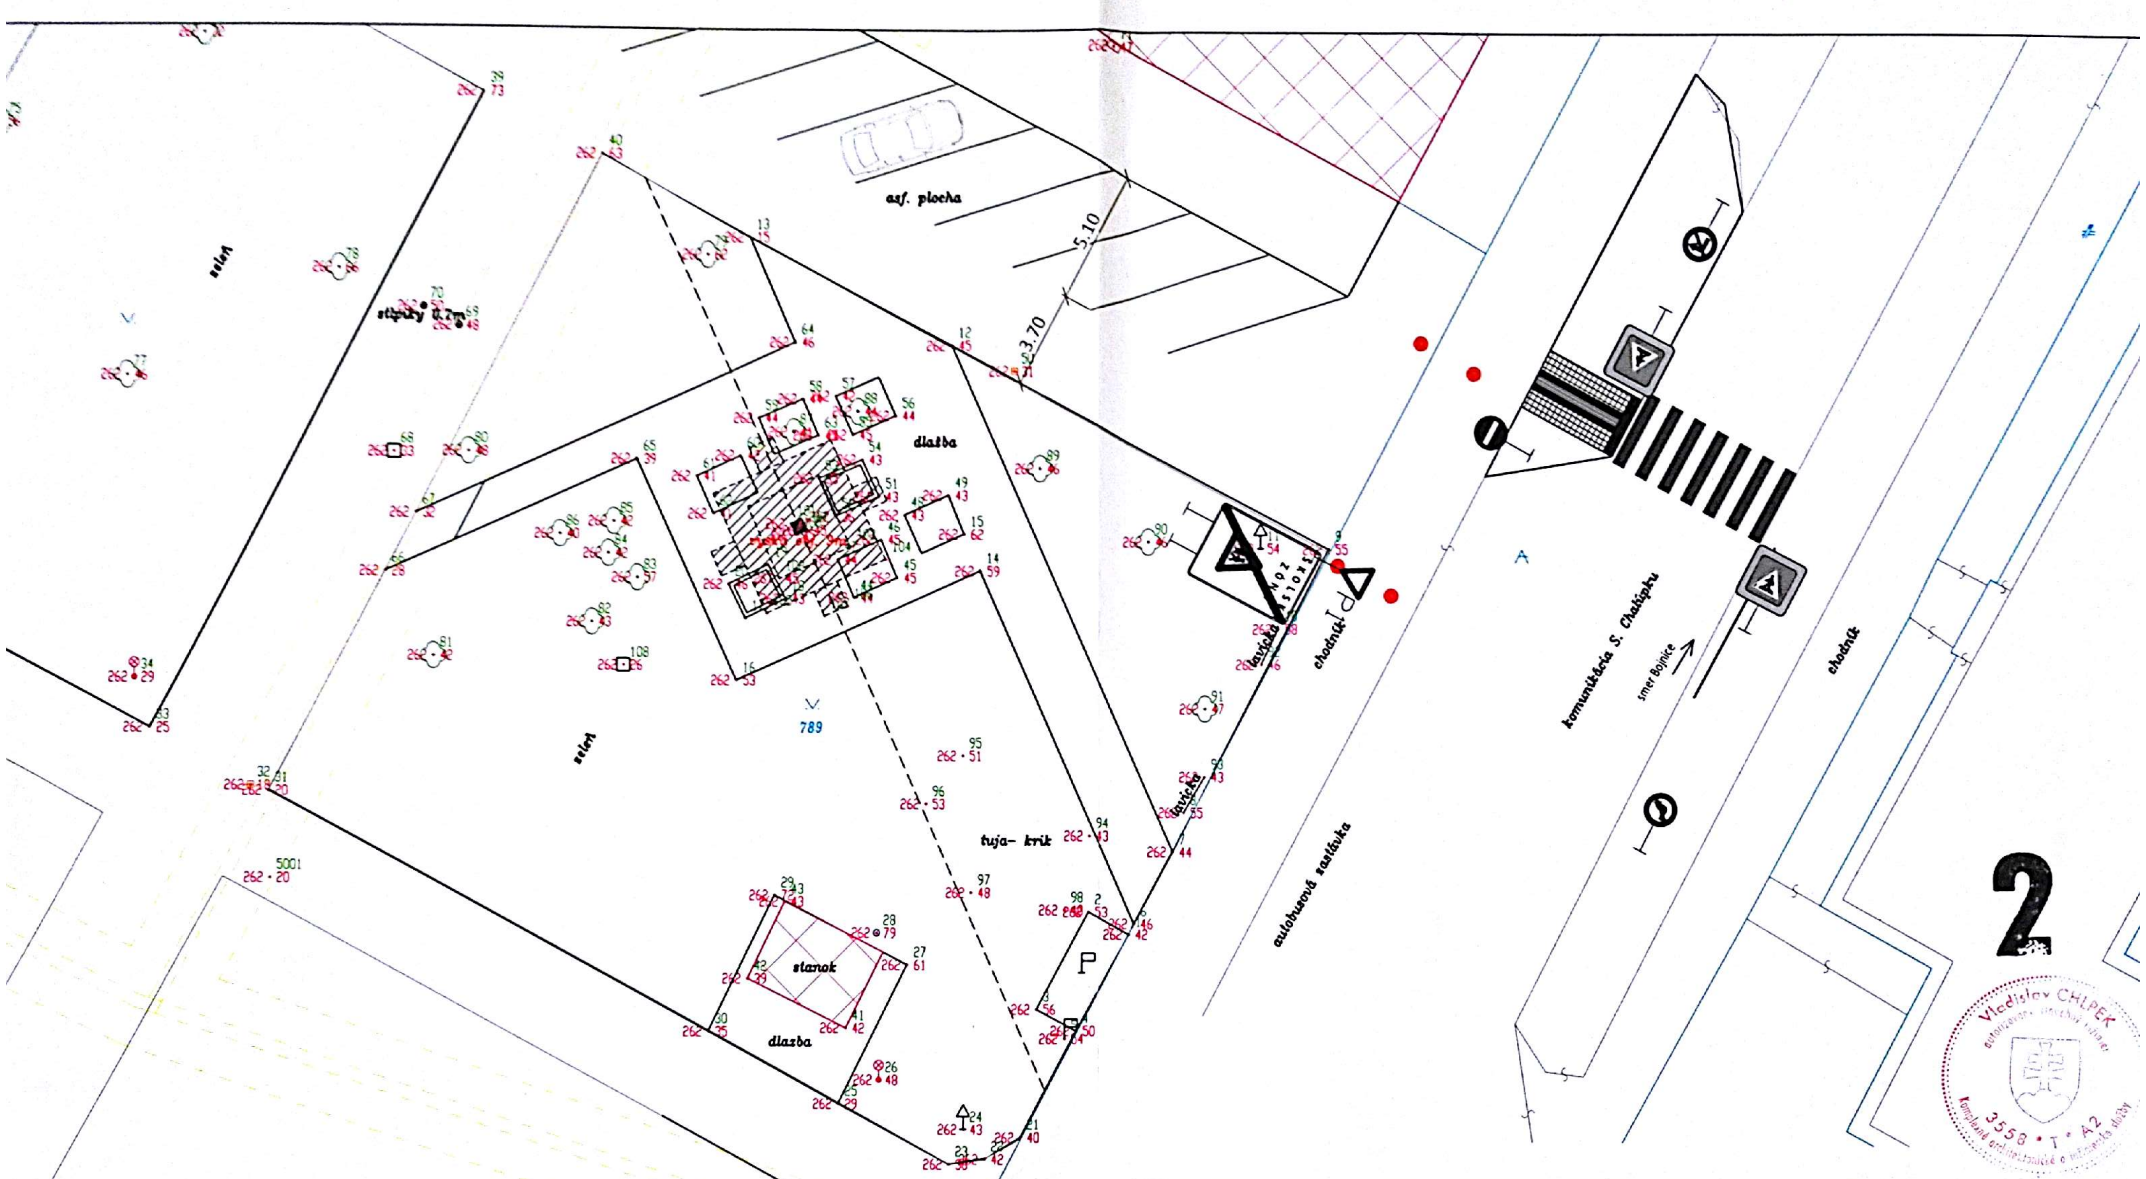


Legenda:

- Budovy
- Plastika
- Stromy, kríky
- Značky

VYPRACOVAL: Ing. Katarína Sihelská	ZODP. PROJEKTANT: Vladislav Chlpek	VED. PROJEKCIE: Ing. Lenka Kohútová
KRESLIL: Ing. Katarína Sihelská	KONTROLOVAL: Ing. Lenka Kohútová	
MIESTO STAVBY: Intravilán mesta Prievidza, okres Prievidza, Trenčiansky kraj		
INVESTOR: Mesto Prievidza, Námestie slobody		
STAVBA: Komplexná revitalizácia plastiky - skulpturálneho umeleckého diela na ulici S. Chalupku Prievidzi		
VÝKRES: Situácia - pôvodný stav		

AD značenie s.r.o.
AD značenie s.r.o., M. R. Štefánika 3, 971 01 Prievidza
Tel.: +421 46 542 0153, 4 Web: www.znacenie.sk
Fax: +421 46 542 0152 E-mail: znacenie@znacenie.sk

FORMÁT:	2 x A4
DÁTUM:	13.3.2017
STUPEŇ	PSP
ČÍSLO PROJEKTU:	AD/011/2017
MIERKA: 1:200	PRÍLOHA Č.: 1

Vladislav CHLPEK 3558 * T * A2

Scanned by CamScanner