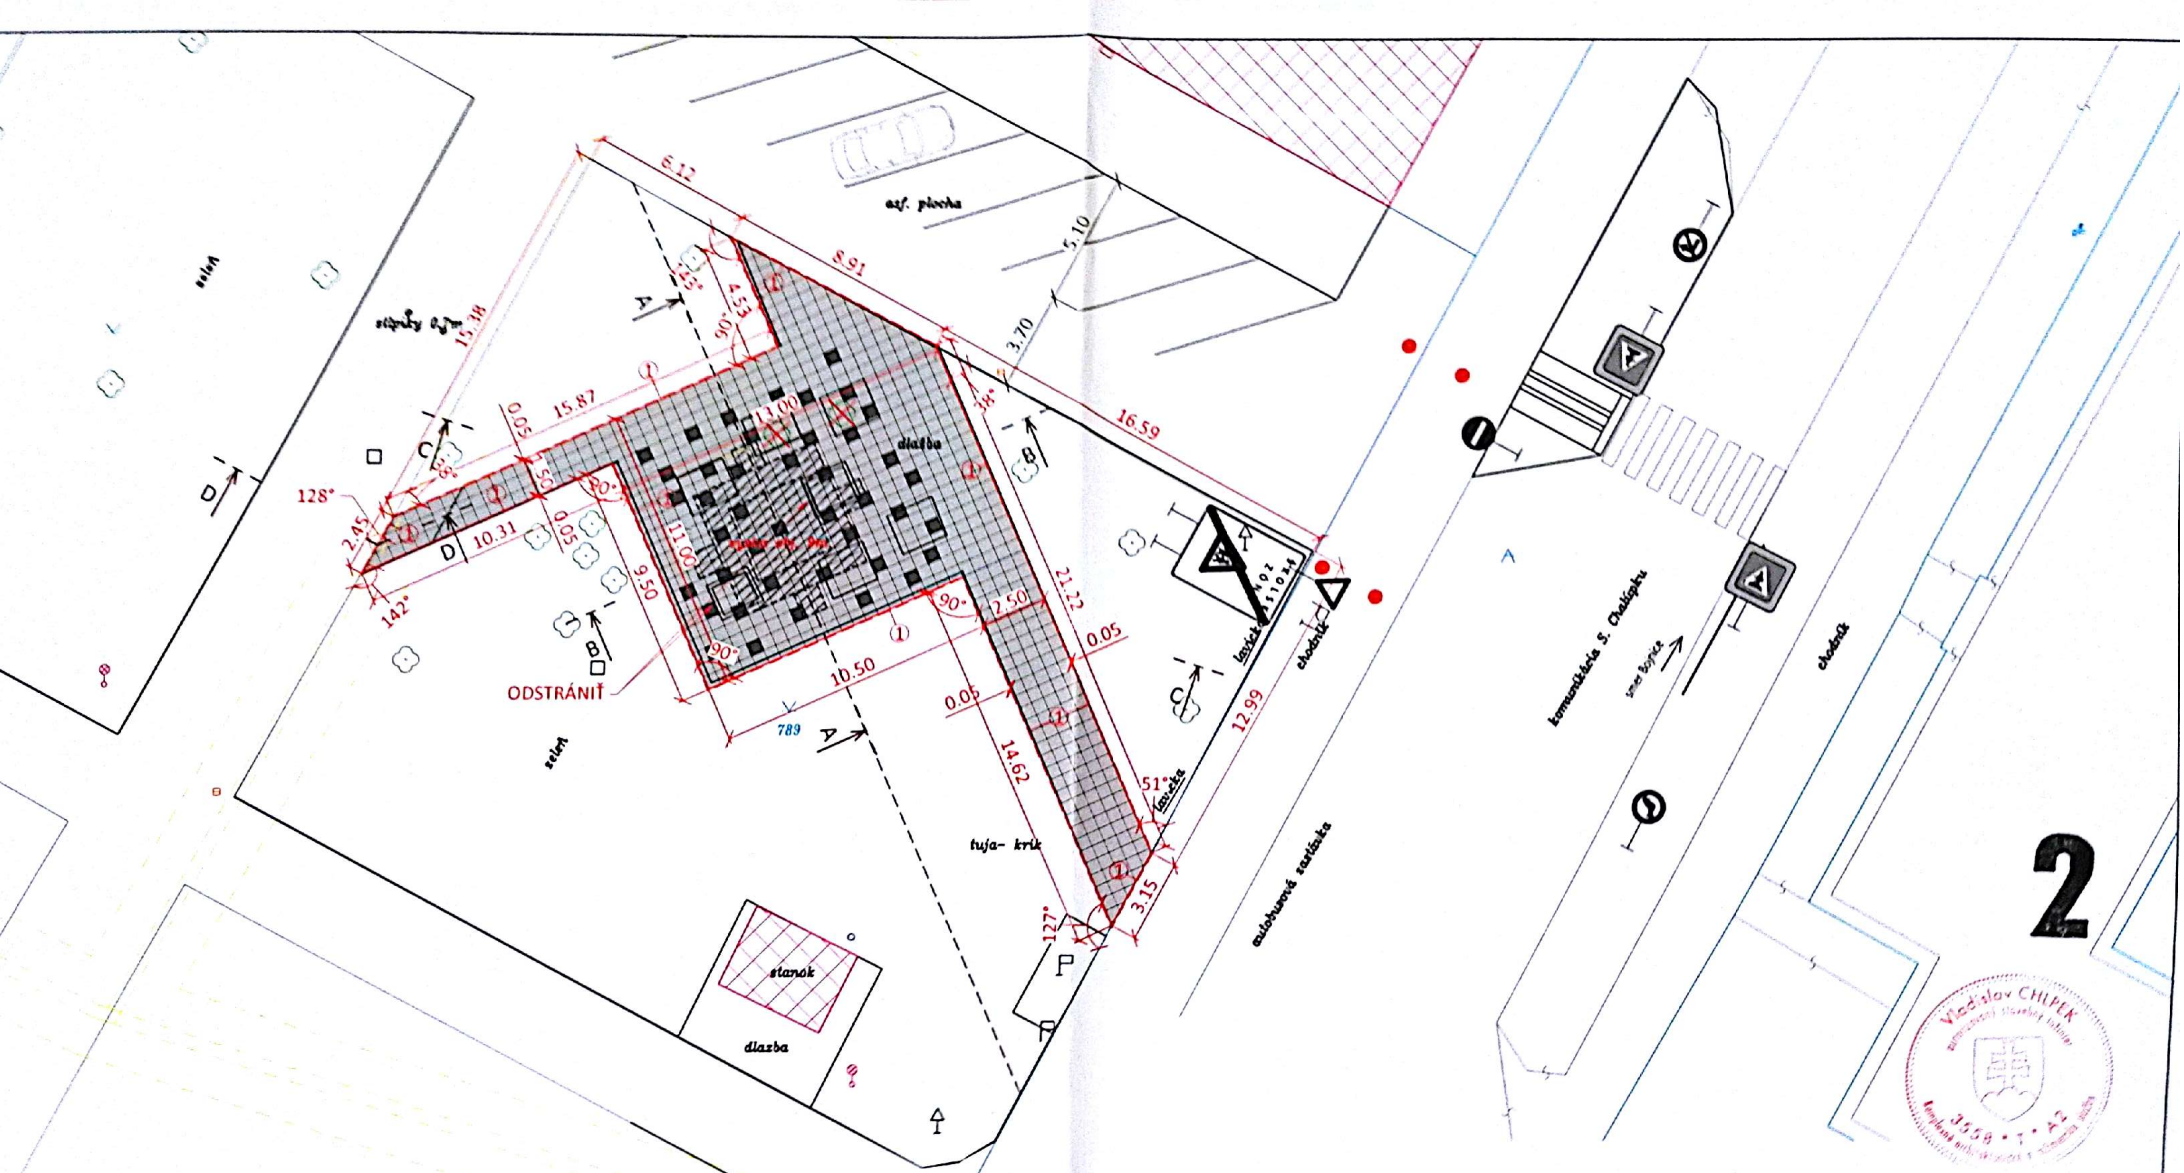


Legenda:

- Budovy
- Plastika
- Stromy, kríky
- Značky
- Semmelrock - Umbriano dlažba - sivo-biela - 50 x 50 x 8 cm
- Semmelrock - Umbriano dlažba - antracit - 50 x 50 x 8 cm
- Semmelrock - Obrubník parkový - sivá

VYPRACOVAL: Ing. Katarína Sihelská	ZODP. PROJEKTANT: Vladislav Chlpek	VED. PROJEKCIE: Ing. Lenka Kohútová
KRESLIL: Ing. Katarína Sihelská	KONTROLOVAL: Ing. Lenka Kohútová	
MIESTO STAVBY: Intravilán mesta Prievidza, okres Prievidza, Trenčiansky kraj		
INVESTOR: Mesto Prievidza, Námestie slobody		

AD značenie s.r.o.

AD značenie s.r.o., M. R. Štefánika 3, 971 01 Prievidza
Tel.: +421 46 542 5952, 4 Web: www.znacenie.sk
Fax: +421 46 542 5952 E-mail: znacenie@znacenie.sk

STAVBA: Komplexná revitalizácia plastiky - skulpturálneho umeleckého diela na ulici S. Chalupku Prievidzi	FORMÁT: 2 x A4
	DÁTUM: 13.3.2017
	STUPEŇ: PSP
	ČÍSLO PROJEKTU: AD/011/2017
VÝKRES: Situácia - nový stav	MIERKA: 1:200
	PRÍLOHA Č.: 2

Vladislav CHLPEK
autorizovaný stavebný inžinier
3559 * 7 * 42

Scanned by CamScanner