
PRIEČNY REZ B-B

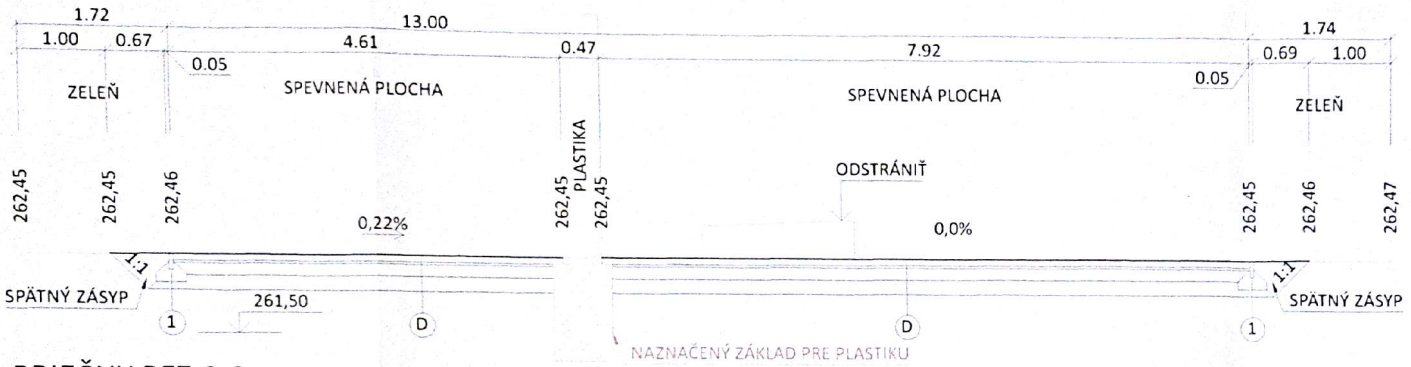


1 Semmelrock - Obrubník parkový - sivá - 100 x 20 x 5 cm


D

Semmelrock dlažba Umbriano (sivo-biela / antracit) STN EN 1338	80 mm
Dlažobné lôžko, FR.0-4mm, STN 73 6126	30 mm
Štrkodrva, 31,5 Gc, STN 73 6126	150 mm
Štrkodrva, 45 Gc (Gp), STN 73 6126	180 mm
zemná pláň Edef=45 MPa	
spolu	440 mm

PRIEČNY REZ C-C

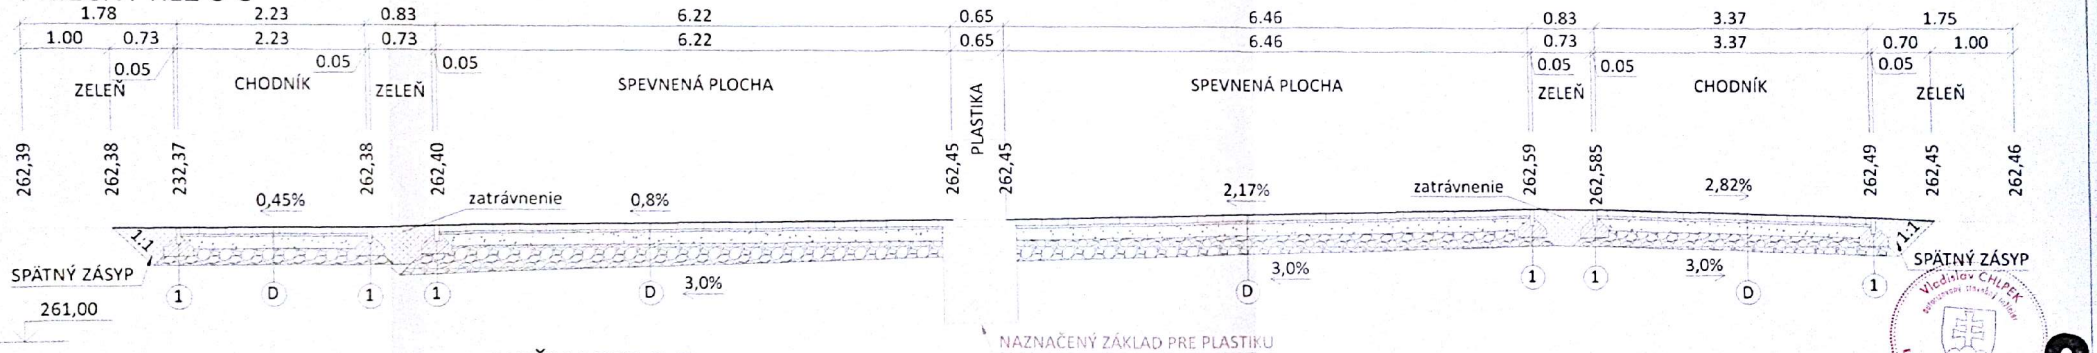

PRIEČNY REZ D-D

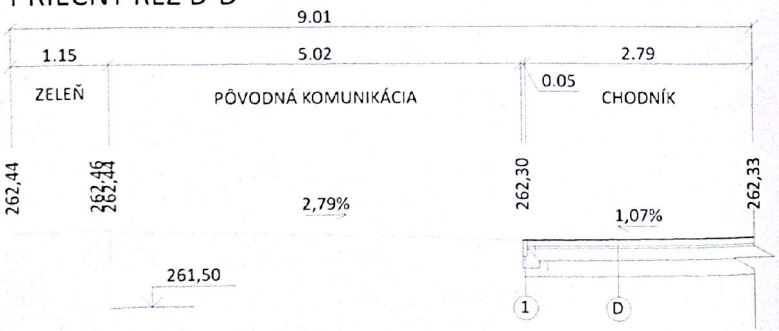

VYPRACOVAL: Ing. Katarína Sihelská	ZODP. PROJEKTANT: Vladislav Chlpek	VED. PROJEKCIE: Ing. Lenka Kohútová
KRESLIL: Ing. Katarína Sihelská	KONTROLOVAL: Ing. Lenka Kohútová	
MIESTO STAVBY: Intravilán mesta Prievidza, okres Prievidza, Trenčiansky kraj		
INVESTOR: Mesto Prievidza, Námestie slobody		

AD značenie s.r.o.

STAVBA: Komplexná revitalizácia plastiky - skulpturálneho umeleckého diela na ulici S. Chalupku Prievidzi

FORMÁT:	2 x A4
DÁTUM:	30.3.2017
STUPEŇ	PSP
ČÍSLO PROJEKTU:	AD/011/2017
MIERKA: 1:200	PRÍLOHA Č.: 3

VÝKRES: Priečne rezy

2

Scanned by CamScanner