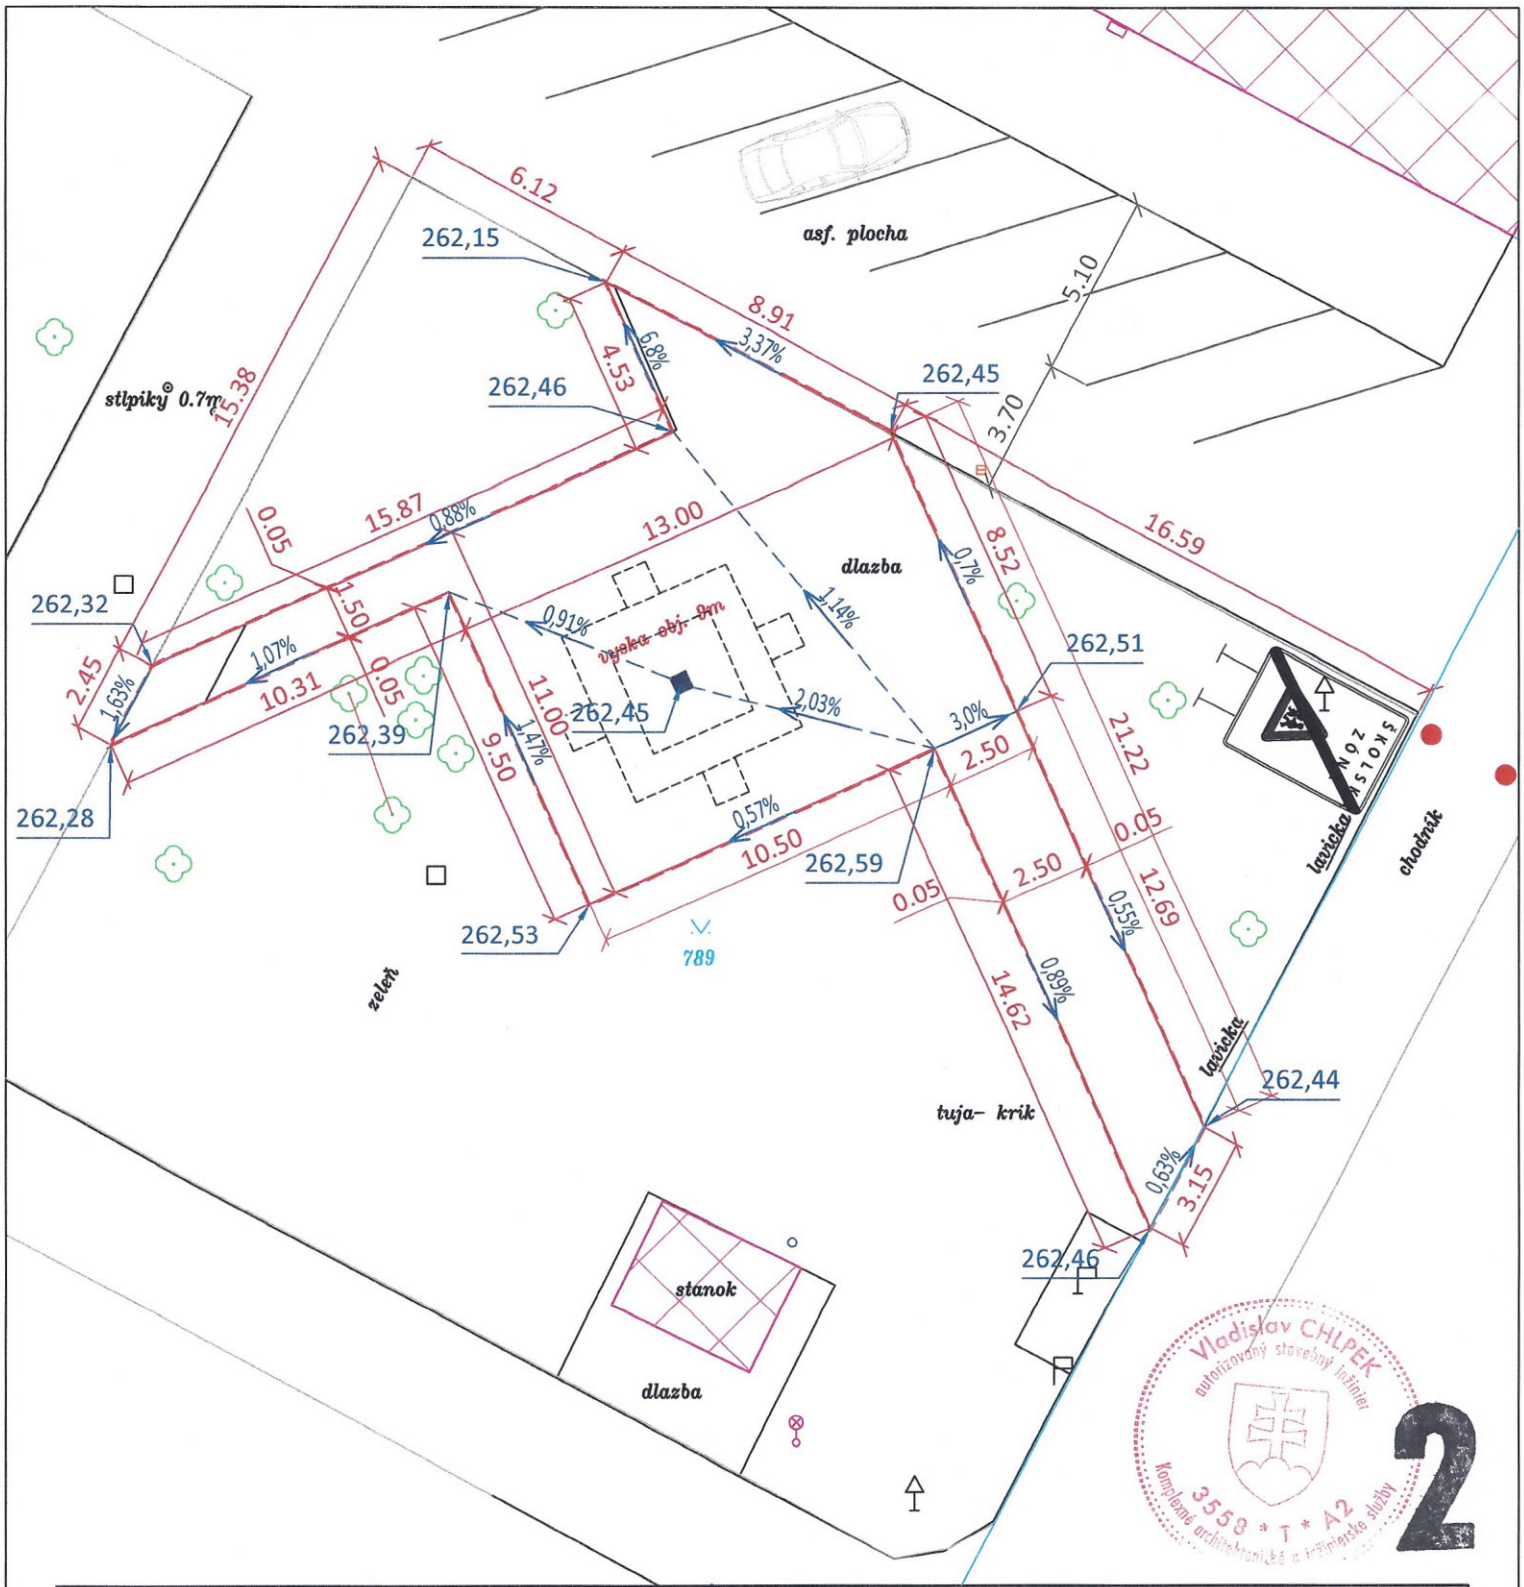


Vladislav CHLPEK autorizovaný stavebný inžinier 3558 * T * A2 Komplexné architektonické a inžinierske služby

2

VYPRACOVAL: Ing. Katarína Sihelská	ZODP. PROJEKTANT: Vladislav Chlpek	VED. PROJEKCIE: Ing. Lenka Kohútová	
KRESLIL: Ing. Katarína Sihelská	KONTROLOVAL: Ing. Lenka Kohútová		
MIESTO STAVBY: Intravilán mesta Prievidza, okres Prievidza, Trenčiansky kraj			
INVESTOR: Mesto Prievidza, Námestie slobody			

AD značenie s.r.o.
AD značenie s.r.o., M. R. Štefánika 3, 971 01 Prievidza
Tel.: +421 46 542 0153, 4 Web: www.znacenie.sk
Fax: +421 46 542 0152 E-mail: znacenie@znacenie.sk

STAVBA: Komplexná revitalizácia plastiky - skulpturálneho umeleckého diela na ulici S. Chalupku Prievidzi	
FORMÁT:	2 x A4
DÁTUM:	28.3.2017
STUPEŇ	PSP
ČÍSLO PROJEKTU:	AD/011/2017
VÝKRES: Situácia - povrchové odvodnenie	
MIERKA: 1:200	PRÍLOHA Č.: 4



Semmelrock - Umbriano dlažba - sivo-biela - 50 x 50 x 8 cm 762 ks

Semmelrock - Umbriano dlažba - antracit - 50 x 50 x 8 cm 42 ks

Vladislav CHLPEK autorizovaný stavebný inžinier Komplexné architektonické a inžinierske služby 3558 * T * A2

VYPRACOVAL: Ing. Katarína Sihelská	ZODP. PROJEKTANT: Vladislav Chlpek	VED. PROJEKCIE: Ing. Lenka Kohútová	
KRESLIL: Ing. Katarína Sihelská	KONTROLOVAL: Ing. Lenka Kohútová		
MIESTO STAVBY: Intravilán mesta Prievidza, okres Prievidza, Trenčiansky kraj			
INVESTOR: Mesto Prievidza, Námestie slobody			

AD značenie s.r.o.
AD značenie s.r.o., M. R. Štefánika 3, 971 01 Prievidza
Tel.: +421 46 542 0153, 4 Web: www.znacenie.sk
Fax: +421 46 542 0152 E-mail: znacenie@znacenie.sk

STAVBA:

Komplexná revitalizácia plastiky - skulpturálneho umeleckého diela na ulici S. Chalupku Prievidzi

FORMÁT:	2 x A4
DÁTUM:	29.3.2017
STUPEŇ	PSP
ČÍSLO PROJEKTU:	AD/011/2017

VÝKRES: Situácia - uloženie dlažby

MIERKA:	PRÍLOHA Č.:
1:200	5