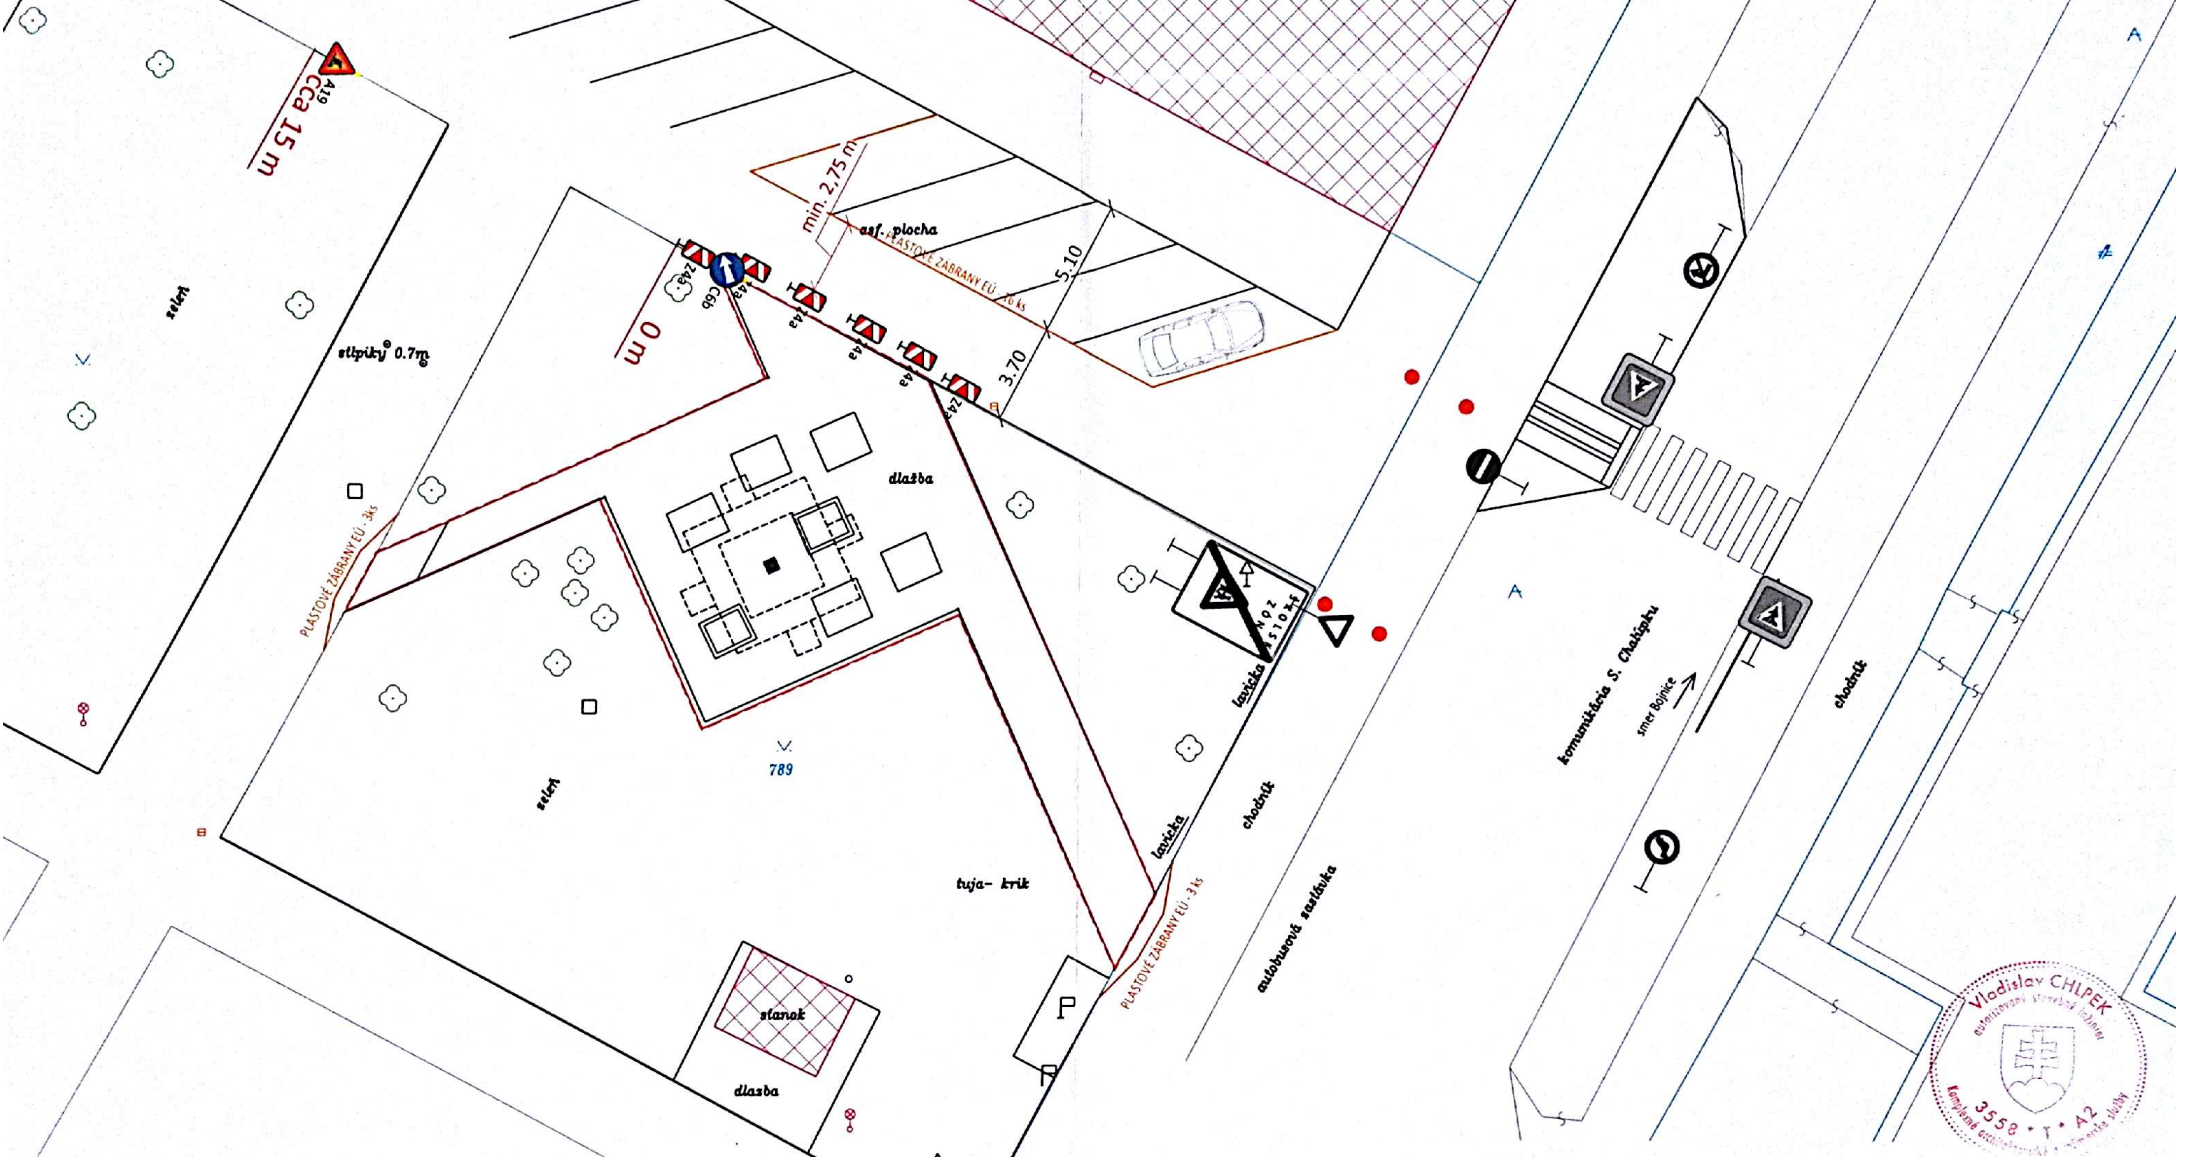


VYPRACOVAL: Ing. Katarína Sihelská	ZODP. PROJEKTANT: Vladislav Chlpek	VED. PROJEKCIE: Ing. Lenka Kohútová	AD značenie s.r.o.
KRESLIL: Ing. Katarína Sihelská	KONTROLOVAL: Ing. Lenka Kohútová		
MIESTO STAVBY: Intravilán mesta Prievidza, okres Prievidza, Trenčiansky kraj			
INVESTOR: Mesto Prievidza, Námestie slobody			
STAVBA: Komplexná revitalizácia plastiky - skulpturálneho umeleckého diela na ulici S. Chalupku Prievidzi			FORMÁT: 2 x A4
			DÁTUM: 13.3.2017
			STUPEŇ PSP
			ČÍSLO PROJEKTU: AD/011/2017
VÝKRES: Situácia - nový stav			MIERKA: 1:200
			PRÍLOHA Č.: 6

AD značenie s.r.o.
AD značenie s.r.o., M. R. Štefanika 3, 971 01 Prievidza
Tel.: +421 46 542 0153, 4 Web: www.znacenie.sk
Fax: +421 46 542 0152 E-mail: znacenie@znacenie.sk

Scanned by CamScanner