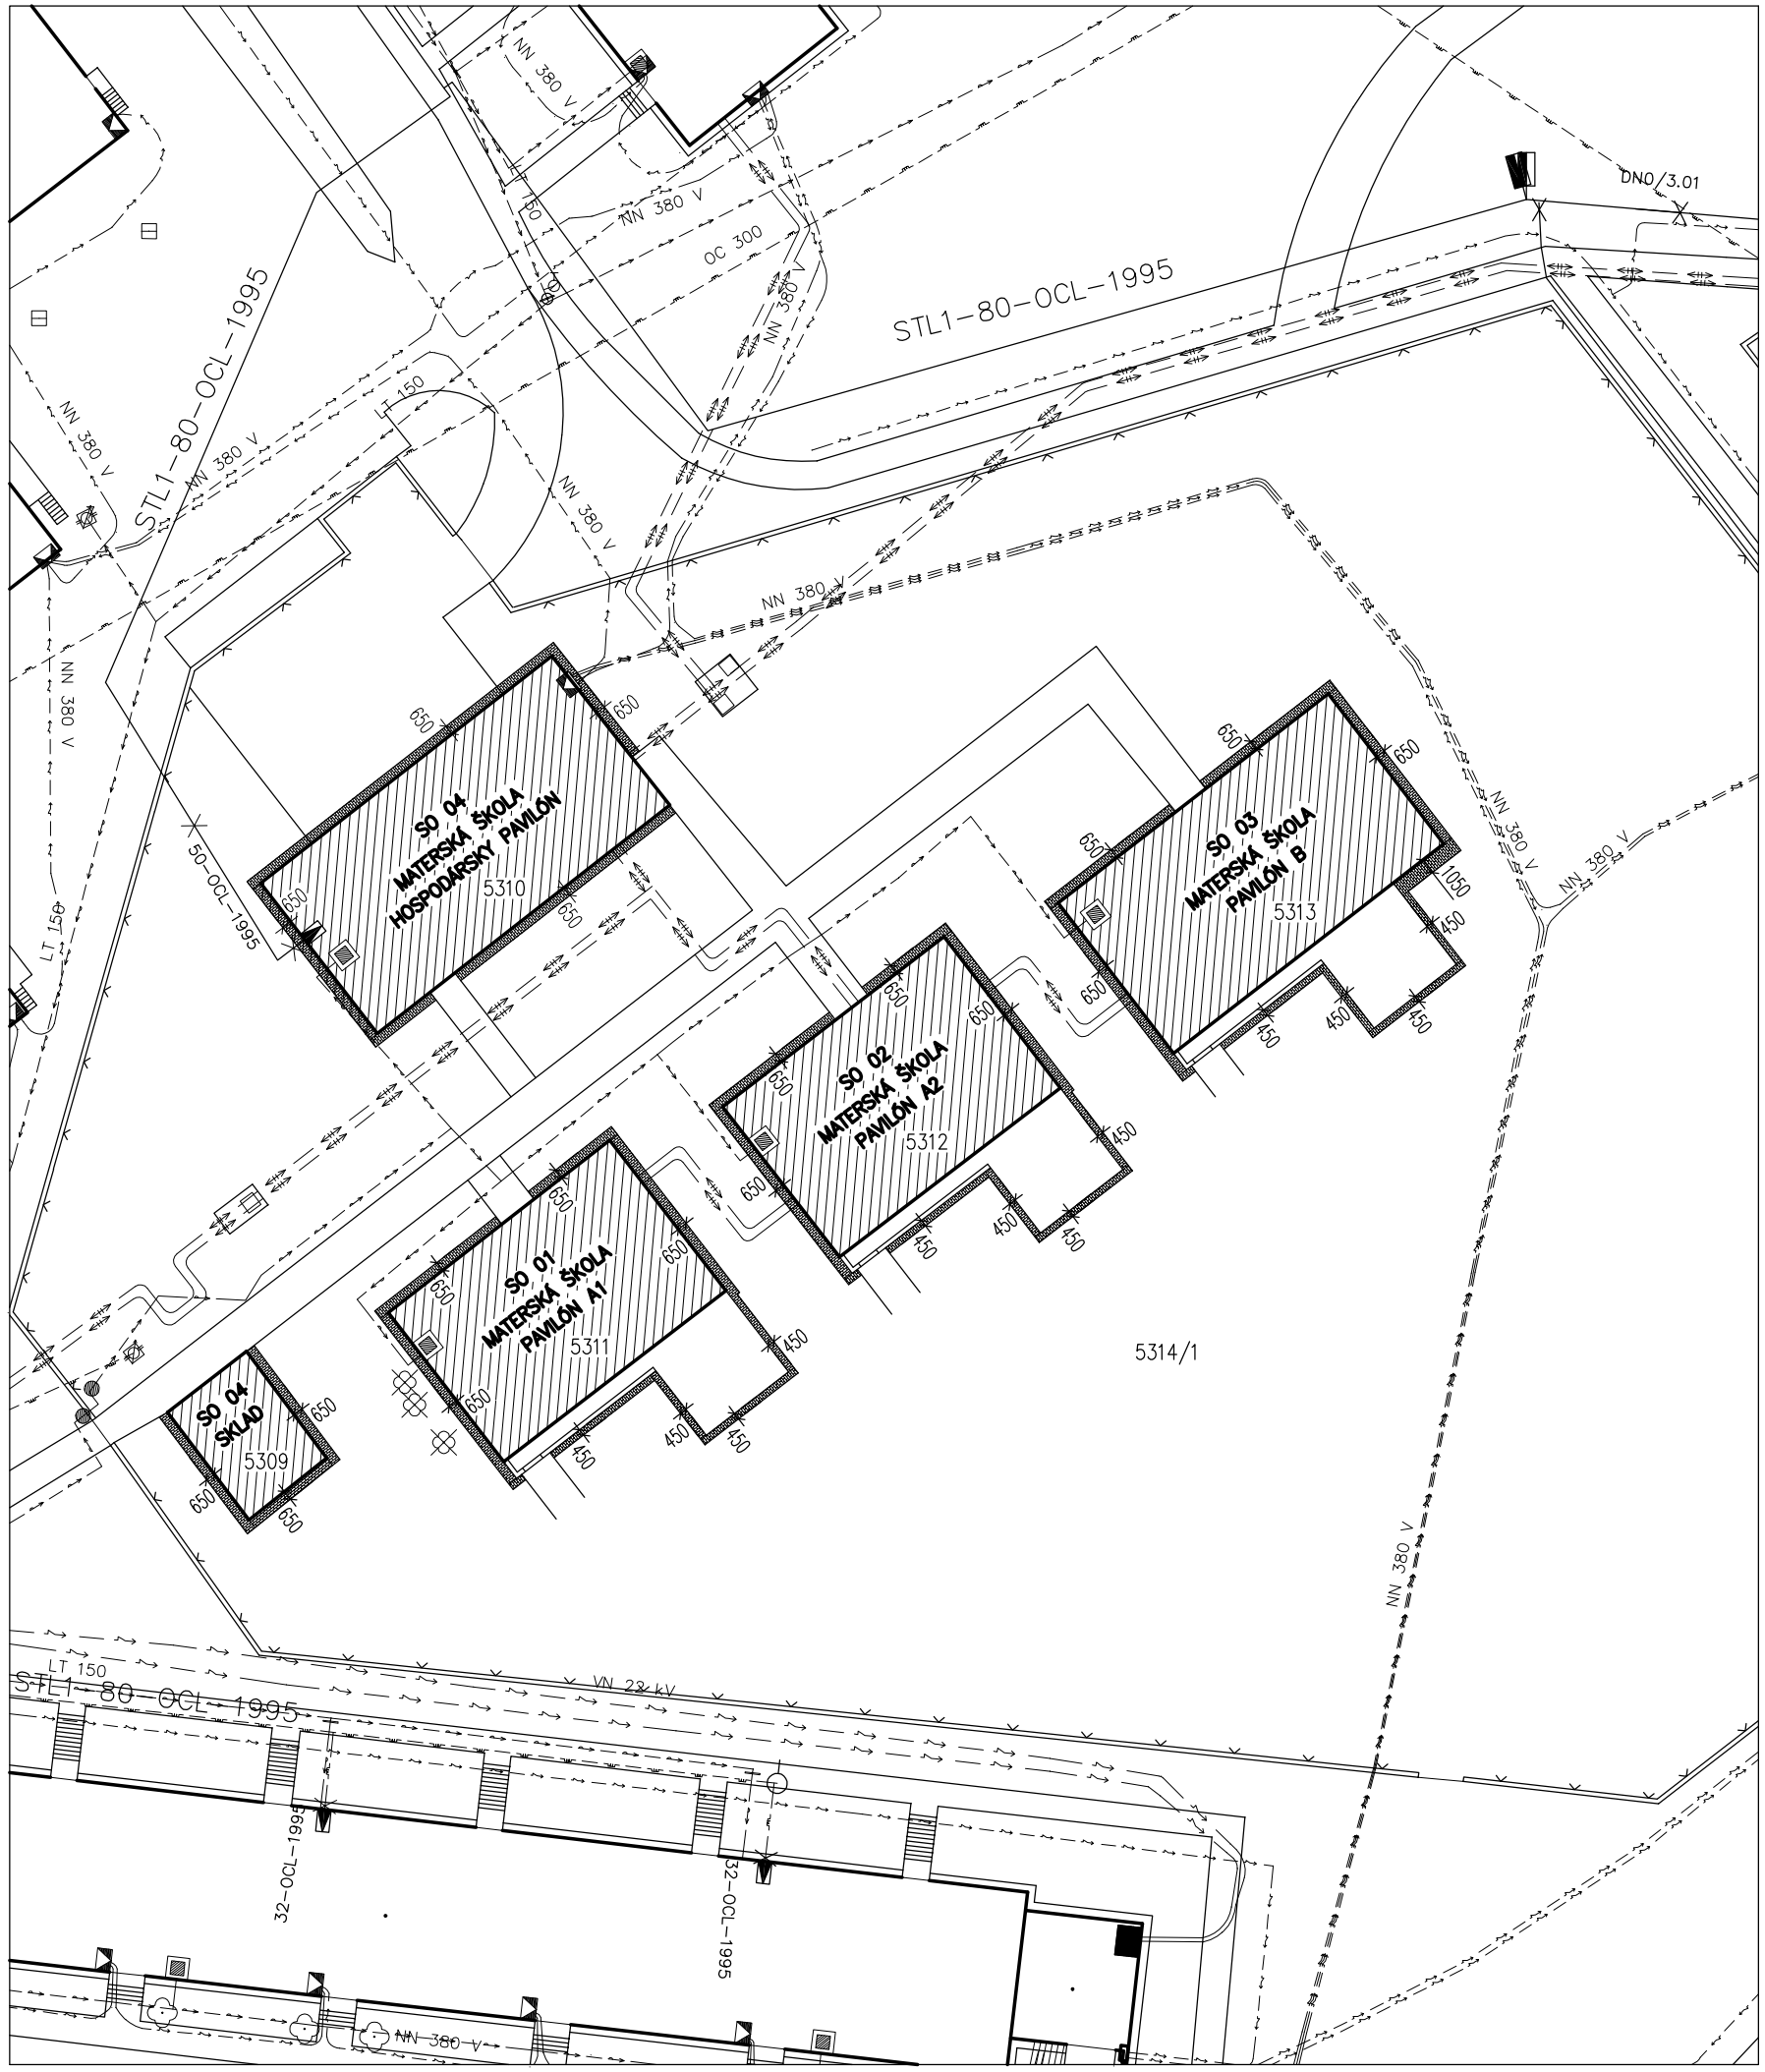


LEGENDA VEDENÍ INŽINIERSKYCH SIETÍ:

- EXISTUJÚCE VEDENIE VEREJNÉHO STL PLYNOVODU
- EXISTUJÚCE VEDENIE VEREJNÉHO VODOVODU
- EXISTUJÚCE VEDENIE VEREJNEJ KANALIZÁCIE
- EXISTUJÚCE ELEKTRICKÉ NN VEDENIE
- EXISTUJÚCE VEDENIE TEPLOVODU

LEGENDA OZNAČENIA:

EXISTUJÚCE OBJEKTY MATERSKEJ ŠKÔLKY
NAVRHOVANÉ: ZATEPLENIE OBVODOVÉHO PLÁŠŤA A STRECHY

NAVRHOVANÝ OKAPOVÝ CHODNÍK ZO ZÁMKOVEJ DLAŽBY ROZMERU 200x100mm
OHRANIČENÝ PARKOVÝM OBRUBNÍKOM ROZMERU 100x20x5cm OSADENÝ DO BET. LÔŽKA TR. C12/15

EXISTUJÚCE STROMY
STROM URČENÝ NA VYPÍLENIE 3ks

S

POZNÁMKA:

– PRED ZAHÁJENÍM VÝKOPOVÝCH PRÁC JE POTREBNÉ VYTÝČIŤ VŠETKY INŽINIERSKE VEDENIA SPRÁVCAMI JEDNOTLIVÝCH SIETÍ, ABY NEDOŠLO K ICH PORUŠENIU.

ZODP.PROJEKTANT	ARCH. PROJEKTU	VYPRACOVAL
Ing. Stanislav Poliak	Ing. Stanislav Poliak	Ing. Svatoslav Vážan

INVESTOR : Mesto Prievidza, Námestie slobody 14, 971 01 Prievidza
LOKALITA : Prievidza, ul. V. Clementisa, p.č. 5309, 5310, 5311, 5312, 5313, 5314/1

REKONŠTRUKCIA MŠ NA ULICI V. CLEMENTISA, PRIEVIDZA

REKONŠTRUKCIA

CELKOVÁ SITUÁCIA STAVBY

Svatoslav Vážan – SAP
Školská 101/337, 972 01 Bojnice
tel: 0905 775 823
email: svatoslavvazan@gmail.com
IČO: 34 632 883

FORMÁT:	2xA4
DÁTUM:	08/2015
STUPEŇ:	PSP+RP
ČÍSLO ZÁKAZKY:	18–2015
MIERKA:	ČÍSLO VÝKRESU:
1 : 500	C