

POLOPRIAME MERANIE 1x


Rozmerový náčrt:

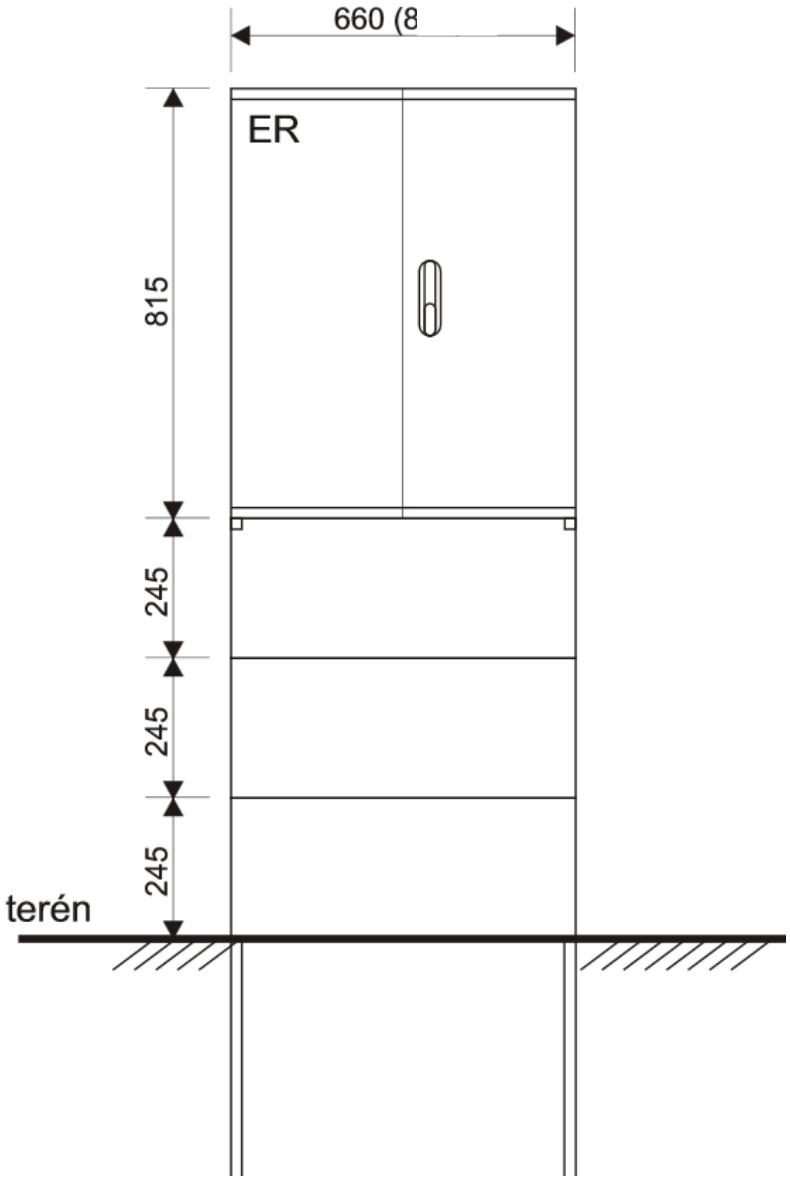

POLOPRIAME MERANIE


Schéma zapojenia:

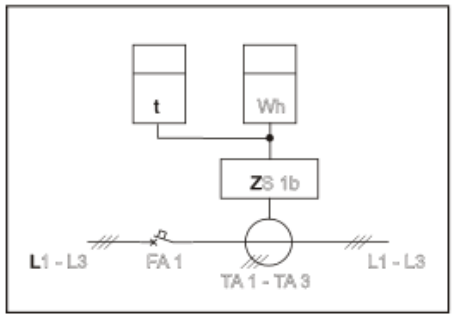

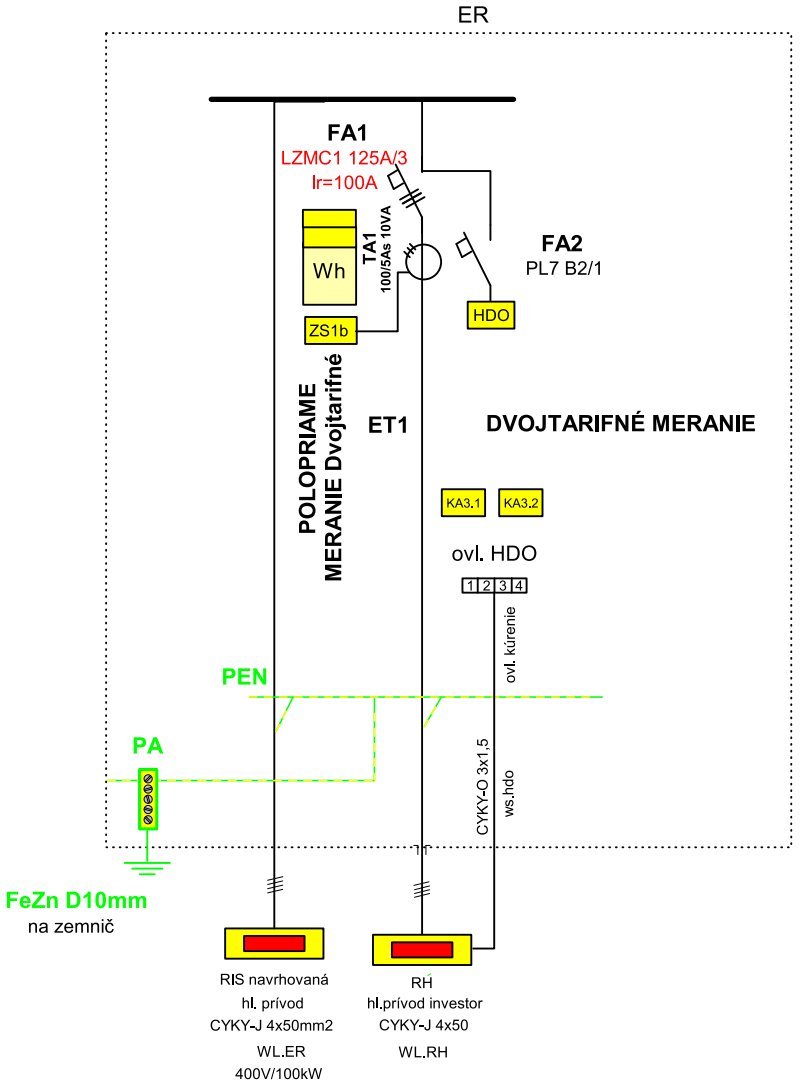

Časť:	E - Elektrická prípojka NN	Vyhotovenie:	**ELEKTROPROJEKCIA** *Ing. Michal MIKULA* AUTORIZOVANÝ STAVEBNÝ INŽINIER 4835*SP*I4 Párnica č.424, 026 01 elektrotechnik špecialista osv. č. 0005-IZA/2006 EZ P A E2
Hlavný projektant:	Ing. Michal MIKULA		
Zodpovedný projektant:	Ing. Michal MIKULA		
Vypracoval:	Ing. Michal MIKULA		

Investor:	Mesto Prievidza, Námestie slobody 14, 971 01 Prievidza	Formát:	2xA4
Stavba:	REKONŠTRUKCIA MŠ NA UL. CLEMENTISA, PRIEVIDZA Prievidza, UL. CLEMENTISA	Dátum:	09/2015
		Účel:	PpSP+RP
		Číslo výkresu:	E-02/1
Objekt:	Elektrická prípojka NN	Arch. číslo:	203pMM2015
Obsah výkresu:	jednopólová schéma rozvádzačov	Mierka:	N

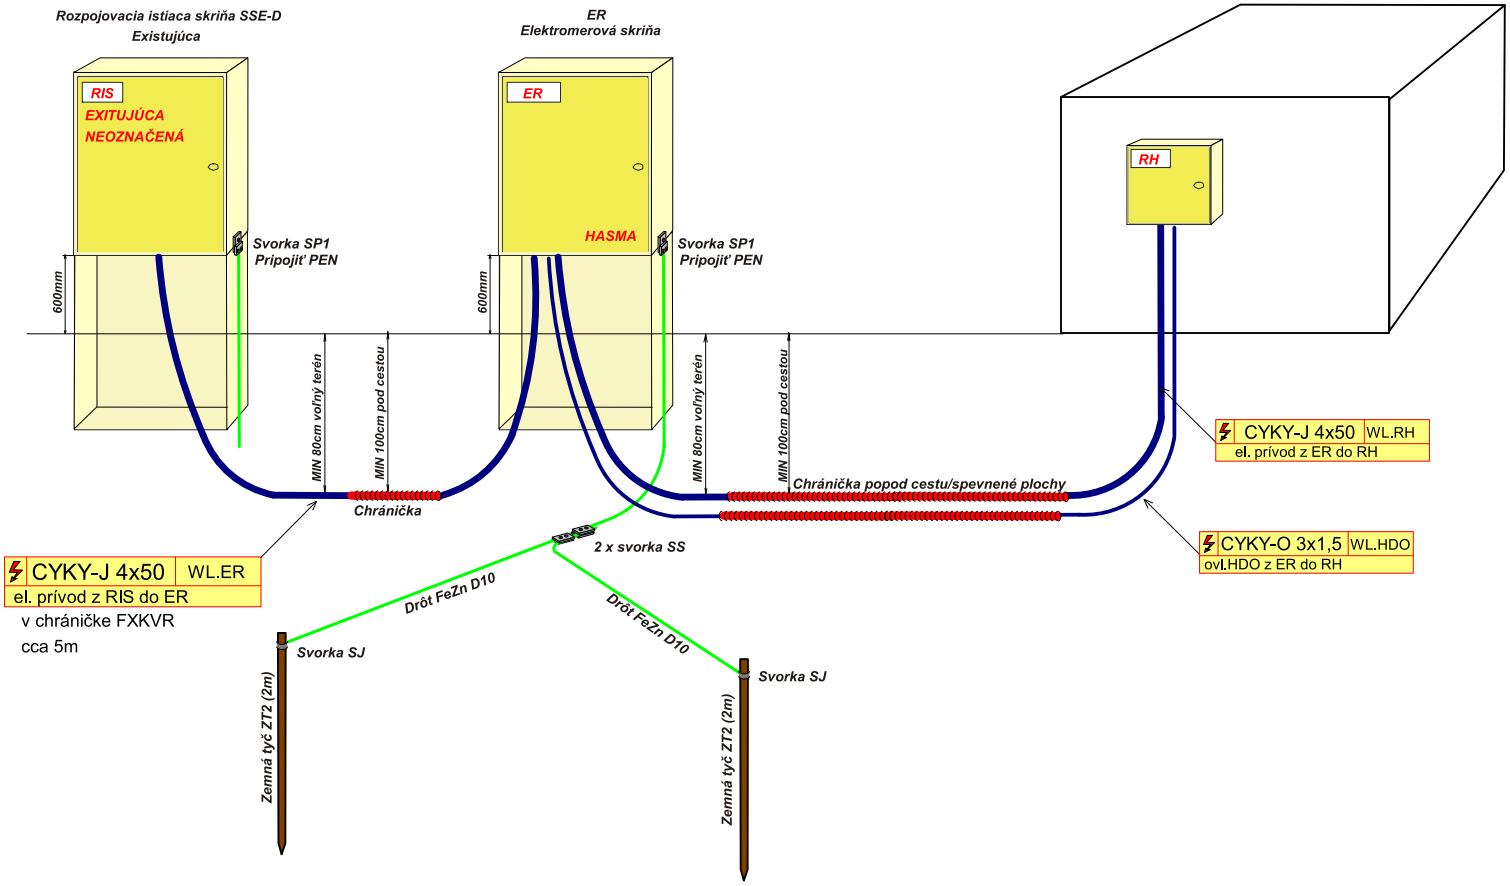

Časť:	E - Elektrická prípojka NN	Vyhotovenie:	ELEKTROPROJEKCIA Ing. Michal MIKULA AUTORIZOVANÝ STAVEBNÝ INŽINIER 4835*SP*I4 Párnica č.424, 026 01 elektrotechnik špecialista osv. č. 0005-IZA/2006 EZ P A E2
Hlavný projektant:	Ing. Michal MIKULA		
Zodpovedný projektant:	Ing. Michal MIKULA		
Vypracoval:	Ing. Michal MIKULA		

Investor:	Mesto Prievidza, Námestie slobody 14, 971 01 Prievidza	Formát:	2xA4
Stavba:	REKONŠTRUKCIA MŠ NA UL. CLEMENTISA, PRIEVIDZA Prievidza, UL. CLEMENTISA	Dátum:	09/2015
		Účel:	PpSP+RP
Objekt:	Elektrická prípojka NN	Číslo výkresu:	E-02/2
		Arch. číslo:	203pMM2015
Obsah výkresu:	jednopólová schéma rozvádzačov	Mierka:	N