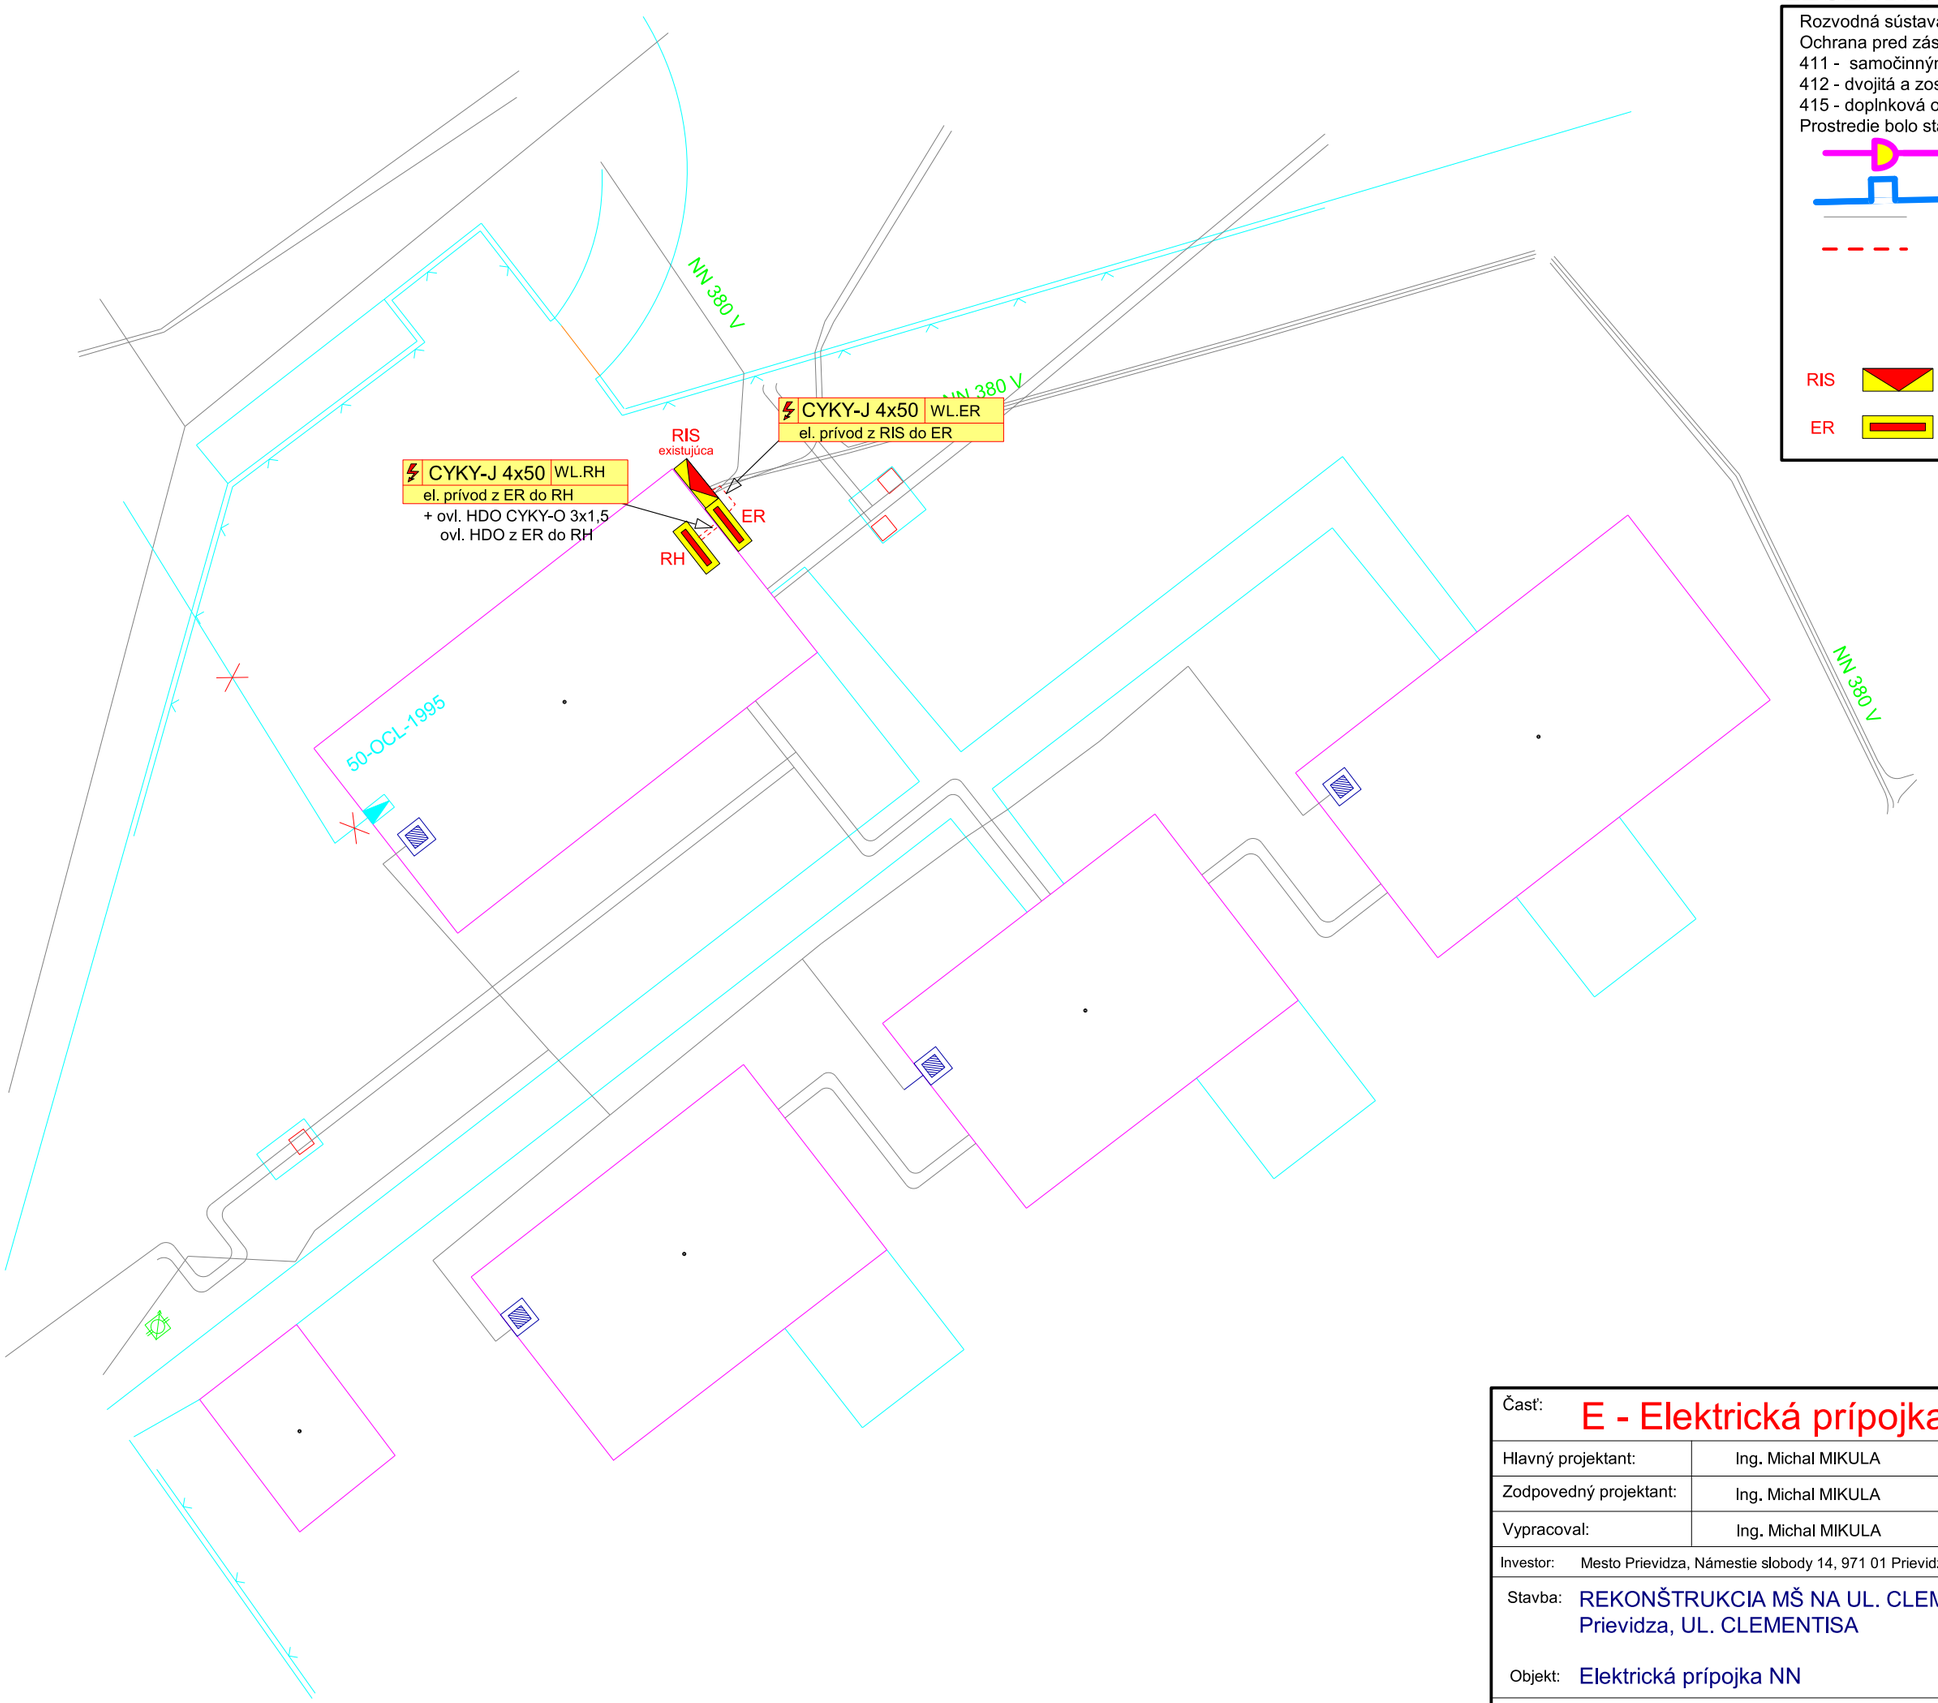


LEGENDA:

Rozvodná sústava NN: 3PEN 50Hz 230/400V/TN-C
Ochrana pred zásahom elektrickým prúdom v zmysle STN 33 2000-4-41/2007
411 - samočinným odpojením napájania v stanovenom čase. (230 V – 0,4 s)
412 - dvojitá a zosilnená izolácia
415 - doplnková ochrana
Prostredie bolo stanovené podľa STN 33 2000-5-51 - podľa protokolu

Kanalizácia
Vodovod
Hranica pozemku
el.vedenie NN popod zem


El. prívod/el.prípojka
El. prípojka - distr. sieť RIS - ER CYKY-J 4x50
El. prívod - ER - RH CYKY-J 4x50
ovl.HDO z ER do RH - CYKY-O 3x1,5

RIS — Navrhovaná rozpojovacia skriňa HASMA
ER — Elektromerový rozvádzač HASMA ER P.V-F663 100/5A 50/50 ciachovaný, vr. zemného diela a troch podstavcov

Rrez A trasy kábl. prípojky



Rrez B trasy kábl. prípojky

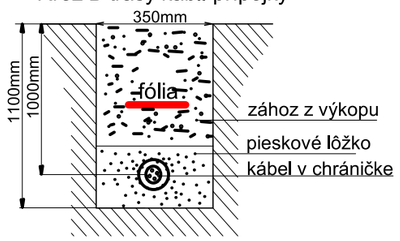

Časť:	E - Elektrická prípojka NN	Vyhotovenie:	ELEKTROPROJEKCIA Ing. Michal MIKULA AUTORIZOVANÝ STAVEBNÝ INŽINIER 4835*SP*I4 Párnica 424, 026 01 DOLNÝ KUBÍN elektrotechnik špecialista osv. č. 0005-IZA/2006 EZ P A E2
Hlavný projektant:	Ing. Michal MIKULA		
Zodpovedný projektant:	Ing. Michal MIKULA		
Vypracoval:	Ing. Michal MIKULA		
Investor:	Mesto Prievidza, Námestie slobody 14, 971 01 Prievidza	Formát:	2xA4
Stavba:	REKONŠTRUKCIA MŠ NA UL. CLEMENTISA, PRIEVIDZA Prievidza, UL. CLEMENTISA	Dátum:	08/2015
		Účel:	PPSP+RP
		Číslo výkresu:	E-01
Objekt:	Elektrická prípojka NN	Arch. číslo:	203pMM2015
Obsah výkresu: situácia el. prípojky NN		Mierka:	1:350