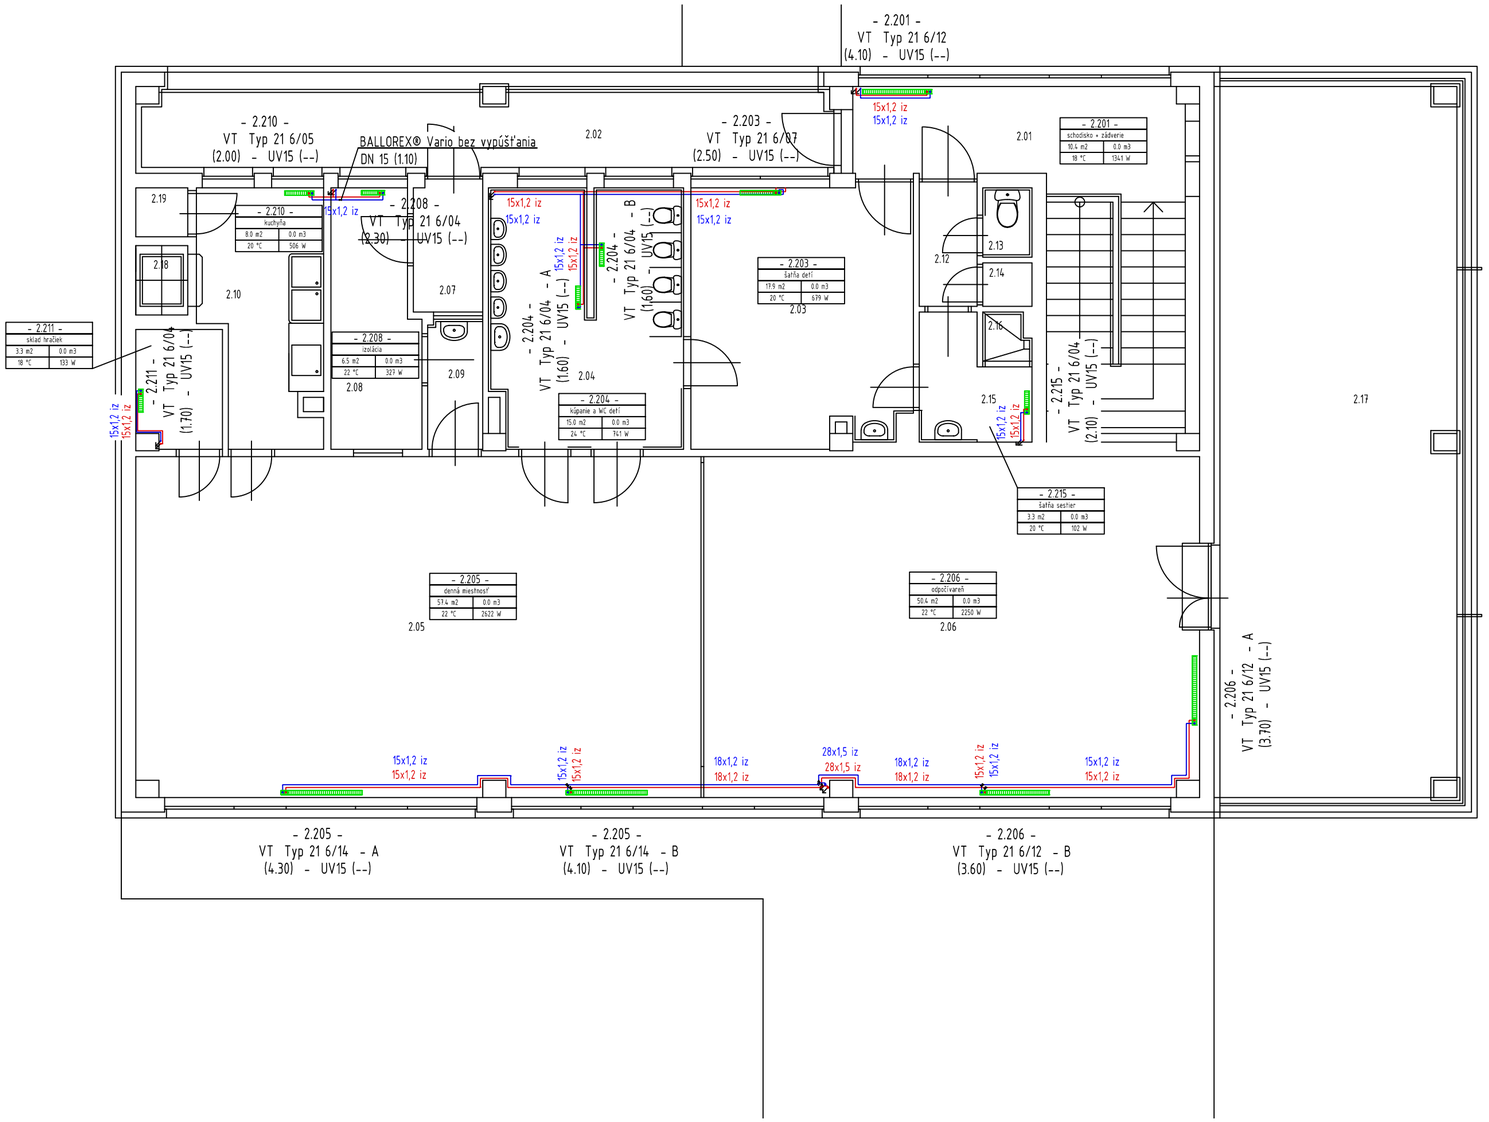


LEGENDA MIESTNOSTÍ :

ČÍS.	ÚČEL MIESTNOSTI	PLOCHA V m²
2.01	SCHODISKO + ZÁDVERIE	10,43
2.02	LOGGIA	21,38
2.03	ŠATŇA DETI	17,86
2.04	KÚPANIE A WC DETI	14,98
2.05	DENNÁ MIESTNOSŤ	57,43
2.06	ODPOČÍVÁREŇ	50,35
2.07	ZÁDVERIE IZOLÁCIE	2,58
2.08	IZOLÁCIA	6,49
2.09	PREDSIEŇ IZOLÁCIE	2,25
2.10	KUCHYŇA	7,95
2.11	SKLAD HRAČIEK	3,25
2.12	VSTUP SESTIER	2,05
2.13	WC SESTIER	1,02
2.14	UPRATOVACIA KOMORA	0,63
2.15	ŠATŇA SESTIER	3,25
2.16	SPRCHA SESTIER	0,80
2.17	TERASA	51,30
2.18	MALÝ NÁKL. VÝŤAH 100KG	
2.19	STROJOVŇA VÝŤAHU	0,77
SPOLU:		254,77

LEGENDA

DN15 — PRÍVODNÉ A VRATNÉ POTRUBIE
TEPLOTNÝ SPÁD 75/60 °C, IZOLÁCIA TUBOLIT

- 2.14 - ČÍSLO MIESTNOSTI
VT VK Typ 21 5/10 VYKUROVACIE TELESO VENTIL KOMPAKT VÝŠKA/ŠÍRKA
(3.50) - UV15 (--) NASTAVENIE VENTILOVEJ VLOŽKY - DIMENZIA UZATVÁRACEJ ARMATÚRY

TEPELNÁ IZOLÁCIA:

Minimálna hrúbka tepelnej izolácie rozvodov vykurovania vedených pod stropom pre izolačný materiál s tepelnou vodivosťou 0,035 W . m-1 . K-1 pri teplote 0 °C

pre DN 15 - hr. 20 mm	pre DN 40 - hr. 40 mm
pre DN 20 - hr. 20 mm	pre DN 50 - hr. 50 mm
pre DN 25 - hr. 30 mm	pre DN 65 - hr. 70 mm
pre DN 32 - hr. 30 mm	pre DN 80 - hr. 80 mm

autor		ING. JAKUB MRLIAN AUTORIZOVANÝ STAVEBNÝ INŽINIER V KATEGÓRII I4 0903 985 627 mrlian.jakub@gmail.com skypejakub.mrlian	
zodp. projektant	ING.JAKUB MRLIAN		
vypracoval	ING.JAKUB MRLIAN		
investor	MESTO PRIEVIDZA, NÁMESTIE SLOBODY 14, 971 01 PRIEVIDZA	č. zákazky	
názov stavby	REKONŠTRUKCIA MŠ, NA ULICI V. CLEMENTISA, PRIEVIDZA	dátum	08/2015
		arch.číslo	
miesto stavby	PRIEVIDZA, UL. V. CLEMENTISA, P.Č. 5309, 5310, 5311, 5312, 5313, 5314/1	stupeň	DSP
profesia	ÚSTREDNÉ VYKUROVANIE	formát	3 x A4
objekt	SO 03 - PAVILÓN B	mierka	1:75
obsah výkresu	PODORYS POSCHODIA	č. výkresu ÚK-06	č. sady