


ROZVINUTÝ REZ - S001 PAVILÓN A1 - A2

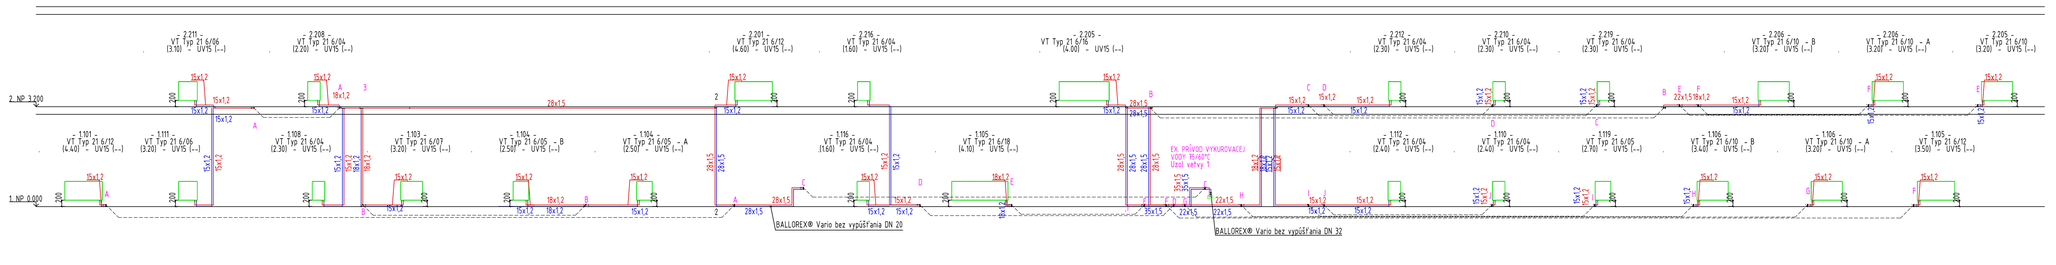

ROZVINUTÝ REZ - S001 PAVILÓN B

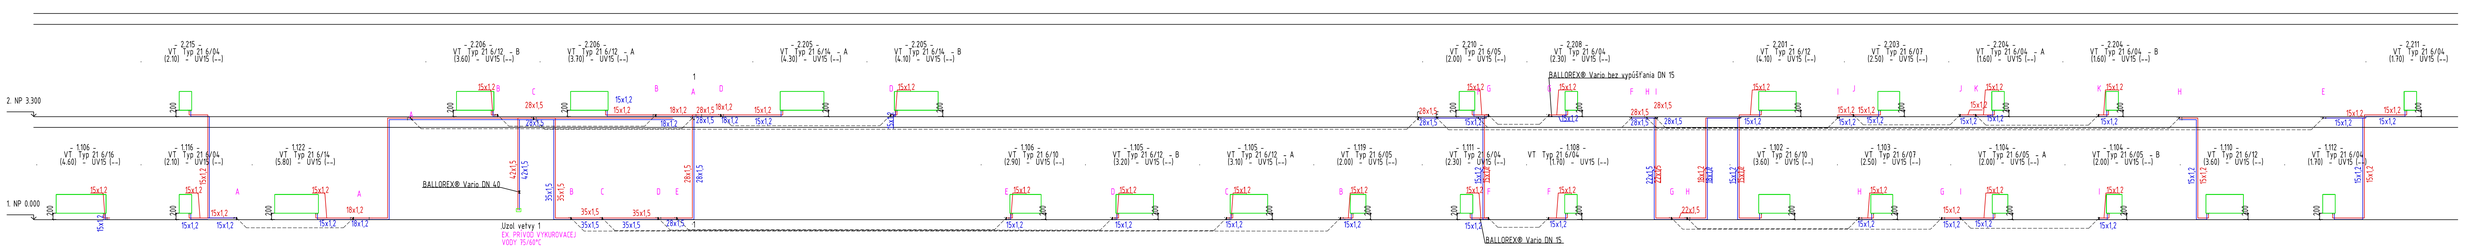

ROZVINUTÝ REZ - S004 HOSPODÁRSKY PAVILÓN

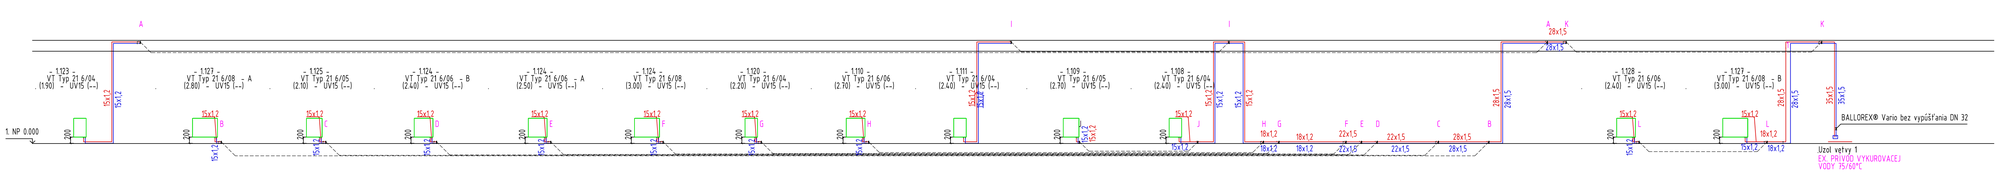

autor		ING. JAKUB MRLIAN AUTORIZOVANÝ STAVEBNÝ INŽINIER V KATEGÓRII IA 0903 985 627 mrlian.jakub@gmail.com skype:jakub.mrlian	
zodp. projektant	ING.JAKUB MRLIAN		
vypracoval	ING.JAKUB MRLIAN		
investor	MESTO PRIEVIDZA, NÁMESTIE SLOBODY 14, 971 01 PRIEVIDZA	č. zákazky	
názov stavby	REKONŠTRUKCIA MŠ, NA ULICI V. CLEMENTISA, PRIEVIDZA	dátum	08/2015
		arch.číslo	
miesto stavby	PRIEVIDZA, UL. V. CLEMENTISA, P.Č. 5309, 5310, 5311, 5312, 5313, 5314/1	stupeň	DSP
profesia	ÚSTREDNÉ VYKUROVANIE	formát	3 x A4
objekt		mierka	
obsah výkresu	ROZVINUTÉ REZY	č. výkresu	ÚK-08
		č. sady	