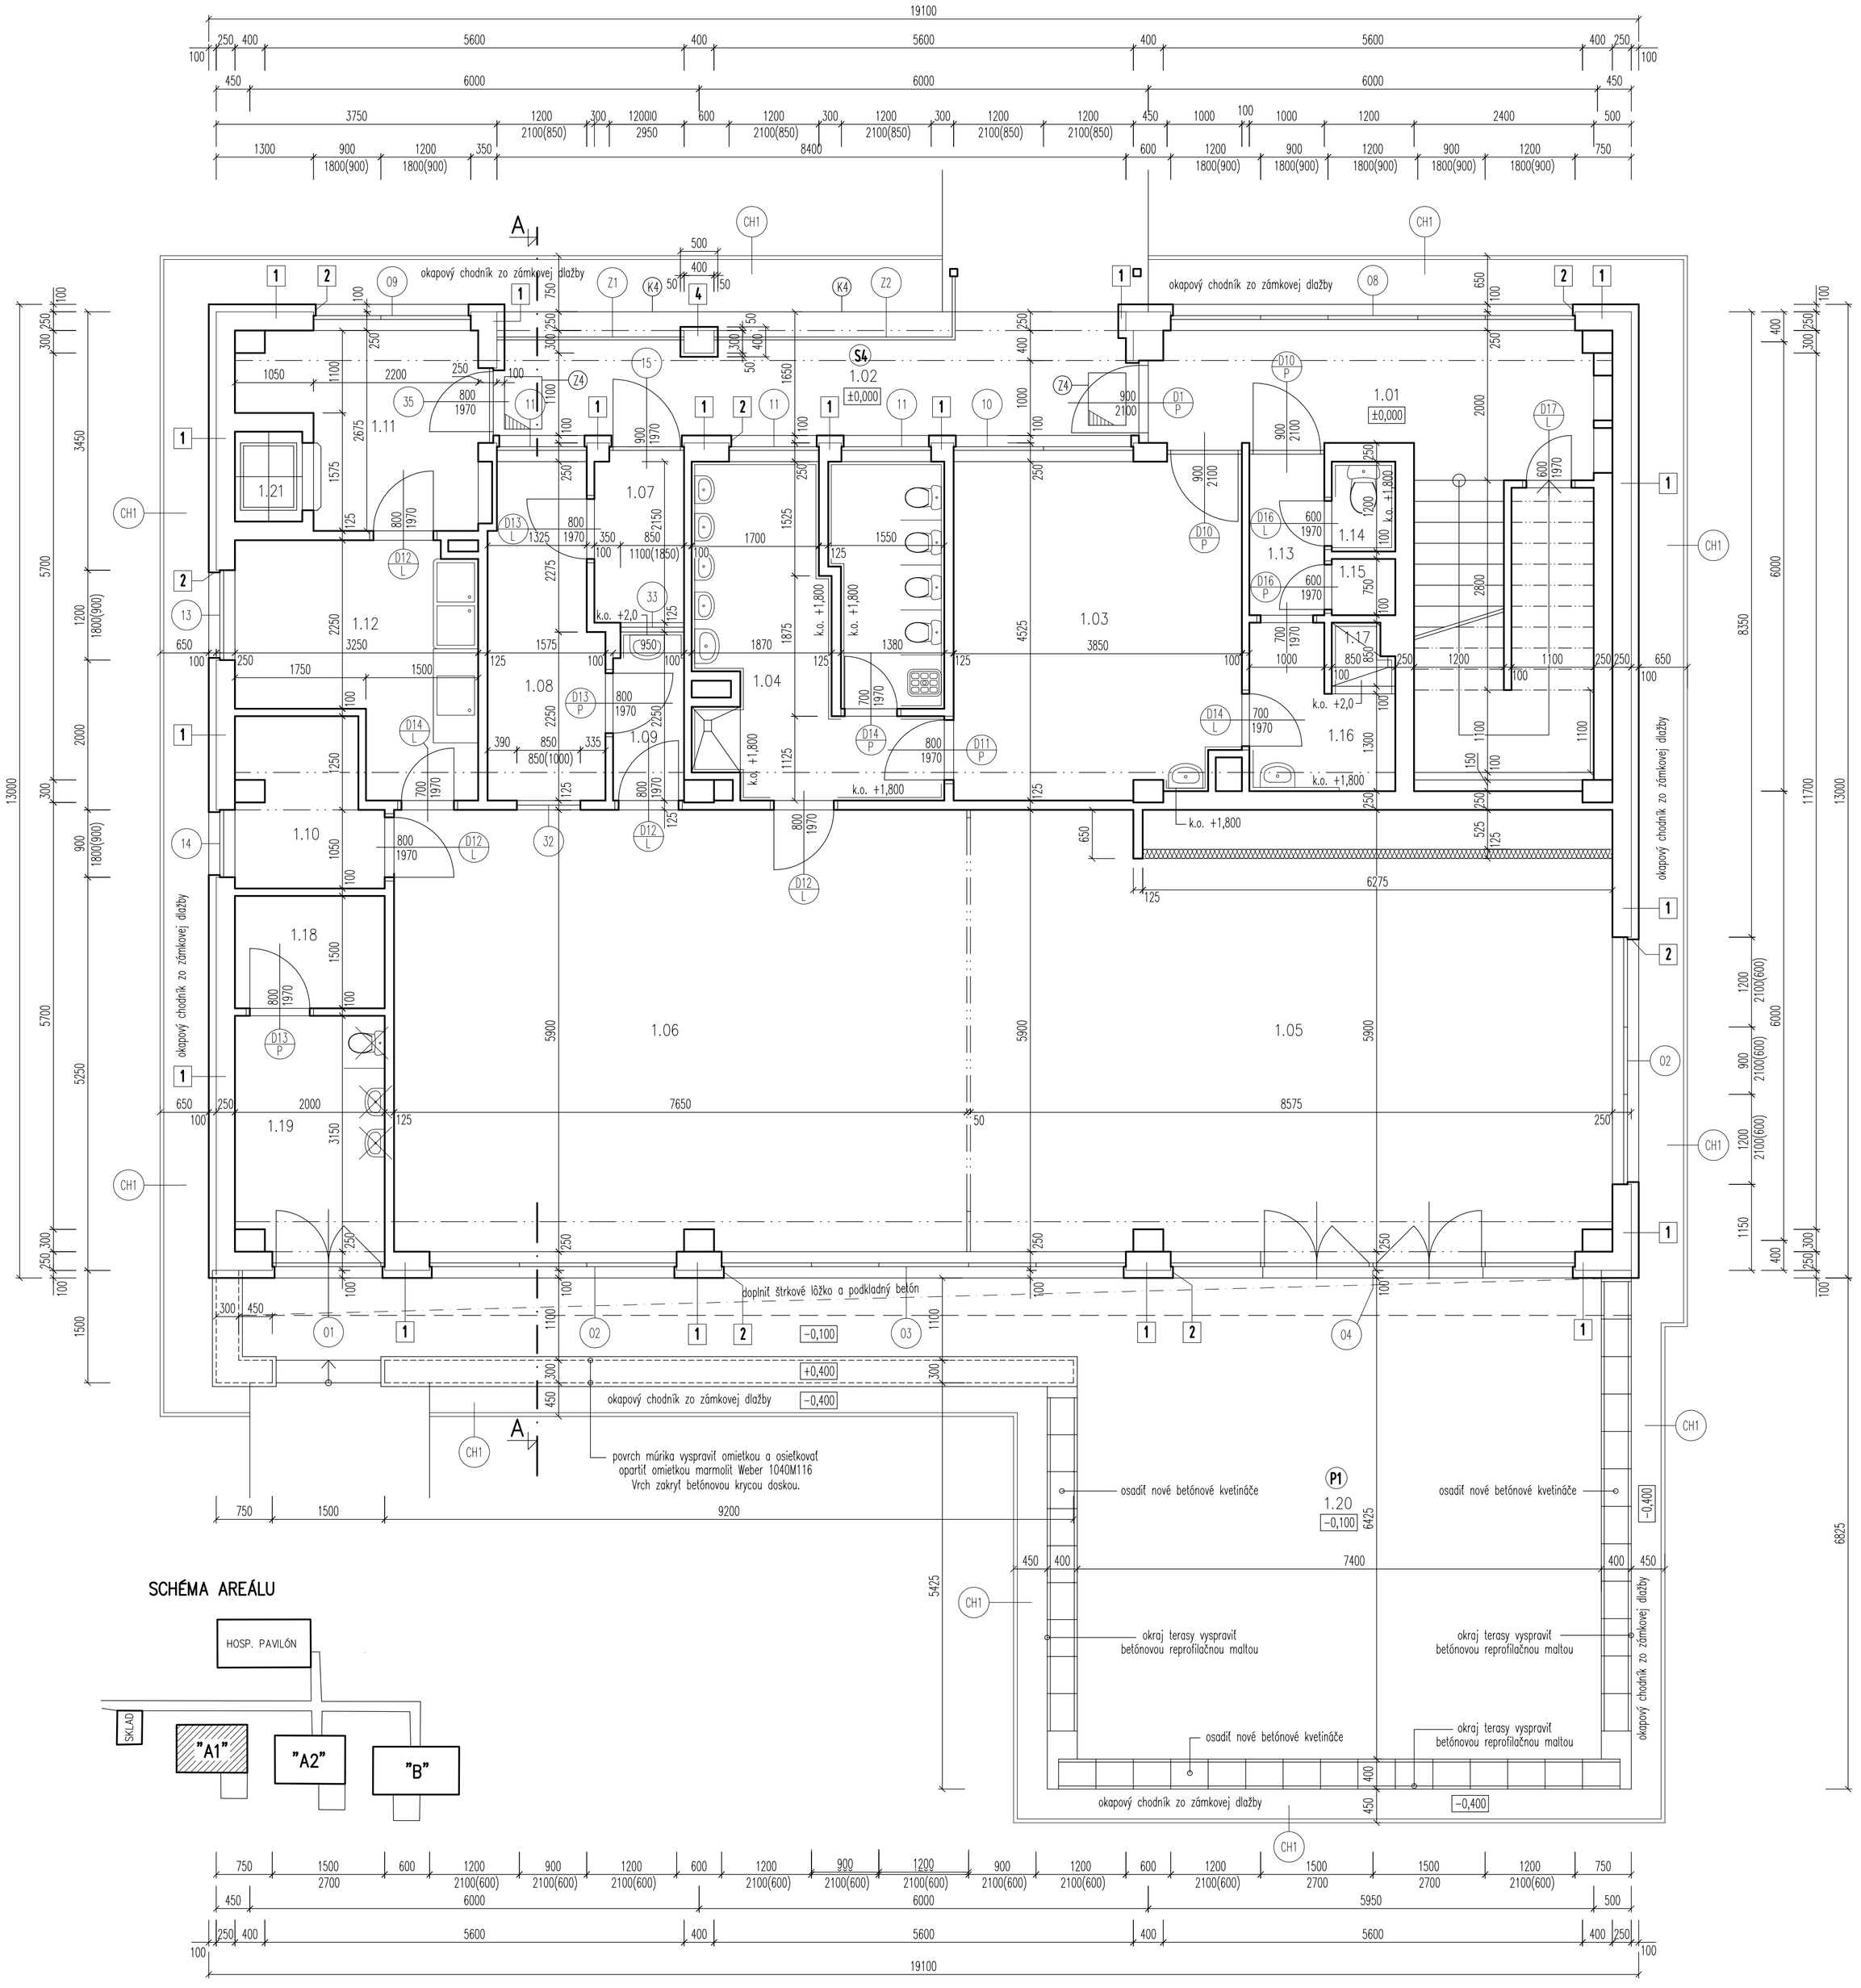


SCHÉMA AREÁLU

ZATEPLENIE OBVODOVÉHO MURIVA :

Kontaktný zateplovací systém Weber.therm terranova :

Skladba [1] Fasáda
1. Očistený nosný podklad bez uvolnených častíc (murivo + omietka)
2. Lepiaca a výstužná hmota weber.therm
3. Tepelnoizolačná doska sivý polystyrén λ=0,033W/m.K hr. 100 mm,
4. Rozperná kotva s plastovým hrotom
5. Lepiaca a výstužná hmota weber.therm
6. Sklotextilná mriežka
7. Podkladný náter weber 700
8. Weber.pas silikátová omietka

Kontaktný zateplovací systém Weber.therm terranova :

Skladba [2] –Ostenia a nadpražia okien a vonk.dverí
1. Očistený nosný podklad bez uvolnených častíc (murivo + omietka)
2. Lepiaca a výstužná hmota weber.therm
3. Tepelnoizolačná doska z extrudovaného polystyrénu λ=0,032W/m.K, hr. 30 mm
4. Rozperná kotva s plastovým hrotom
5. Lepiaca a výstužná hmota weber.therm
6. Sklotextilná mriežka
7. Podkladný náter weber 700
8. Weber.pas silikátová omietka

Zateplenie balkónovej dosky pavlače :

Skladba [S4] Doska pavlače 1.np
1. Liata podlaha
2. Kryštalická hydroizolácia
3. Betónový poter weber.bat balkónový, hr. 55mm
4. Tepelnoizolačná spádová doska z polystyrénu EPS 200 S, hr. 40mm
5. Vyrovnávacia vrstva + Kryštalická hydroizolácia
6. Existujúci podkladný betón

Kontaktný zateplovací systém Weber.therm terranova :

Skladba [3] Soklová časť
1. Očistený nosný podklad bez uvolnených častíc (murivo + omietka)
2. Lepiaca a výstužná hmota weber.therm
3. Tepelnoizolačná doska z extrudovaného polystyrénu λ=0,032W/m.K hr. 100 mm, v nadväzujúcich častiach na skladbu "4" hr. 50 mm
4. Rozperná kotva s plastovým hrotom
5. Lepiaca a výstužná hmota weber.therm clima
6. Sklotextilná mriežka
7. Podkladný náter weber 700
8. Weber.pas silikátová omietka

Kontaktný zateplovací systém Weber.therm terranova :

Skladba [4] Stĺpy
1. Očistený nosný podklad bez uvolnených častíc (murivo + omietka)
2. Lepiaca a výstužná hmota weber.therm
3. Tepelnoizolačná doska sivý polystyrén hr. 50 mm λ=0,033W/m.K
4. Rozperná kotva s plastovým hrotom
5. Lepiaca a výstužná hmota weber.therm clima
6. Sklotextilná mriežka
7. Podkladný náter weber 700
8. Weber.pas silikátová omietka

Terasa :

Skladba (P1) terasa 1.20
1. Betónová dlažba 40x40x4cm, lepená, špárovaná, hr. 60mm
2. Vyspravenie podkladného betónu
3. Existujúci podkladný betón

LEGENDA MIESTNOSTÍ :

ČÍS.	ÚČEL MIESTNOSTI	PLOCHA V m²	POVRCHOVÁ ÚPRAVA podlaha	POVRCHOVÁ ÚPRAVA steny	POVRCHOVÁ ÚPRAVA strop	POZNÁMKY
1.01	SCHODISKO + ZÁDVERIE	19,48	——	VÁPENNOCEMENTOVÁ OMIET. + OLEJ. NÁTER	VÁPENNOCEMENTOVÁ OMIETKA	——
1.02	LOGGIA	11,59	——	FASÁDNA OMIETKA	FASÁDNA OMIETKA	——
1.03	ŠATŇA DETI	17,32	——	VÁPENNOCEMENTOVÁ OMIET. + OLEJ. NÁTER	VÁPENNOCEMENTOVÁ OMIETKA	KER. OBKLAD PRI UMYVADLE V. 1800 mm
1.04	KÚPANIE A WC DETI	14,45	LIATA PODLAHA	VÁPENNOCEMENTOVÁ OMIETKA	VÁPENNOCEMENTOVÁ OMIETKA	KER. OBKLAD V. 1800 mm
1.05	HERŇA	50,17	——	VÁPENNOCEMENTOVÁ OMIETKA	VÁPENNOCEMENTOVÁ OMIETKA	——
1.06	PRACOVŇA	45,01	——	VÁPENNOCEMENTOVÁ OMIETKA	VÁPENNOCEMENTOVÁ OMIETKA	——
1.07	ZÁDVERIE IZOLÁCIE	2,58	——	VÁPENNOCEMENTOVÁ OMIET. + OLEJ. NÁTER	VÁPENNOCEMENTOVÁ OMIETKA	——
1.08	IZOLÁCIA	6,49	——	VÁPENNOCEMENTOVÁ OMIET. + OLEJ. NÁTER	VÁPENNOCEMENTOVÁ OMIETKA	——
1.09	PREDSIEŇ IZOLÁCIE	2,25	——	VÁPENNOCEMENTOVÁ OMIET. + OLEJ. NÁTER	VÁPENNOCEMENTOVÁ OMIETKA	KER. OBKLAD PRI UMYVADLE V. 2000 mm
1.10	SKLAD HRAČIEK	3,93	——	VÁPENNOCEMENTOVÁ OMIETKA	VÁPENNOCEMENTOVÁ OMIETKA	——
1.11	ZÁDVERIE MANIPUL.	6,84	——	VÁPENNOCEMENTOVÁ OMIET. + OLEJ. NÁTER	VÁPENNOCEMENTOVÁ OMIETKA	——
1.12	PRÍPRAVŇA JEDÁL	9,41	——	VÁPENNOCEMENTOVÁ OMIET. +EXIST. OBKLAD	VÁPENNOCEMENTOVÁ OMIETKA	——
1.13	VSTUP SESTIER	2,05	LIATA PODLAHA	VÁPENNOCEMENTOVÁ OMIET. + OLEJ. NÁTER	VÁPENNOCEMENTOVÁ OMIETKA	KER. SOKLÍK V. 100 mm
1.14	WC SESTIER	1,02	LIATA PODLAHA	VÁPENNOCEMENTOVÁ OMIETKA	VÁPENNOCEMENTOVÁ OMIETKA	KER. OBKLAD V. 1800 mm
1.15	UPRATOVACIA KOMORA	0,63	LIATA PODLAHA	VÁPENNOCEMENTOVÁ OMIET. + OLEJ. NÁTER	VÁPENNOCEMENTOVÁ OMIETKA	KER. SOKLÍK V. 100 mm
1.16	ŠATŇA SESTIER	3,25	LIATA PODLAHA	VÁPENNOCEMENTOVÁ OMIET. + OLEJ. NÁTER	VÁPENNOCEMENTOVÁ OMIETKA	KER. OBKLAD PRI UMYVADLE V. 1500 mm
1.17	SPRCHA SESTIER	0,80	LIATA PODLAHA	VÁPENNOCEMENTOVÁ OMIETKA	VÁPENNOCEMENTOVÁ OMIETKA	KER. OBKLAD V. 2000 mm
1.18	SKLAD ZÁHR. HRAČIEK	3,20	——	VÁPENNOCEMENTOVÁ OMIETKA	VÁPENNOCEMENTOVÁ OMIETKA	——
1.19	LETNÁ UMYVÁREŇ	6,30	——	VÁPENNOCEMENTOVÁ OMIET. + OLEJ. NÁTER	VÁPENNOCEMENTOVÁ OMIETKA	——
1.20	TERASA		——	——	——	——
1.21	MALÝ NÁKL. VÝŤAH 100KG					
SPOLU:		206,77				

LIATA PODLAHA – MAPEI ULTRA TOP, FARBA BÉŽOVÁ MATNÁ, S DROBNÝM KAMENIVOM, HR. 8mm PO VYBRÚSENÍ.
V MIESTNOSTIACH KDE NIE JE V NÁVAŽNOSTI KERAM. OBKLAD JE POTREBNÉ REALIZOVAŤ KERAM. SOKLÍK v. 10cm, FARBA BÉŽOVÁ.
KERAMICKÝ OBKLAD – LASSESBERGER RAKO OBJECT, COLOR ONE, ROZMER 15x15cm, RAL 2606025, LESKLÁ, ŠPÁROVAČKA BIELA
HYGIENICKÉ ZARIADENIA TRIEDY BUDÚ RIEŠENÉ JEDNOFAREBNE TÉMATICKY KAŽDÁ TRIEDA V INOM ODTIENI.

LEGENDA :

Jestvujúce murivo

(CH1) Navrhovaný okapový chodník zo zámkovej dlažby rozmeru 100/200mm, hr. 60mm ohraničený parkovým obrubníkom spádovanie smerom od budovy min. 1,5%

(D1 L) Osadenie nových hliníkových exteriérových a drevených interierových dverí

(01) Osadenie nových plastových okien, dverí a zasklených stien

STAVEBNÉ PRÁCE:

- NAVRHUJEME ODSTRÁNIŤ PÔVODNÝ NÁTER ZÁRUBNÍ. ZÁRUBNE OPATRIŤ ZÁKLADNÝM A 2x SYNTETICKÝM NÁTEROM.
- VYSPRAVIŤ OMIETKY PO MONTÁŽI ELEKTROINŠTALÁCIE.
- VYHOTOVIŤ NOVÉ ŠPALETY PO OSADENÍ OKIEN A ZASKLENÝCH STIEN.
- KOMPLETNE REALIZOVAŤ NOVÉ MALBY V INTERIERI – SOKEL, STENY, STROP. ZACHOVAŤ VÝŠKY – OLEJOVÉHO NÁTERU
- REALIZOVAŤ NOVÉ KERAMICKÉ OBKLADY V MIESTNOSTIACH PODĽA VYZNAČENIA V LEGENDE MIESTNOSTÍ
- REALIZOVAŤ NOVÉ POVRCHOVÉ ÚPRAVY PODLÁH V UVEDENÝCH MIESTNOSTIACH V LEGENDE MIESTNOSTÍ

POZNÁMKY

- VŠETKY VÝŠKOVÉ A DĽŽKOVÉ ROZMERY KONTROLOVAŤ POČAS PRIEBEHU PRÁC NA STAVBE.
- VŠETKY TYPOVÉ DETAILY SA ZREALIZUJÚ PODĽA DODAVATEĽSKEJ DOKUMENTÁCIE, PRI DODRŽANÍ PLATNÝCH NORIEM.
- VŠETKY STAVEBNÉ MATERIÁLY A VÝROBKY, NAVRHOVANÉ V PROJEKTE,JE MOŽNÉ ZAMENIŤ V REALIZÁCII LEN V PRÍPADE, ŽE MAJÚ ROVNAKÉ TECHNICKÉ PARAMETRE A VLASTNOSTI.
- STAVEBNÉ ÚPRAVY RIEŠIŤ PODĽA PROJEKTOVEJ DOKUMENTÁCIE JEDNOTLIVÝCH PROFESIÍ.
- TECHNICKÁ SPRÁVA JE NEODDELITEĽNOU SÚČASŤOU PROJEKTOVEJ DOKUMENTÁCI

PRED ZAČATÍM STAV. PRÁC PREVERIŤ ROZMERY !!!

NAKOĽKO NAVRHOVANÉ STAVEBNÉ DIELO JE PRESTAVBOU EXISTUJÚCEHO OBJEKTU, JE POTREBNÉ POČAS VÝSTAVBY VYKONÁVAŤ PRIEBEŽNÉ KONTROLNÉ MERANIA A PRÍPADNÉ ODCHÝLKY PROJEKTOVEJ DOKUMENTÁCIE OD SKUTOČNOSTI ZAKOMPONOVAŤ DO STAVEBNÉHO PROCESU

ZODP.PROJEKTANT	ARCH. PROJEKTU	VYPRACOVAL
Ing. Stanislav Poliak	Ing. Svatoslav Vážan	Ing. Svatoslav Vážan

Svatoslav Vážan – SAP
Školská 101/337, 972 01 Bojnice
tel: 0905 775 823
email: svatoslavvazan@gmail.com
IČO: 34 632 883

INVESTOR : Mesto Prievidza, Námestie slobody 14, 971 01 Prievidza
LOKALITA : Prievidza, Ul. V. Clementisa, p.č. 5309, 5310, 5311, 5312, 5313, 5314/1

REKONŠTRUKCIA MŠ NA ULICI V. CLEMENTISA, PRIEVIDZA

SO 01 – PAVILÓN A1

PÔDORYS 1.NP NAVRHOVANÝ STAV

FORMÁT:	8xA4
DÁTUM:	08/2015
STUPEŇ:	RP
ČÍSLO ZÁKAZKY:	08–2015
MIERKA:	ČÍSLO VÝKRESU:
1 : 50	S001-A-06