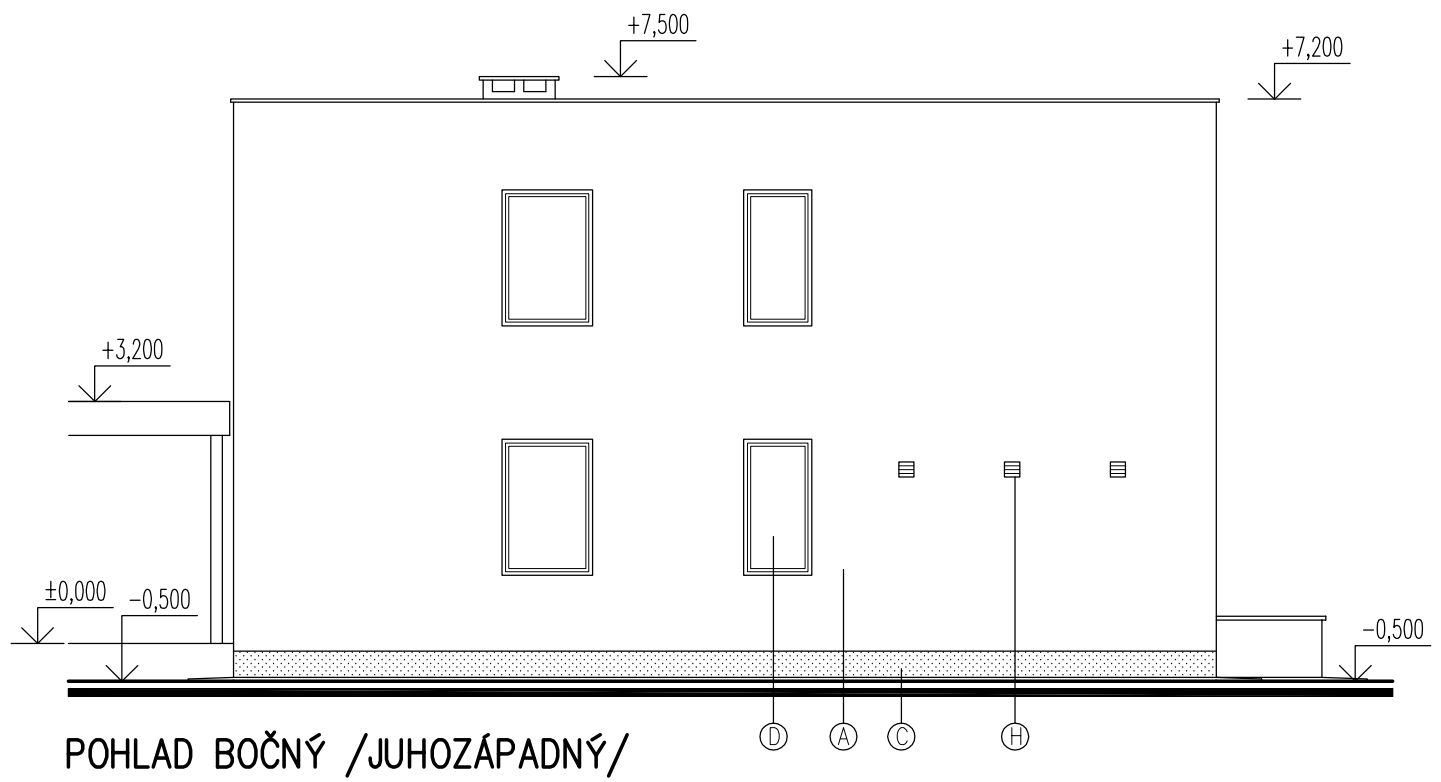
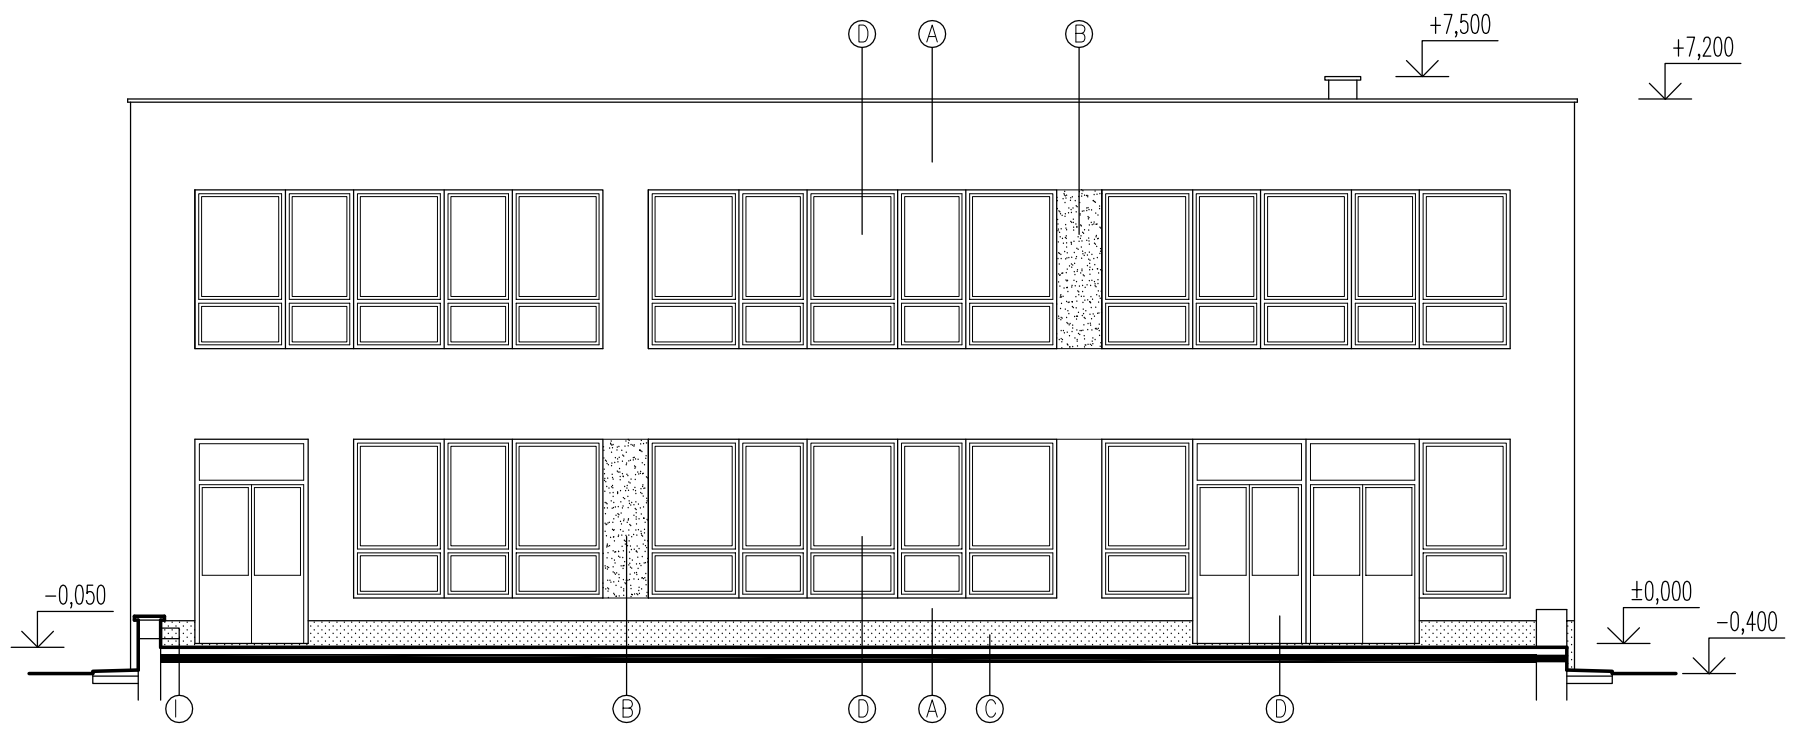
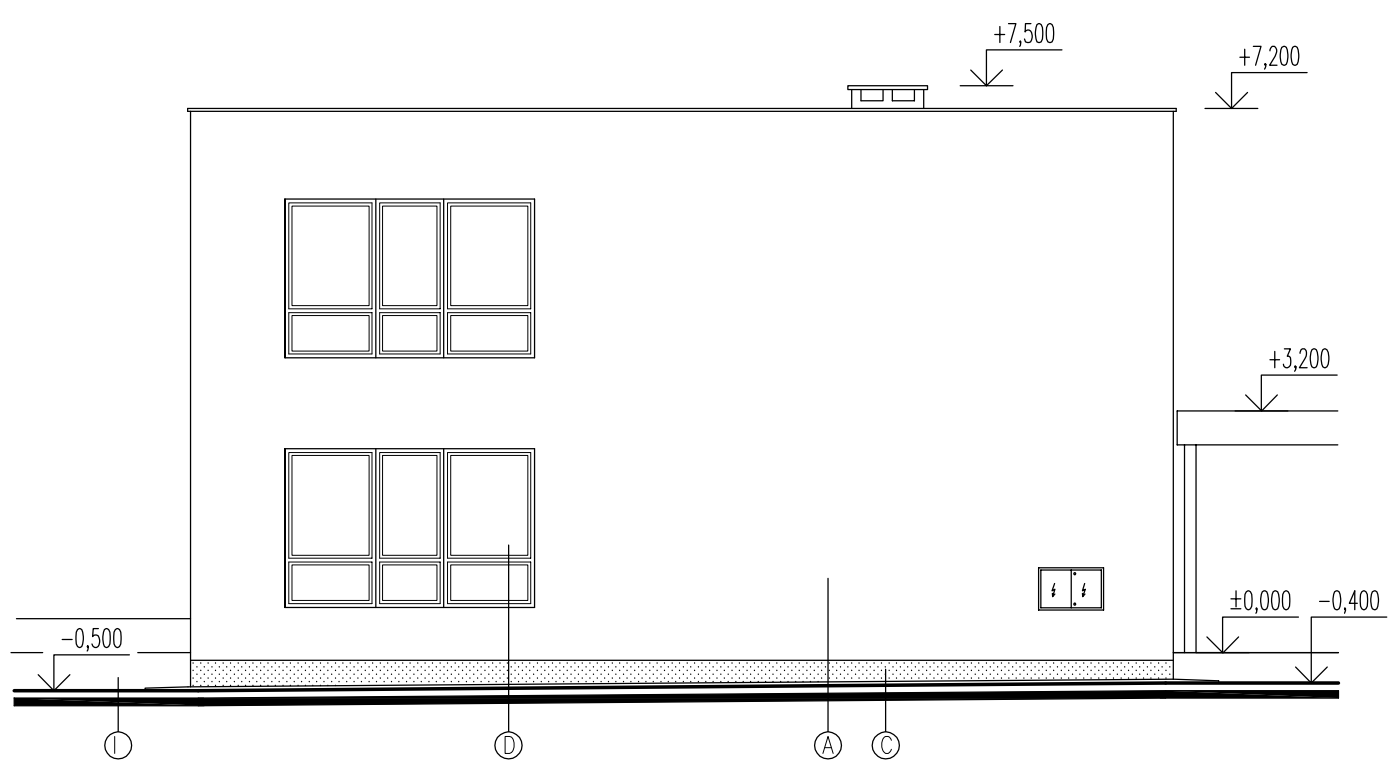


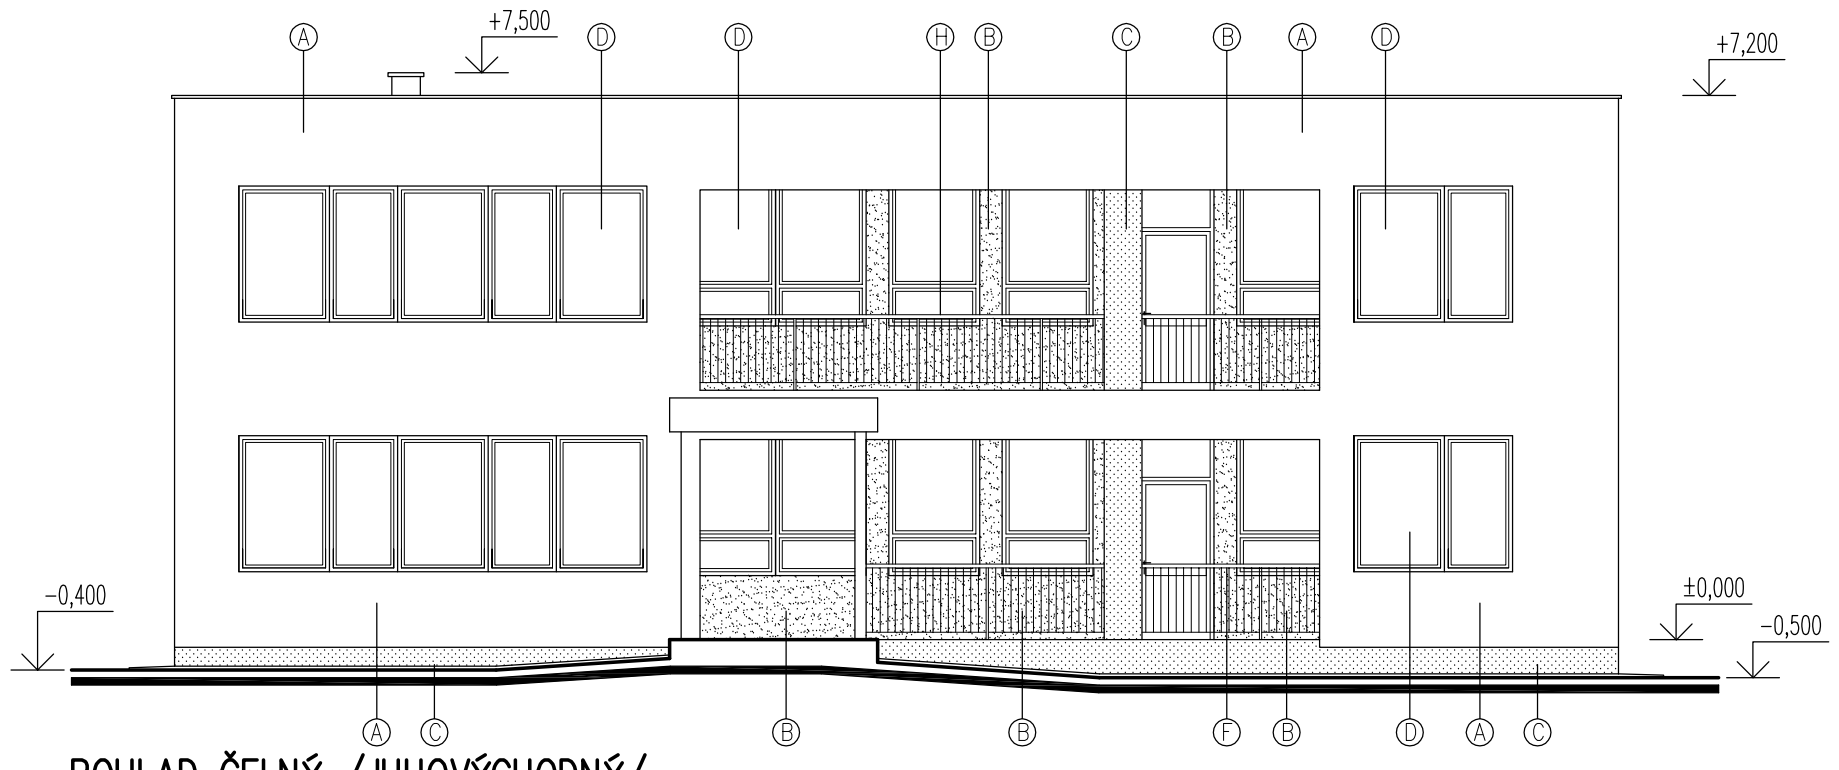

POHLAD BOČNÝ /JUHOZÁPADNÝ/




POHLAD ZADNÝ /SEVEROZÁPADNÝ/




POHLAD BOČNÝ /SEVEROVÝCHODNÝ/




POHLAD ČELNÝ /JUHOVÝCHODNÝ/

## LEGENDA POVRCHOVÝCH ÚPRAV:

Ⓐ – STENY – WEBER.PAS SILIKÁTOVÁ OMIETKA, ZRNO 1,5mm, HLADENÁ, FARBA OKOO
Ⓑ – STENY – WEBER.PAS SILIKÁTOVÁ OMIETKA, ZRNO 1,5mm, HLADENÁ, FARBA ZL2B
Ⓒ – SOKEL, STLPY – WEBER.PAS SILIKÁTOVÁ OMIETKA, ZRNO 1,5mm, HLADENÁ, FARBA SE2D
Ⓓ – OKNÁ, ZASKLENÉ STENY – PLASTOVÉ, RÁMOVÉ PROFILY BIELE, ZASKLENIE IZOLAČNÉ DVOJSKLO
Ⓔ – DVERE – HLAVNÉ VSTUPY – HLINÍKOVÉ PROFILY S PTM, FARBA BIELA, ZASKLENIE IZOL. DVOJSKLOM
Ⓕ – ZÁBRADLIE – POZINKOVANÉ, REAKTÍVNY NÁTER RAL 7015
Ⓖ – KERAMICKÝ SOKLÍK v. 10cm
Ⓗ – PLASTOVÁ MRIEŽKA BIELA 150/150mm
Ⓘ – OMIETKA WEBWR MARMOLIT 1040M116
– OKENNÉ PARAPETY RAL 7015

## POZNÁMKY

- VŠETKY VÝŠKOVÉ A DĽŽKOVÉ ROZMERY KONTROLOVAŤ POČAS PRIEBEHU PRÁC NA STAVBE.
- VŠETKY TYPOVÉ DETAILY SA ZREALIZUJÚ PODLA DODAVATELSKEJ DOKUMENTÁCIE, PRI DODRŽANÍ PLATNÝCH NORIEM.
- VŠETKY STAVEBNÉ MATERIÁLY A VÝROBKY, NAVRHOVANÉ V PROJEKTE,JE MOŽNÉ ZAMENIŤ V REALIZÁCII LEN V PRÍPADE, ŽE MAJÚ ROVNAKÉ TECHNICKÉ PARAMETRE A VLASTNOSTI.
- STAVEBNÉ ÚPRAVY RIEŠIŤ PODLA PROJEKTOVEJ DOKUMENTÁCIE JEDNOTLIVÝCH PROFESIÍ.
- TECHNICKÁ SPRÁVA JE NEODDELITELNOU SÚČASŤOU PROJEKTOVEJ DOKUMENTÁCI

## PRED ZAČATÍM STAV. PRÁC PREVERIŤ ROZMERY !!!

NAKOLKO NAVRHOVANÉ STAVEBNÉ DIELO JE PRESTAVBOU EXISTUJÚCEHO OBJEKTU, JE POTREBNÉ POČAS VÝSTAVBY VYKONÁVAŤ PRIEBEŽNE KONTROLNÉ MERANIA A PRÍPADNÉ ODCHÝLKY PROJEKTOVEJ DOKUMENTÁCIE OD SKUTOČNOSTI ZAKOMPONOVAŤ DO STAVEBNÉHO PROCESU

| ZODP.PROJEKTANT | ARCH. PROJEKTU | VYPRACOVAL |
|---|---|---|
| Ing. Stanislav Poliak | Ing. Svatoslav Vážan | Ing. Svatoslav Vážan |

Svatoslav Vážan – SAP
Školská 101/337, 972 01 Bojnice
tel: 0905 775 823
email: svatoslavvazan@gmail.com
IČO: 34 632 883

INVESTOR : Mesto Prievidza, Námestie slobody 14, 971 01 Prievidza
LOKALITA : Prievidza, Ul. V. Clementisa, p.č. 5309, 5310, 5311, 5312, 5313, 5314/1

# REKONŠTRUKCIA MŠ NA ULICI V. CLEMENTISA, PRIEVIDZA

SO 01 – PAVILÓN A1

## POHLADY NAVRHOVANÝ STAV

| | |
|---|---|
| FORMÁT: | 3xA4 |
| DÁTUM: | 08/2015 |
| STUPEŇ: | RP |
| ČÍSLO ZÁKAZKY: | 08–2015 |
| MIERKA: | ČÍSLO VÝKRESU: |
| 1 : 100 | S001–A–10 |