


RP1.2

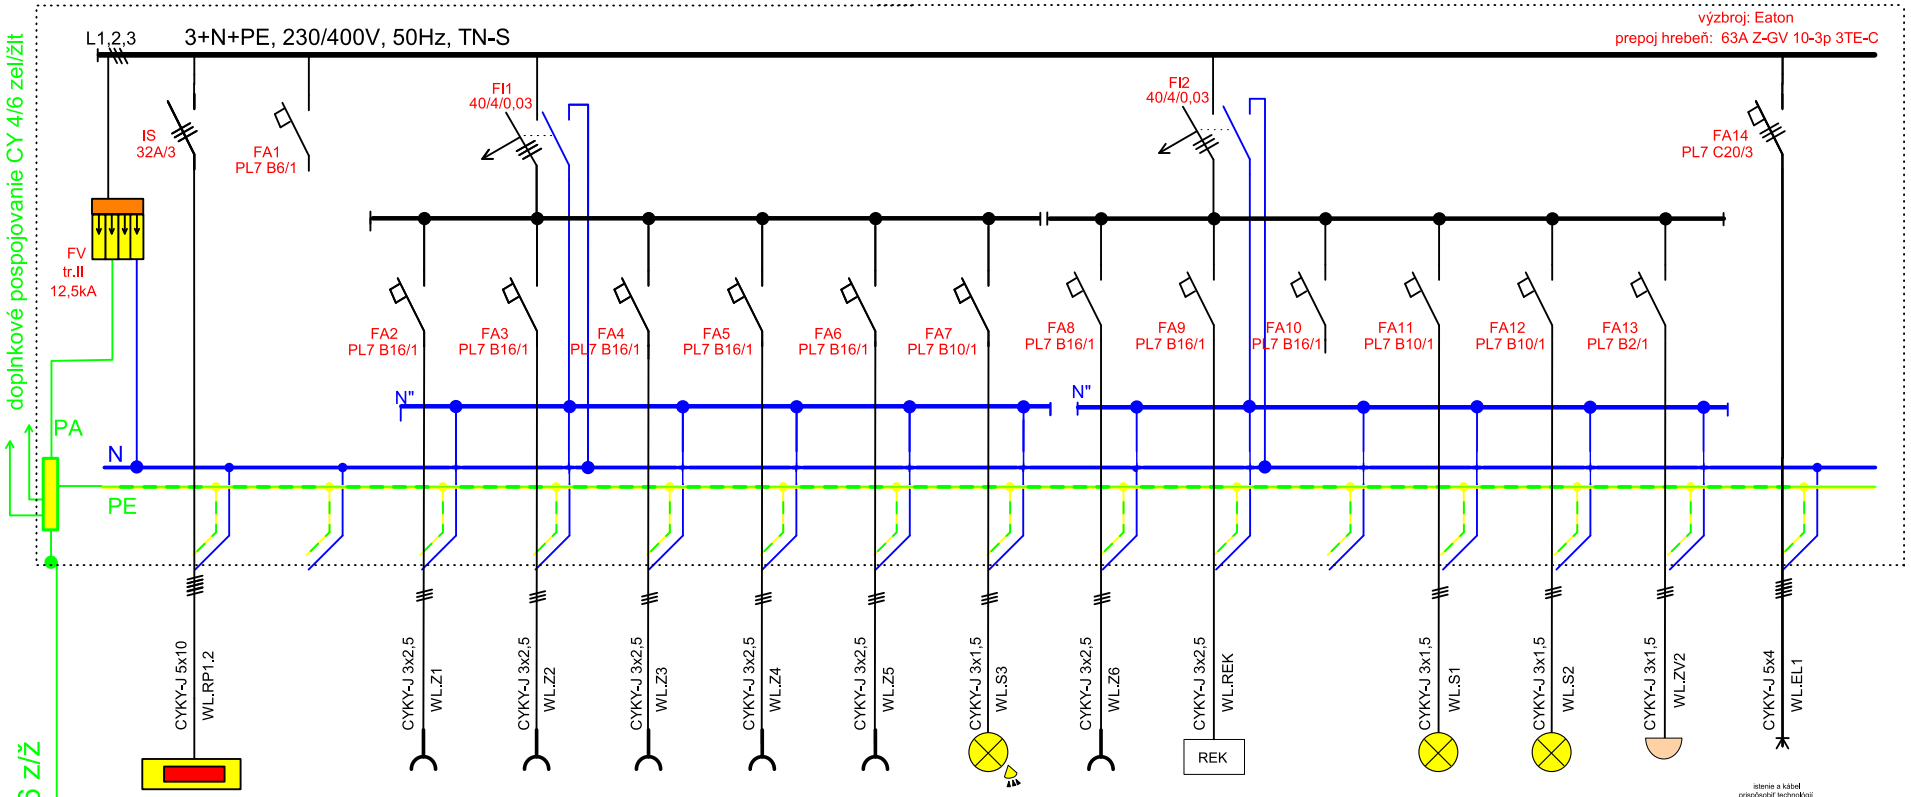

RP1.2	REZERVA	Zásuvka Z1	Zásuvka Z2	Zásuvka Z3	Zásuvka Z4	Zásuvka Z5	Svetlo S3	Zásuvka Z6	REK	REZ.	Svetlo S1	Svetlo S2	ZV2	Výťah
hl. prívod		zásuvky	zásuvky	zásuvky	zásuvky	zásuvky		zásuvky	REKUPERÁCIA				zvonček	
prívod z RH		230V/0,5kW	230V/0,5kW	230V/0,5kW	230V/0,5kW	230V/0,5kW	230V/0,5kW	230V/0,5kW	230V/1,3kW		230V/0,5kW	230V/0,5kW		400V/2,5kW

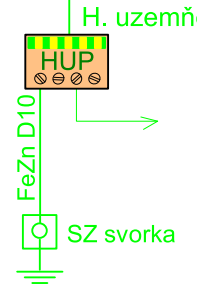

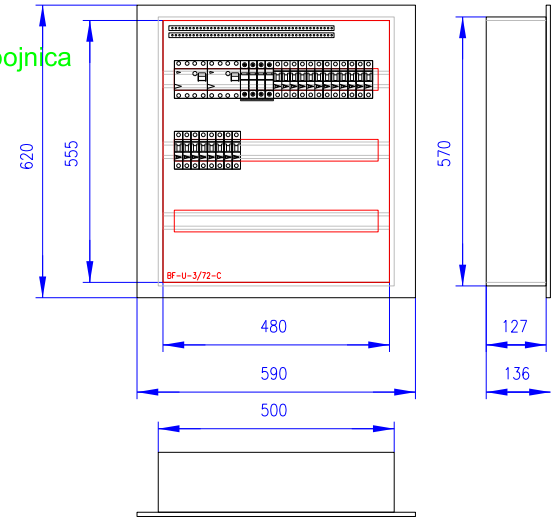

Rozvodnica	Velkoobsahové rozvodnice Xboard, rad BF-U
Rozvodnica	Plechová velkoobsahová rozvodnica. Stupeň krytia IP30. Maximálny prúd 160A Vrátane N/PE svorkovnice.
Poloha:	POD omietkou
Farba:	Biela
Dvere:	Plechové plné
Zadný kryt:	Súčasť rozvádzačovej skrine
Konštrukcia:	S DIN lištami
Počet radov, modulov:	Počet radov 3. Počet modulov 72.
Vonkajšie rozmery	590 x 620 x 136 (Šírka x Výška x Hĺbka)
Vnútorné rozmery:	480 x 555 (Šírka x Výška)
Výklenok:	500 x 570 x 127 (Šírka x Výška x Hĺbka)
Krytie:	IP30/20
Skratový prúd Ik::	10kA
Inštalovaný príkon:	7kW
Súdobý príkon:	3,5kW
Vypočítaný prúd Iv:	5,25A
Menovitý prúd In:	32A

Časť:	ELEKTROTECHNIKA	Vyhotovenie:	ELEKTROPROJEKCIA Ing. Michal MIKULA AUTORIZOVANÝ STAVEBNÝ INŽINIER 4835*SP*I4 Párnica 424, 026 01 DOLNÝ KUBÍN elektrotechnik špecialista osv. č. 0005-IZA/2006 EZ P A E2
Hlavný projektant:	Ing. Michal MIKULA		
Zodpovedný projektant:	Ing. Michal MIKULA		
Vypracoval:	Ing. Michal MIKULA		
Investor:	Mesto Prievidza, Námestie slobody 14, 971 01 Prievidza	Formát:	1xA4
Stavba:	REKONŠTRUKCIA MŠ NA UL. CLEMENTISA, PRIEVIDZA OBJEKT - PAVILÓN A1	Dátum:	08/2015
		Účel:	PPSP+RP
		Číslo výkresu:	E-04
Objekt:	SO01 - Rozvádzač RP1.2	Arch. číslo:	203aMM2015
Obsah výkresu: jednopólová schéma rozvádzača RP1.2		Mierka:	N