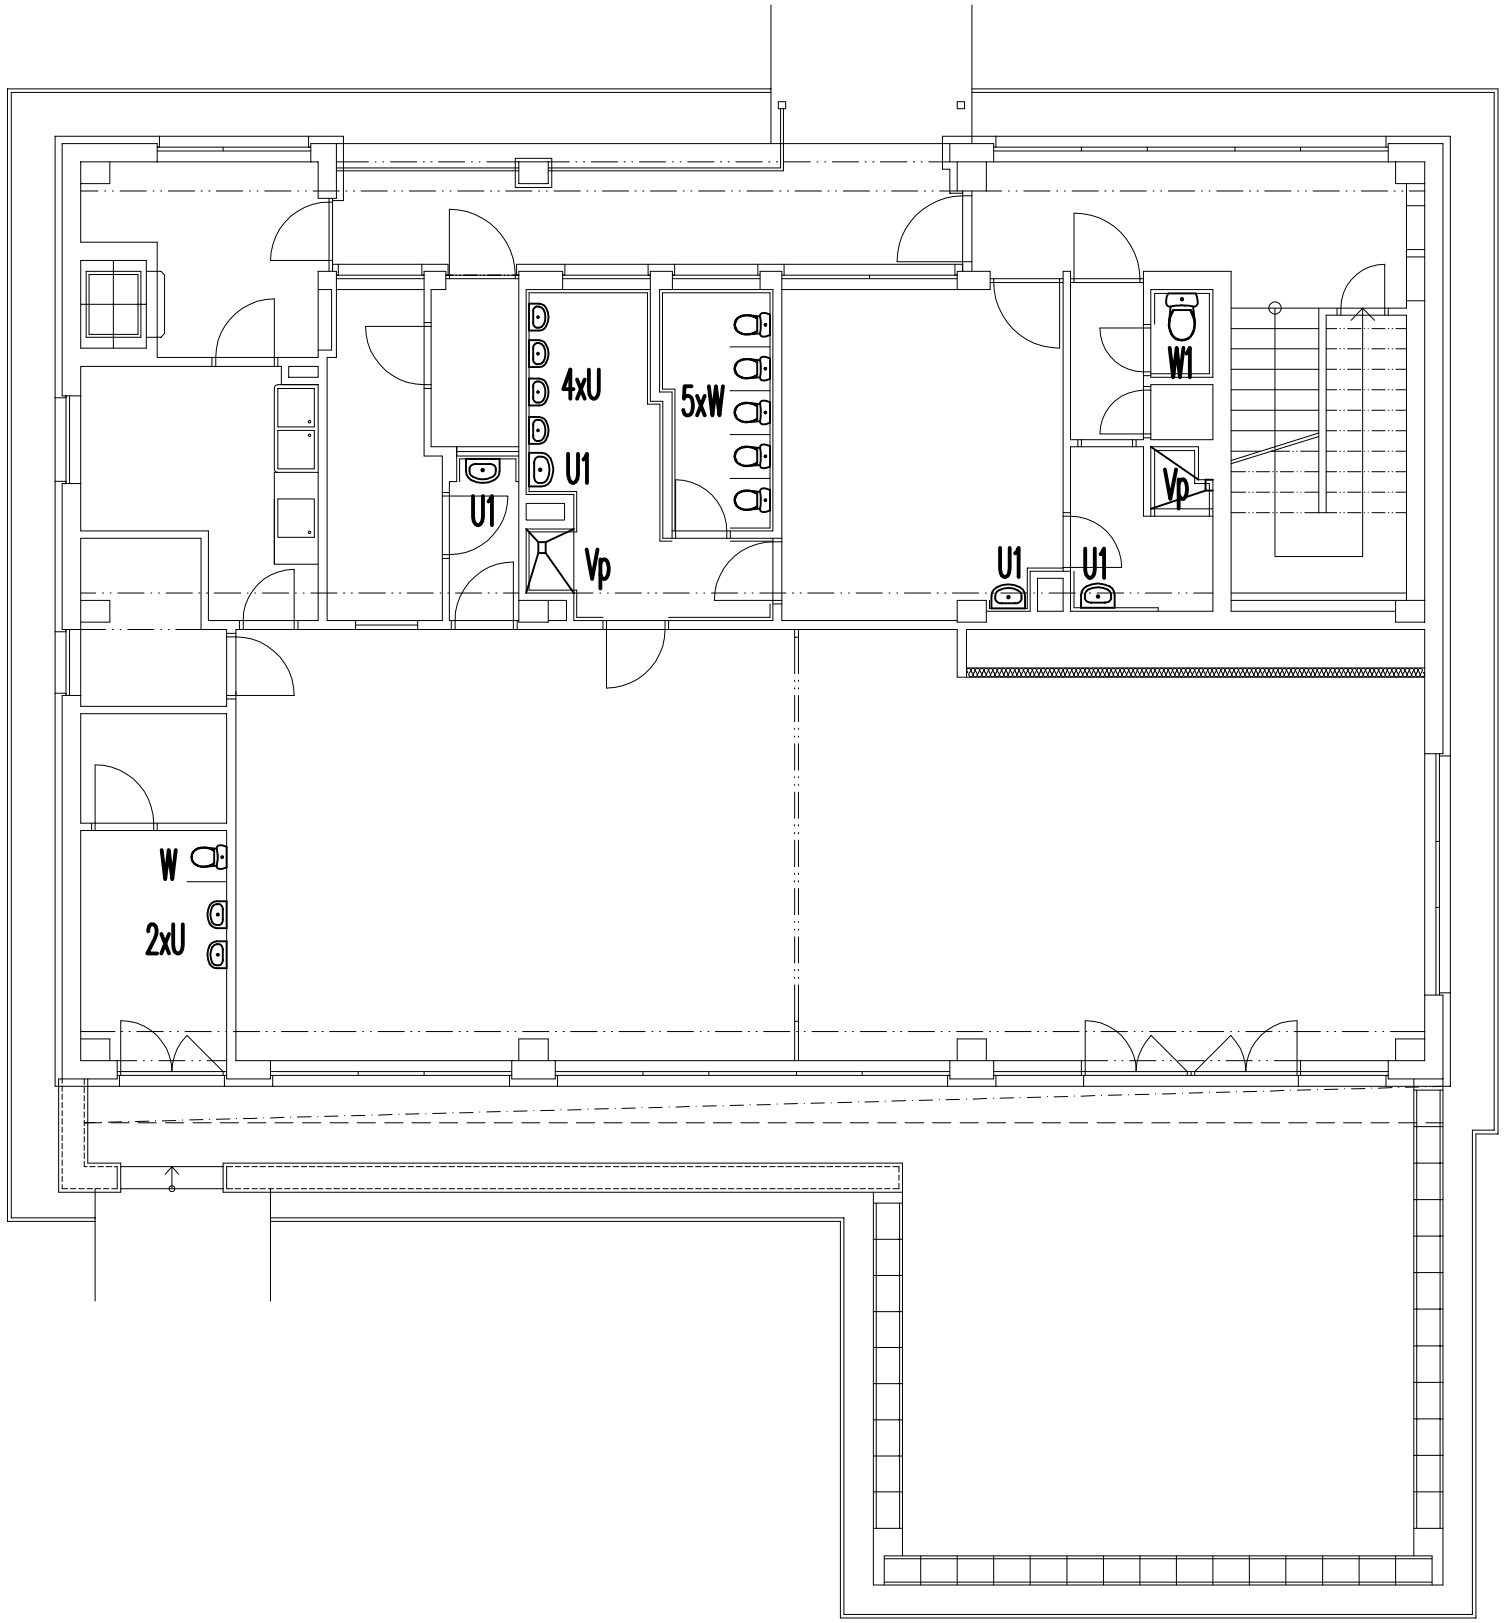


LEGENDA:

U	Umývadlo pre deti, vrátane zápachovej uzávierky a nástenného výtokového ventilu
U1	Umývadlo pre dospelých, vrátane zápachovej uzávierky a nástennej batérie
W	WC misa pre deti, vrátane nádržky na omietku a rohového ventilu
W1	WC misa pre dospelých, vrátane nádržky na omietku a rohového ventilu
Vp	Podlahová vpusť, vrátane sprchovej batérie a sprchovej súpravy

* Zmeny oproti projektu je treba konzultovat s investorom a projektantom.

*** Pôvodné zariaďovacie predmety, ktorých sa týka výmena za nové (hrubšie vyznačené), budú demontované vrátane výtokových armatúr, rohových ventilov, zápachových uzávierok a ostatného príslušenstva.**

KRESLIL:	PROJEKTANT:	ZODP. PROJEKTANT
ING. MAREK CENTÁR	ING. MAREK CENTÁR	ING. MAREK CENTÁR

STAVEBNÍK : Mesto Prievidza, Námestie slobody 14, 971 01 Prievidza

Ing. Marek Centár – projekcia TZB
Malá okružná 967/76
Partizánske 958 01
tel. 0948/806556

MIESTO STAVBY : Prievidza, Ul. V. Clementisa, p.č. 5309, 5310, 5311, 5312, 5313, 5314/1

STAVBA : REKONŠTRUKCIA MŠ NA ULICI V. CLEMENTISA, PRIEVIDZA

OBJEKT : SO01 PAVILÓN A1

ČASŤ : Zdravotechnika

OBSAH VÝKRESU : Pôdorys 1.NP

ZÁKAZKA Č.		SADA:
PC SÚBOR		
STUPEŇ	RP	
DÁTUM	8/2015	
FORMÁT	2XA4	

MIERKA	PROFESIA	Č. VÝKRESU
1:100	ZTI	01