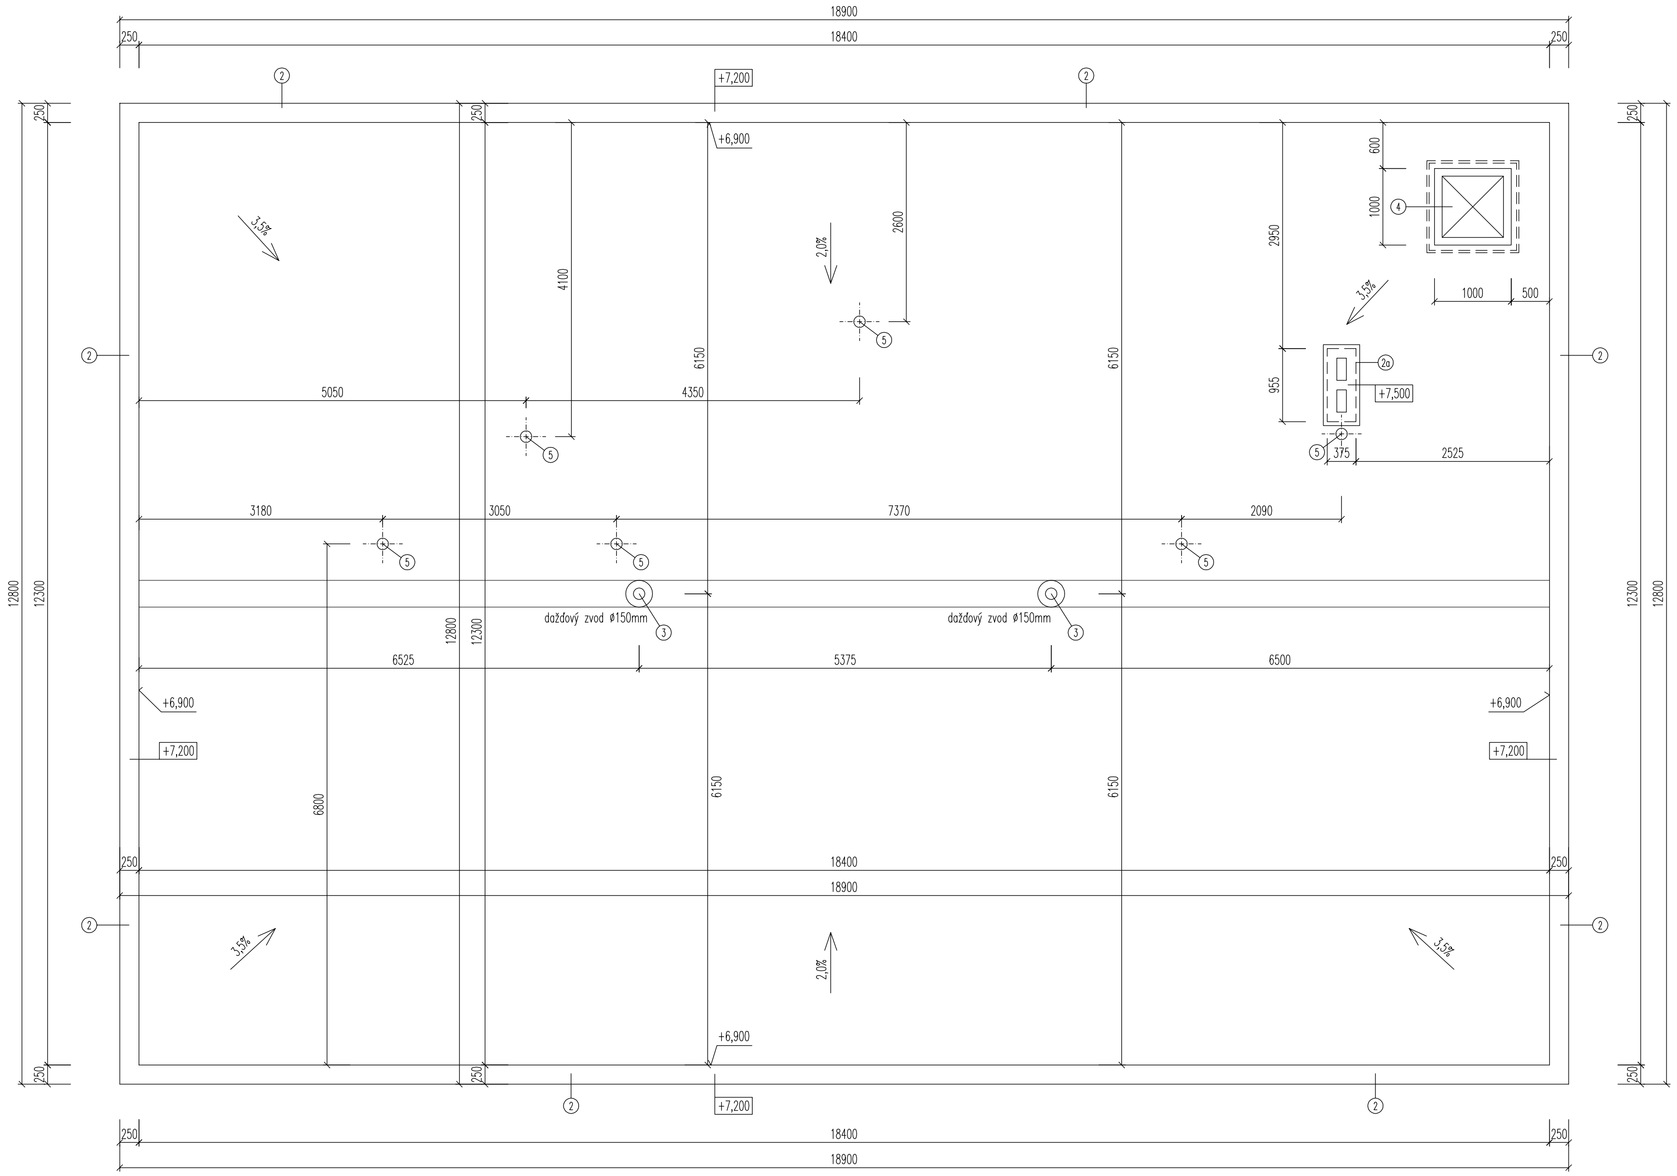


LEGENDA BÚRACÍCH A DEMONTÁŽNYCH PRÁC:

(1) – DEMONTÁŽ ROZVODOV BLESKOZVODU ZO STREŠNÝCH ROVÍN, ATÍK, ODVETRACÍCH POTRUBÍ A VETRACÍCH ŠÁCHT A ZVISLÝCH ZVODOV O DL. 7,2m – 4KS

(2) – DEMONTÁŽ OPLECHOVANIA ATIKY Z OCELOVÉHO POZINKOVANÉHO PLECHU R.Š. cca 500mm V CELKOVEJ DĽŽKE 63,50m

(2a) – DEMONTÁŽ KRYCEJ LIŠTY NA ODVETRACEJ ŠACHTE Z OCELOVÉHO POZINKOVANÉHO PLECHU R.Š. cca 100mm V CELKOVEJ DĽŽKE 2,65m

(3) – DEMONTÁŽ MRIEŽKY NA JESTVUJÚCEJ VPUSTI – 2KS

(4) – DEMONTÁŽ POKLOPU VÝLEZU NA STRECHU AJ S OCELOVÝM RÁMOM A OPLECHOVANÍM ROZM. 1000x1000mm – 1KS

(5) – DEMONTÁŽ ODVETRACÍCH HLAVÍC d=100mm – 6KS

PRED ZAČATÍM STAV. PRÁC PREVERIŤ ROZMERY !!!

NAKOLKO NAVRHOVANÉ STAVEBNÉ DIELO JE PRESTAVBOU EXISTUJÚCEHO OBJEKTU, JE POTREBNÉ POČAS VÝSTAVBY VYKONÁVAŤ PRIEBEŽNE KONTROLNÉ MERANIA A PRÍPADNÉ ODCHÝLKY PROJEKTOVEJ DOKUMENTÁCIE OD SKUTOČNOSTI ZAKOMPONOVAŤ DO STAVEBNÉHO PROCESU

ZODP.PROJEKTANT	ARCH. PROJEKTU	VYPRACOVAL
Ing. Stanislav Poliak	Ing. Svatoslav Vážan	Ing. Svatoslav Vážan

Svatoslav Vážan – SAP
Školská 101/337, 972 01 Bojnice
tel: 0905 775 823
email: svatoslavvazan@gmail.com
IČO: 34 632 883

INVESTOR : Mesto Prievidza, Námestie slobody 14, 971 01 Prievidza
LOKALITA : Prievidza, Ul. V. Clementisa, p.č. 5309, 5310, 5311, 5312, 5313, 5314/1

REKONŠTRUKCIA MŠ NA ULICI V. CLEMENTISA, PRIEVIDZA

SO 02 – PAVILÓN A2

PÔDORYS STRECHY PÔVODNÝ STAV

FORMÁT:	8xA4
DÁTUM:	08/2015
STUPEŇ:	RP
ČÍSLO ZÁKAZKY:	08–2015
MIERKA:	ČÍSLO VÝKRESU:
1 : 50	S002-A-03