

RP2.2

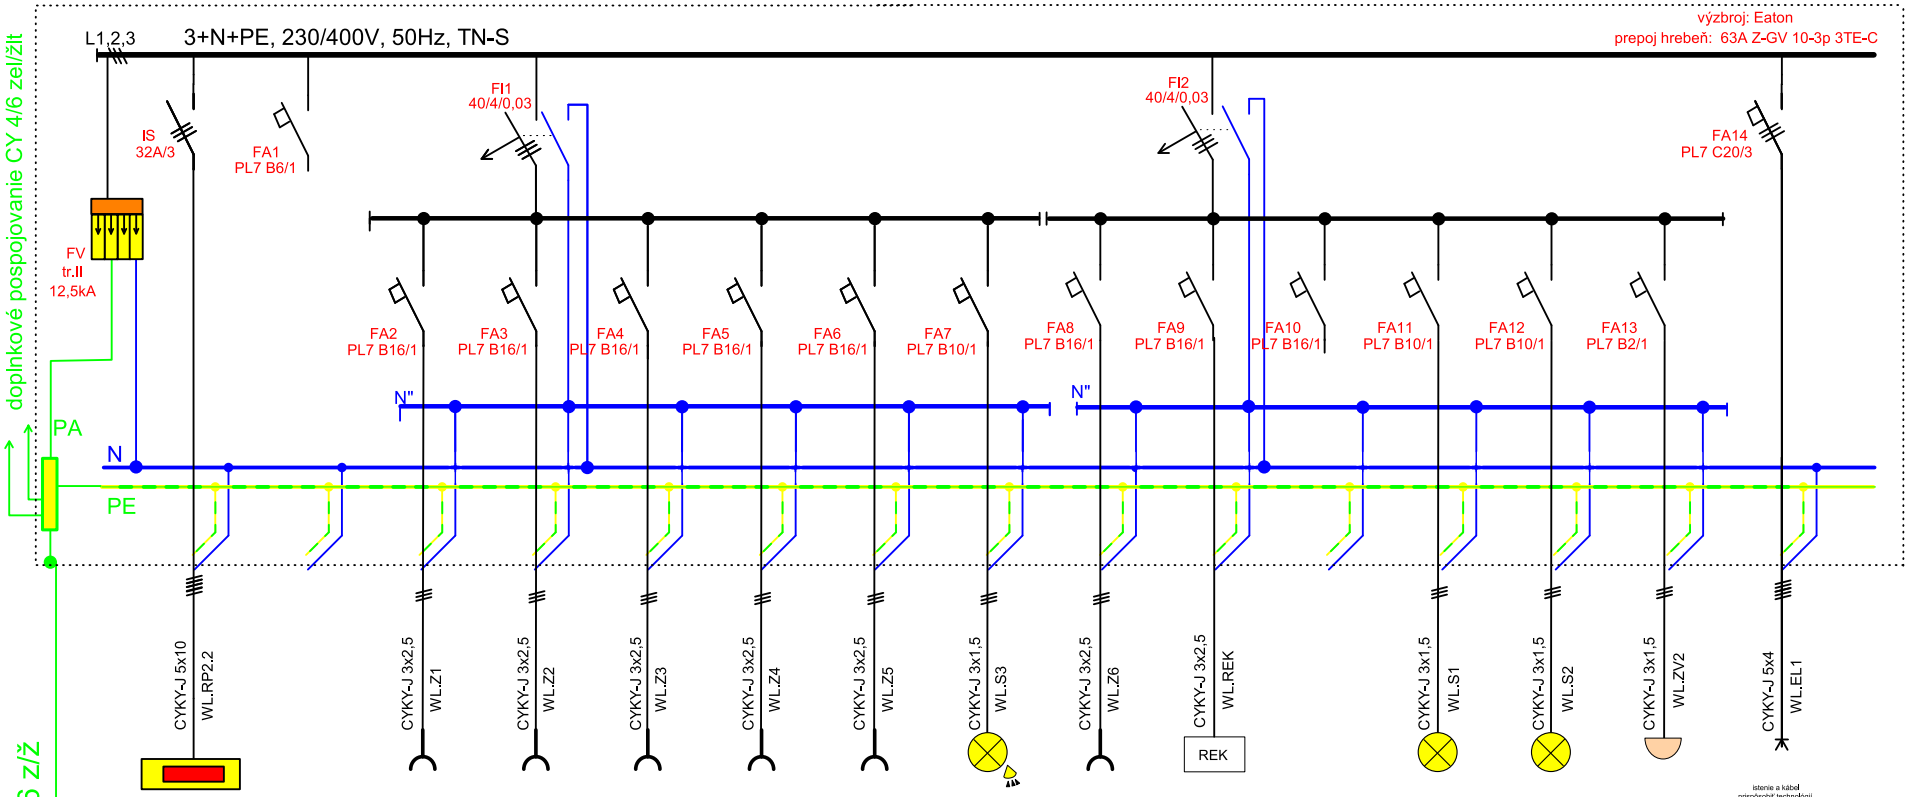

RP2.2	REZERVA	Zásuvka Z1	Zásuvka Z2	Zásuvka Z3	Zásuvka Z4	Zásuvka Z5	Svetlo S3	Zásuvka Z6	REK	REZ.	Svetlo S1	Svetlo S2	ZV2	Výťah	
hl. prívod		zásuvky	zásuvky	zásuvky	zásuvky	zásuvky		zásuvky	REKUPERÁCIA				zvonček		
prívod z RH		230V/0,5kW	230V/0,5kW	230V/0,5kW	230V/0,5kW	230V/0,5kW	230V/0,5kW	230V/0,5kW	230V/1,3kW		230V/0,5kW	230V/0,5kW		400V/2,5kW	

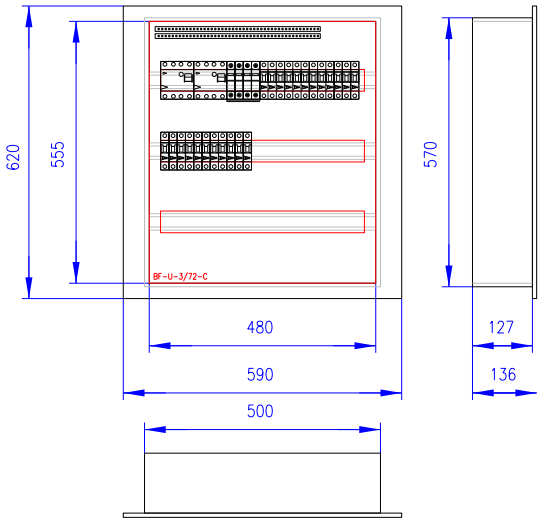

Rozvodnica	Velkoobsahové rozvodnice Xboard, rad BF-U		
Rozvodnica	Plechová velkoobsahová rozvodnica. Stupeň krytia IP30. Maximálny prúd 160A Vrátane N/PE svorkovnice.		
Poloha:	POD omietkou		
Farba:	Biela		
Dvere:	Plechové plné		
Zadný kryt:	Súčasť rozvádzačovej skrine	Krytie:	IP30/20
Konštrukcia:	S DIN lištami	Skratový prúd Ik::	10kA
Počet radov, modulov:	Počet radov 3. Počet modulov 72.	Inštalovaný príkon:	7kW
Vonkajšie rozmery	590 x 620 x 136 (Šírka x Výška x Hĺbka)	Súdobý príkon:	3,5kW
Vnútorné rozmery:	480 x 555 (Šírka x Výška)	Vypočítaný prúd Iv:	5,25A
Výklenok:	500 x 570 x 127 (Šírka x Výška x Hĺbka)	Menovitý prúd In:	32A

Časť:	ELEKTROTECHNIKA	Vyhotovenie:	ELEKTROPROJEKCIA Ing. Michal MIKULA AUTORIZOVANÝ STAVEBNÝ INŽINIER 4835*SP*I4 Párnica 424, 026 01 DOLNÝ KUBÍN elektrotechnik špecialista osv. č. 0005-IZA/2006 EZ P A E2
Hlavný projektant:	Ing. Michal MIKULA		
Zodpovedný projektant:	Ing. Michal MIKULA		
Vypracoval:	Ing. Michal MIKULA		
Investor:	Mesto Prievidza, Námestie slobody 14, 971 01 Prievidza	Formát:	1xA4
Stavba:	REKONŠTRUKCIA MŠ NA UL. CLEMENTISA, PRIEVIDZA OBJEKT - PAVILÓN A2	Dátum:	08/2015
		Účel:	PPSP+RP
		Číslo výkresu:	E-04
Objekt:	SO01 - Rozvádzač RP2.2	Arch. číslo:	203bMM2015
Obsah výkresu: jednopólová schéma rozvádzača RP2.2		Mierka:	N