

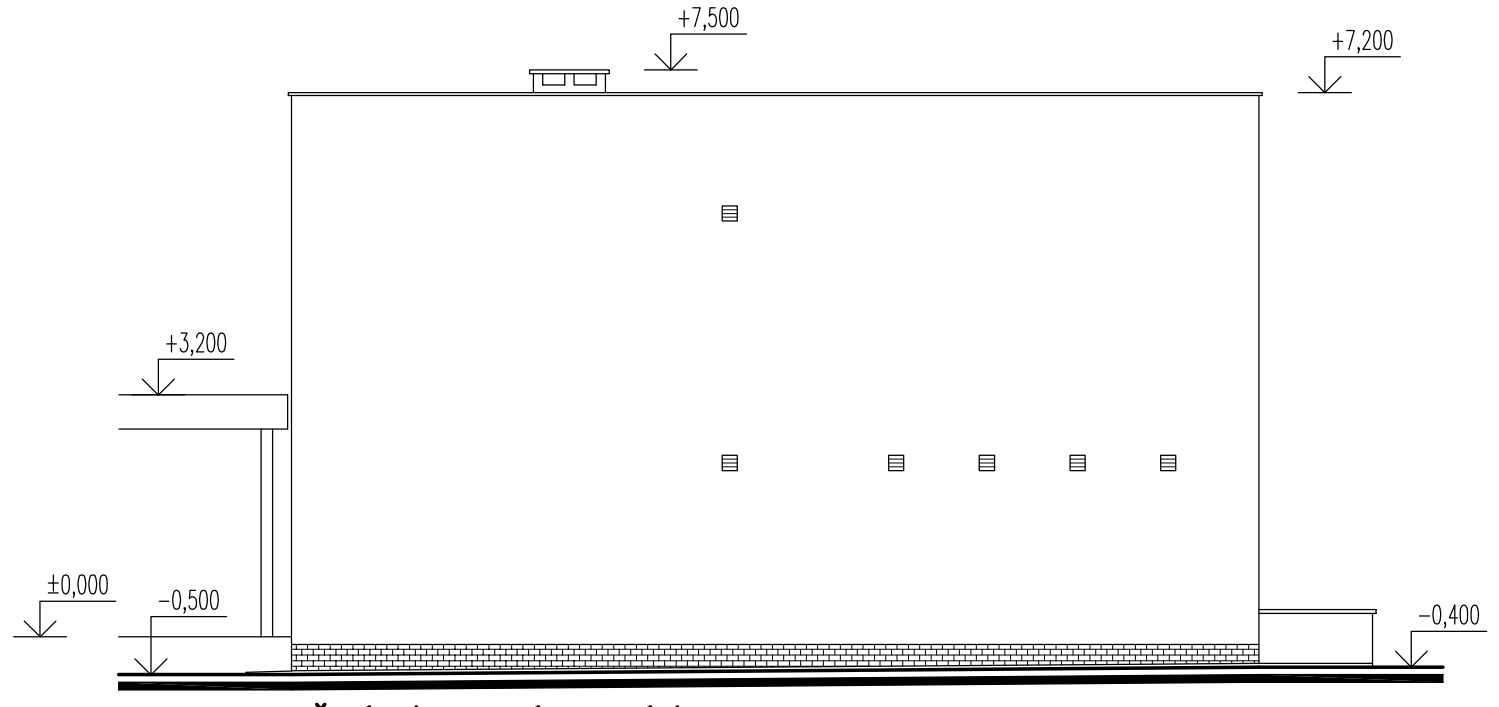



POHLAD BOČNÝ /JUHOZÁPADNÝ/

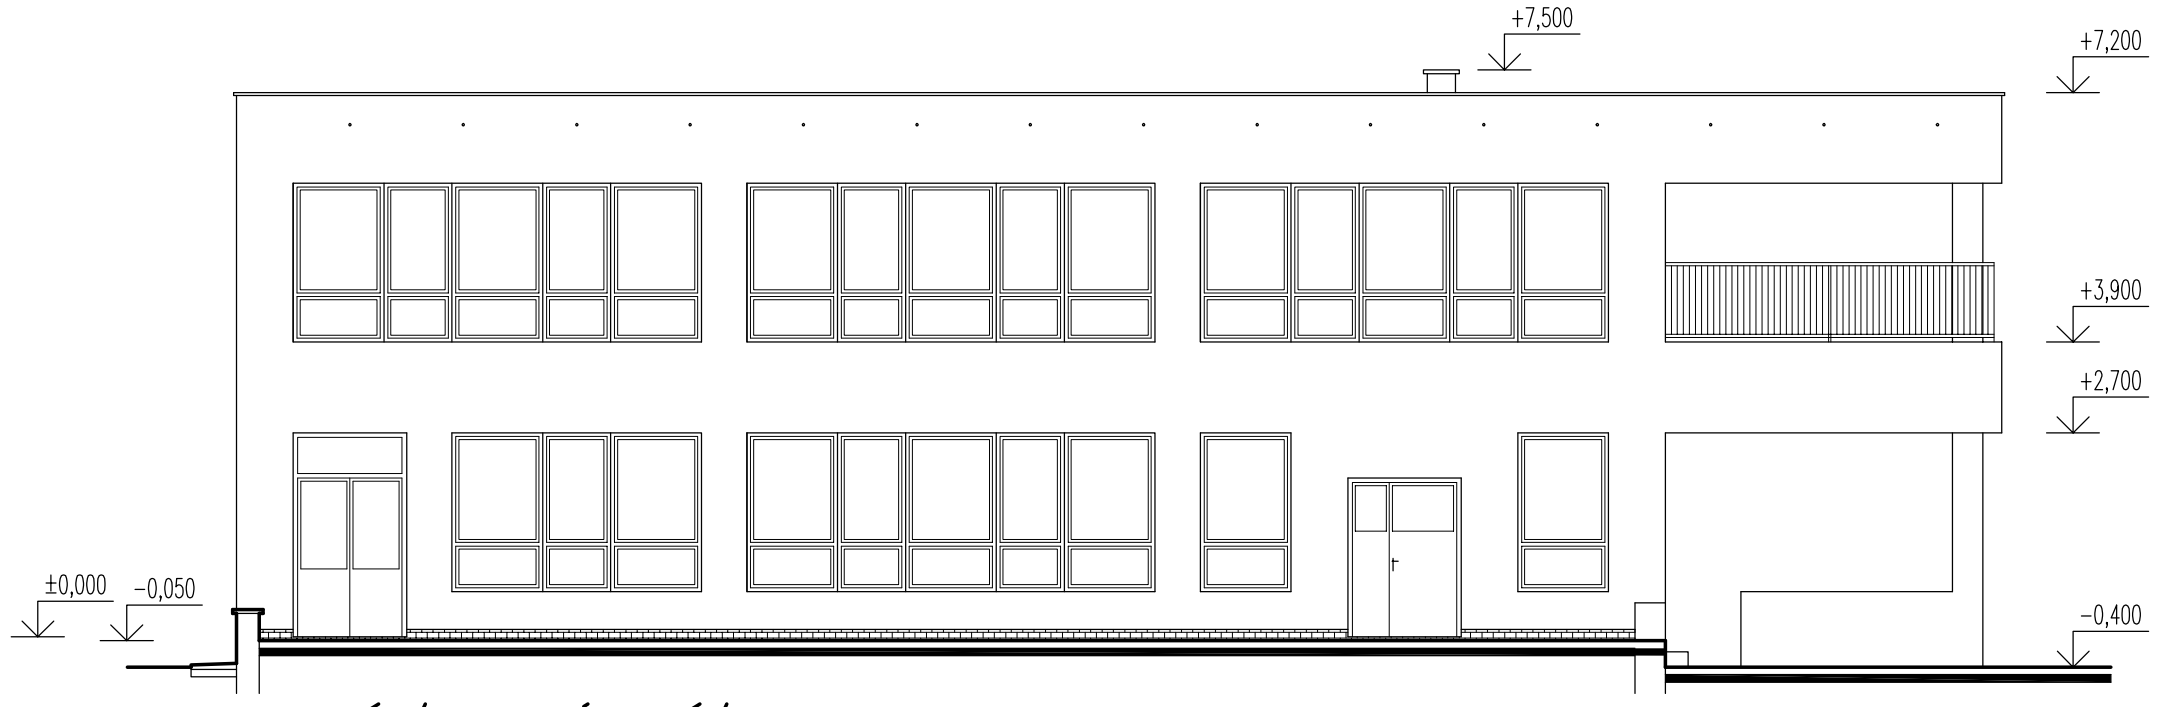

POHLAD ZADNÝ /SEVEROZÁPADNÝ/

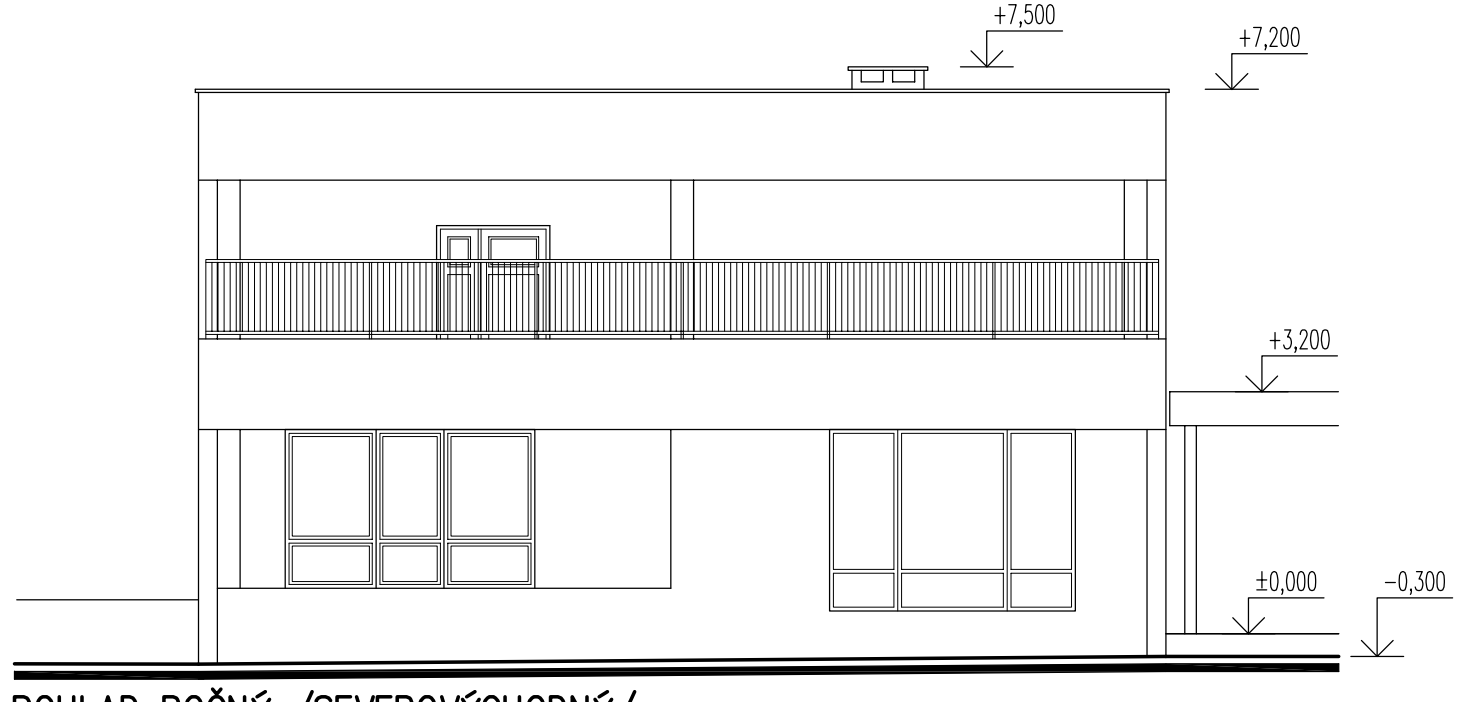

POHLAD BOČNÝ /SEVEROVÝCHODNÝ/

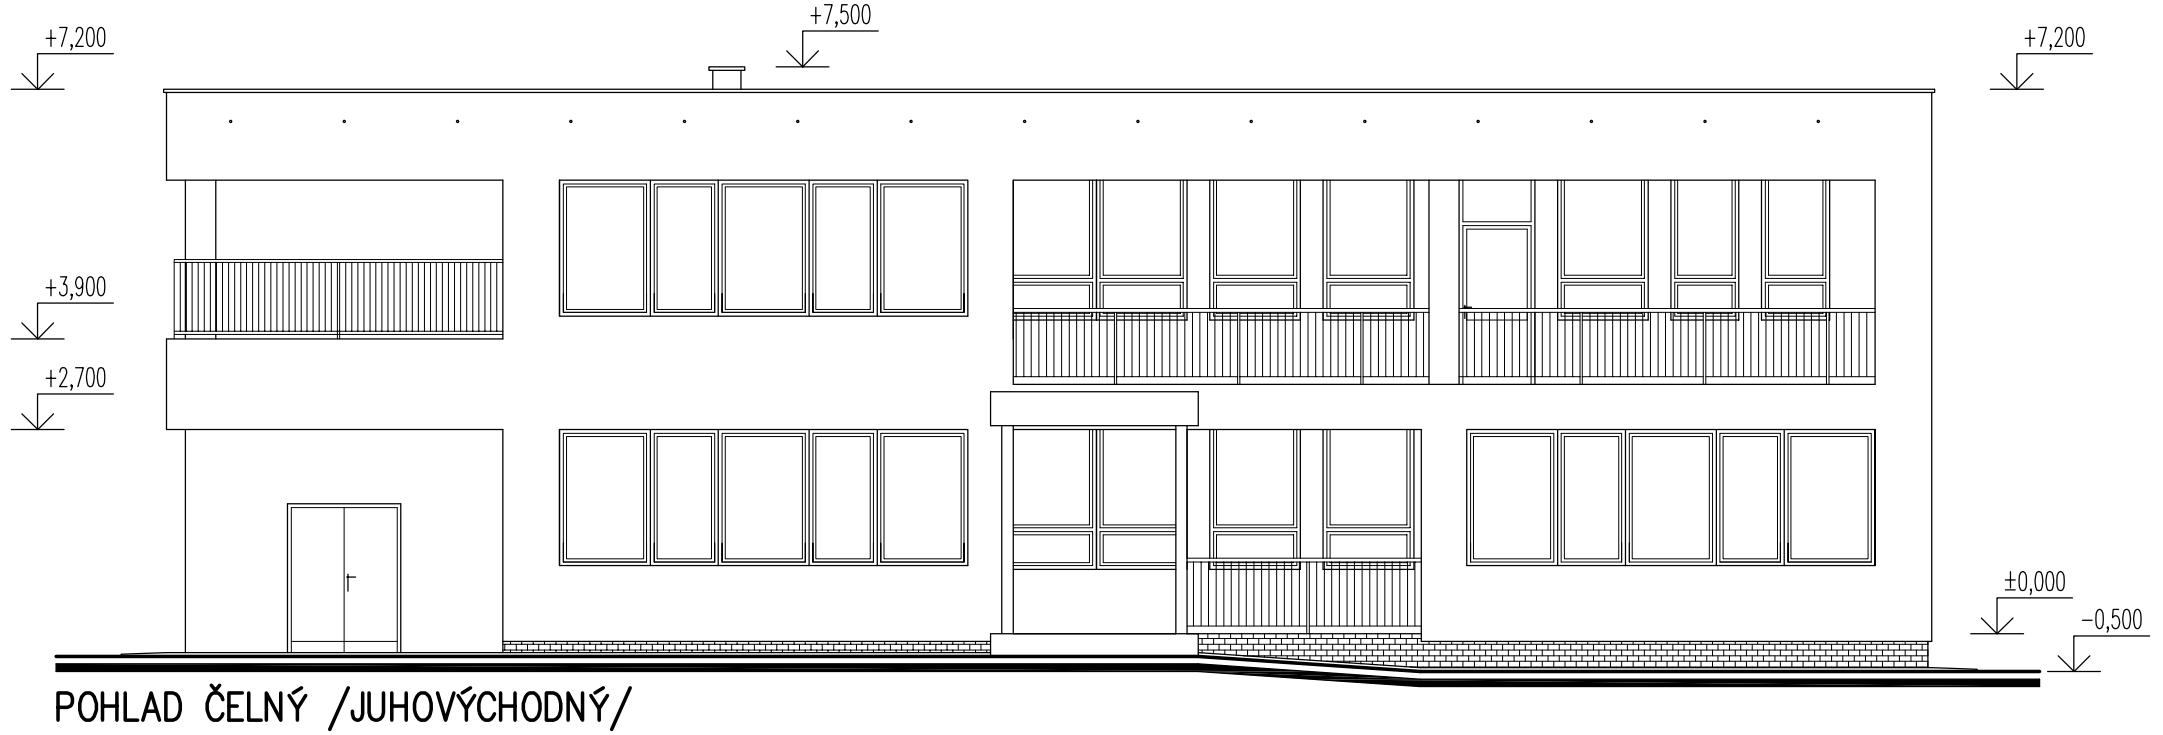

POHLAD ČELNÝ /JUHOVÝCHODNÝ/

LEGENDA POVRCHOVÝCH ÚPRAV:

- STENY – VC OMIETKA FARBA BIELA /FAREBNÁ/ – POVRCH VYSPRAVIŤ
- SOKEL – KABRINCOVÝ OBKLAD – OSEKAŤ
- OKNÁ, DVERE – DREVENÉ SO ZDVOJENÝM ZASKLENÍM – DEMONTOVAŤ
- ZÁBRADLIE – OCEĽOVÉ – DEMONTOVAŤ
- DEMONTOVAŤ MRIEŽKY NA FASÁDE

POZNÁMKA:

- VYBÚRAŤ VŠETKY DVERNÉ VÝPLNE SO ZÁRUBŇAMI
- DEMONTOVAŤ VŠETKY OKENNÉ VÝPLNE
- DEMONTOVAŤ VŠETKY KLAMPIARSKÉ PRVKY A PRVKY BLESKOZVODU PLOCHEJ STRECHY
- OSEKAŤ KABRINCOVÝ OBKLAD MÚRIKA TERASY A CELÁ TERASY
- VYBÚRAŤ DLAŽBU TERASY V HRÚBKE 60 mm

PRED ZAČATÍM STAV. PRÁC PREVERIŤ ROZMERY !!!

NAKOLKO NAVRHOVANÉ STAVEBNÉ DIELO JE PRESTAVBOU EXISTUJÚCEHO OBJEKTU, JE POTREBNÉ POČAS VÝSTAVBY VYKONÁVAŤ PRIEBEŽNE KONTROLNÉ MERANIA A PRÍPADNÉ ODCHÝLKY PROJEKTOVEJ DOKUMENTÁCIE OD SKUTOČNOSTI ZAKOMPONOVAŤ DO STAVEBNÉHO PROCESU

ZODP.PROJEKTANT	ARCH. PROJEKTU	VYPRACOVAL
Ing. Stanislav Poliak	Ing. Svatoslav Vážan	Ing. Svatoslav Vážan

Svatoslav Vážan – SAP
Školská 101/337, 972 01 Bojnice
tel: 0905 775 823
email: svatoslavvazan@gmail.com
IČO: 34 632 883

INVESTOR : Mesto Prievidza, Námestie slobody 14, 971 01 Prievidza
LOKALITA : Prievidza, Ul. V. Clementisa, p.č. 5309, 5310, 5311, 5312, 5313, 5314/1

REKONŠTRUKCIA MŠ NA ULICI V. CLEMENTISA, PRIEVIDZA

SO 03 – PAVILÓN B

POHLADY
PÔVODNÝ STAV

FORMÁT:	4xA4
DÁTUM:	08/2015
STUPEŇ:	RP
ČÍSLO ZÁKAZKY:	08–2015
MIERKA:	ČÍSLO VÝKRESU:
1 : 100	S003-A-05