

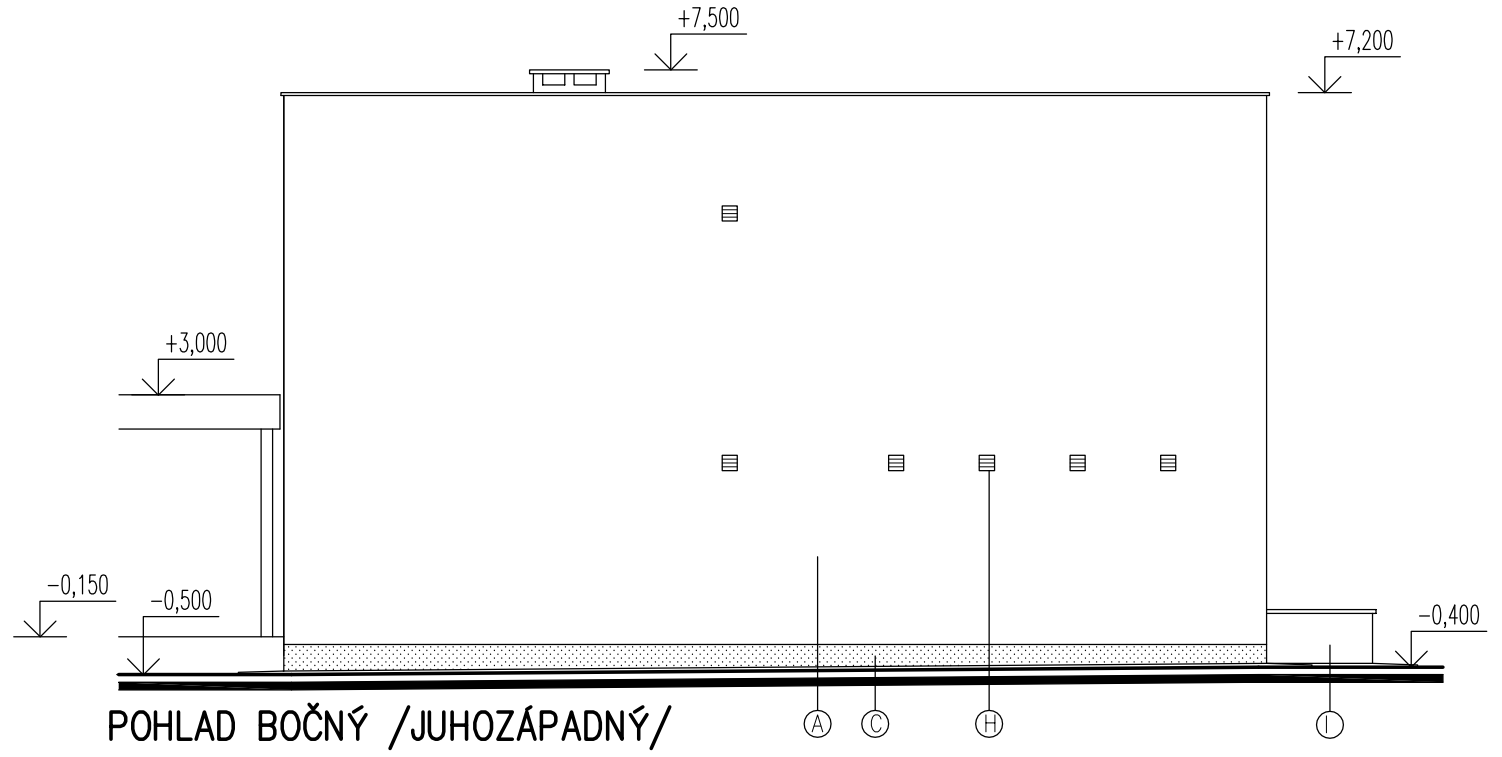



POHLAD BOČNÝ /JUHOZÁPADNÝ/

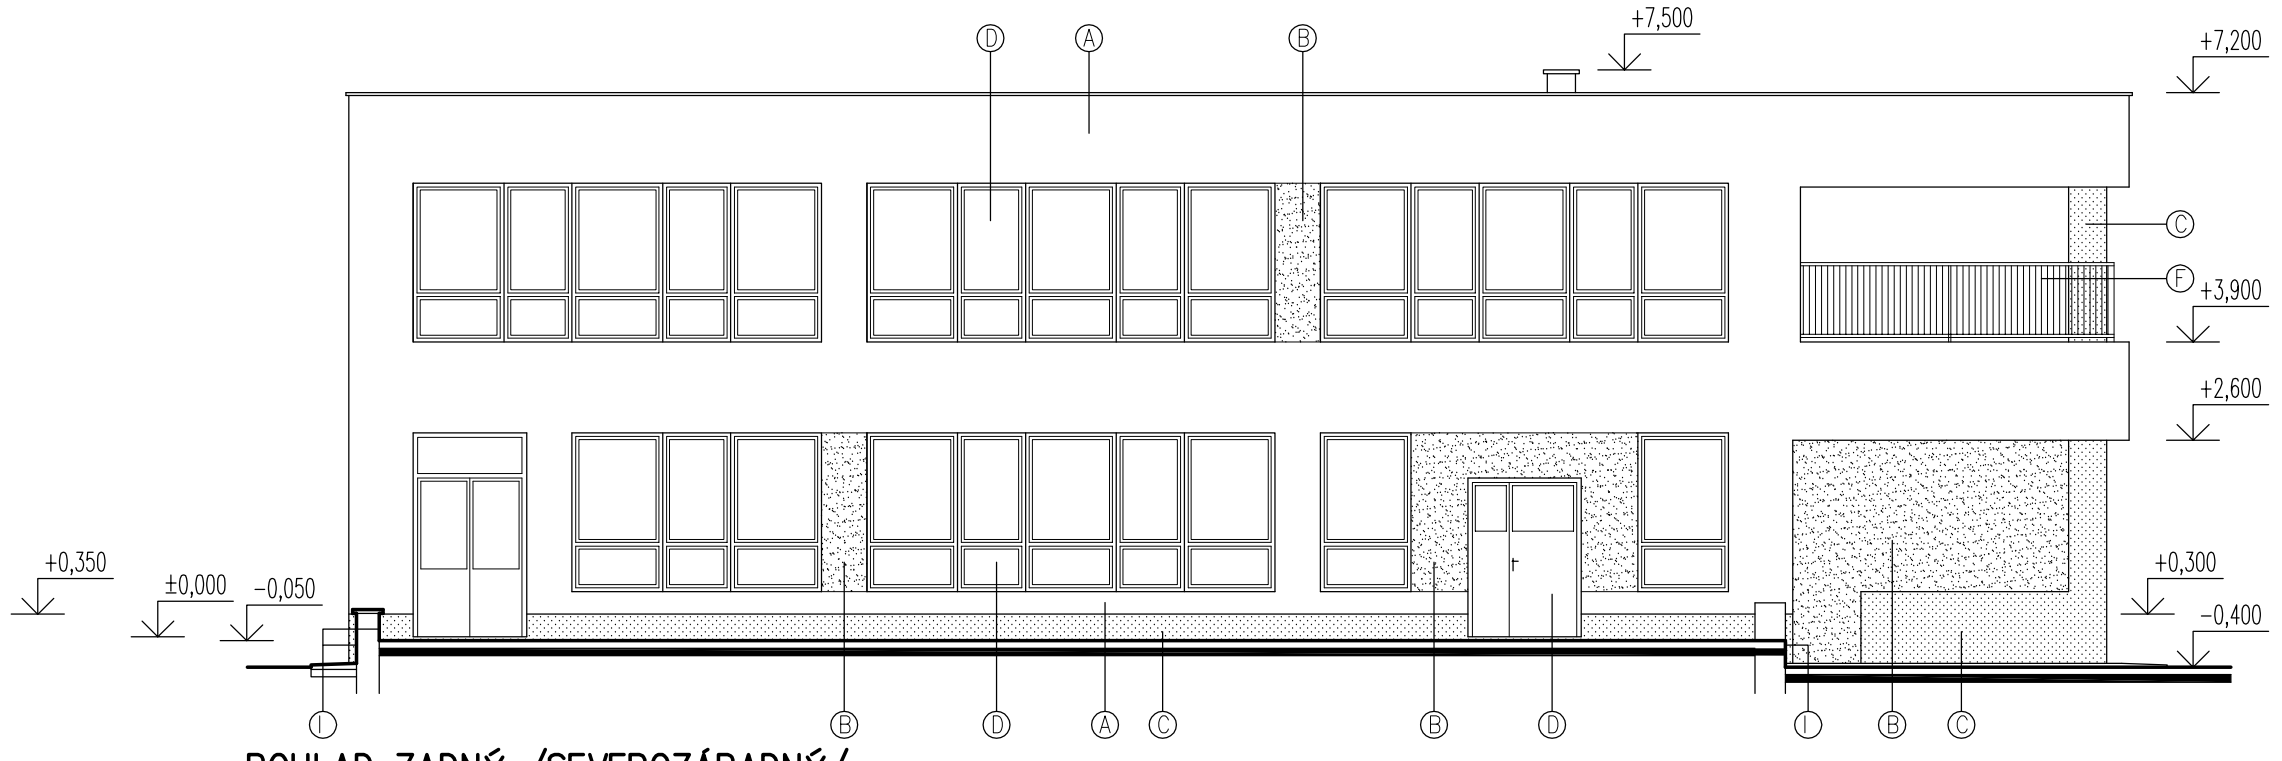

POHLAD ZADNÝ /SEVEROZÁPADNÝ/

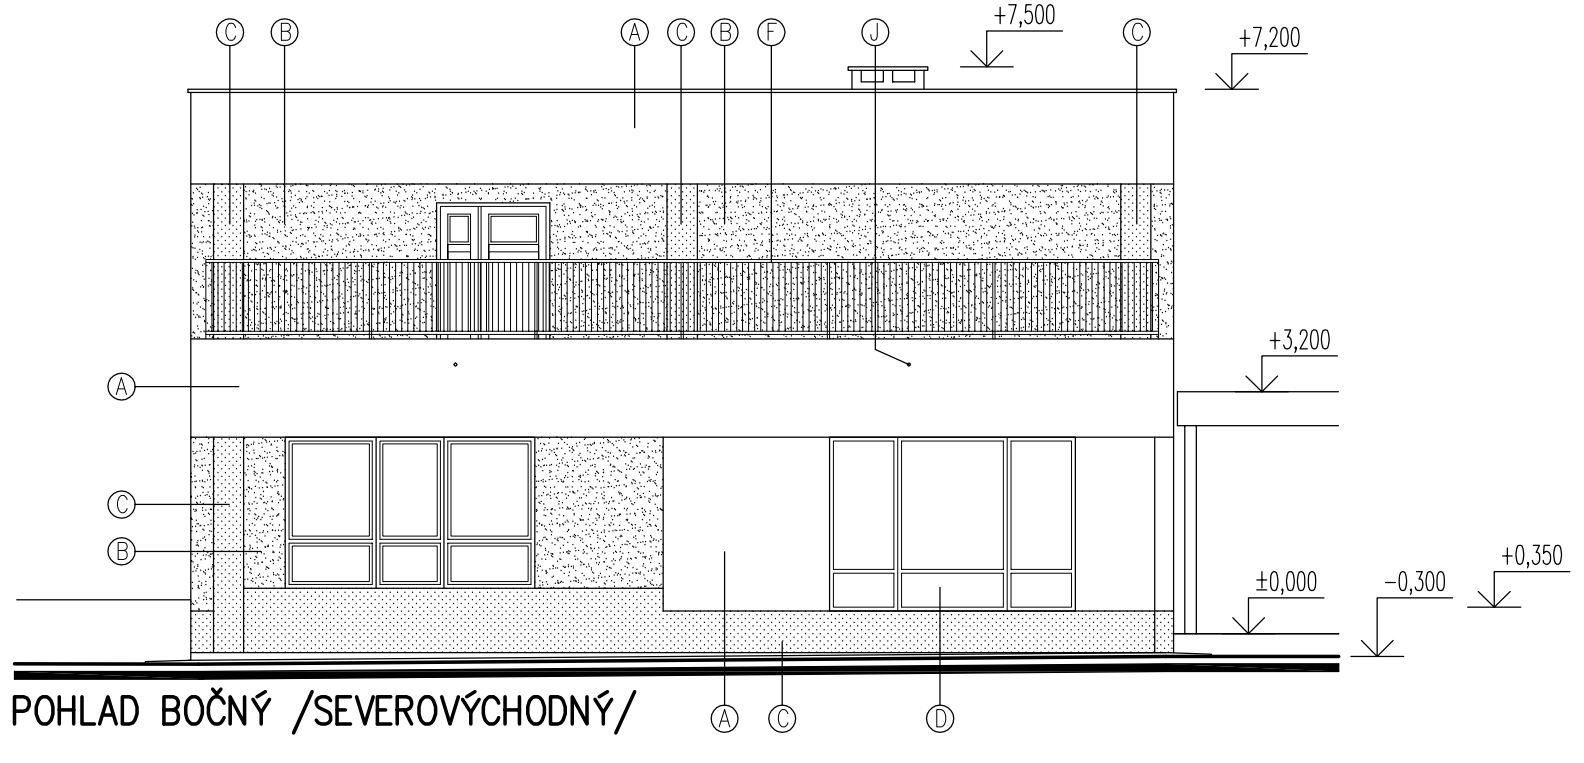

POHLAD BOČNÝ /SEVEROVÝCHODNÝ/

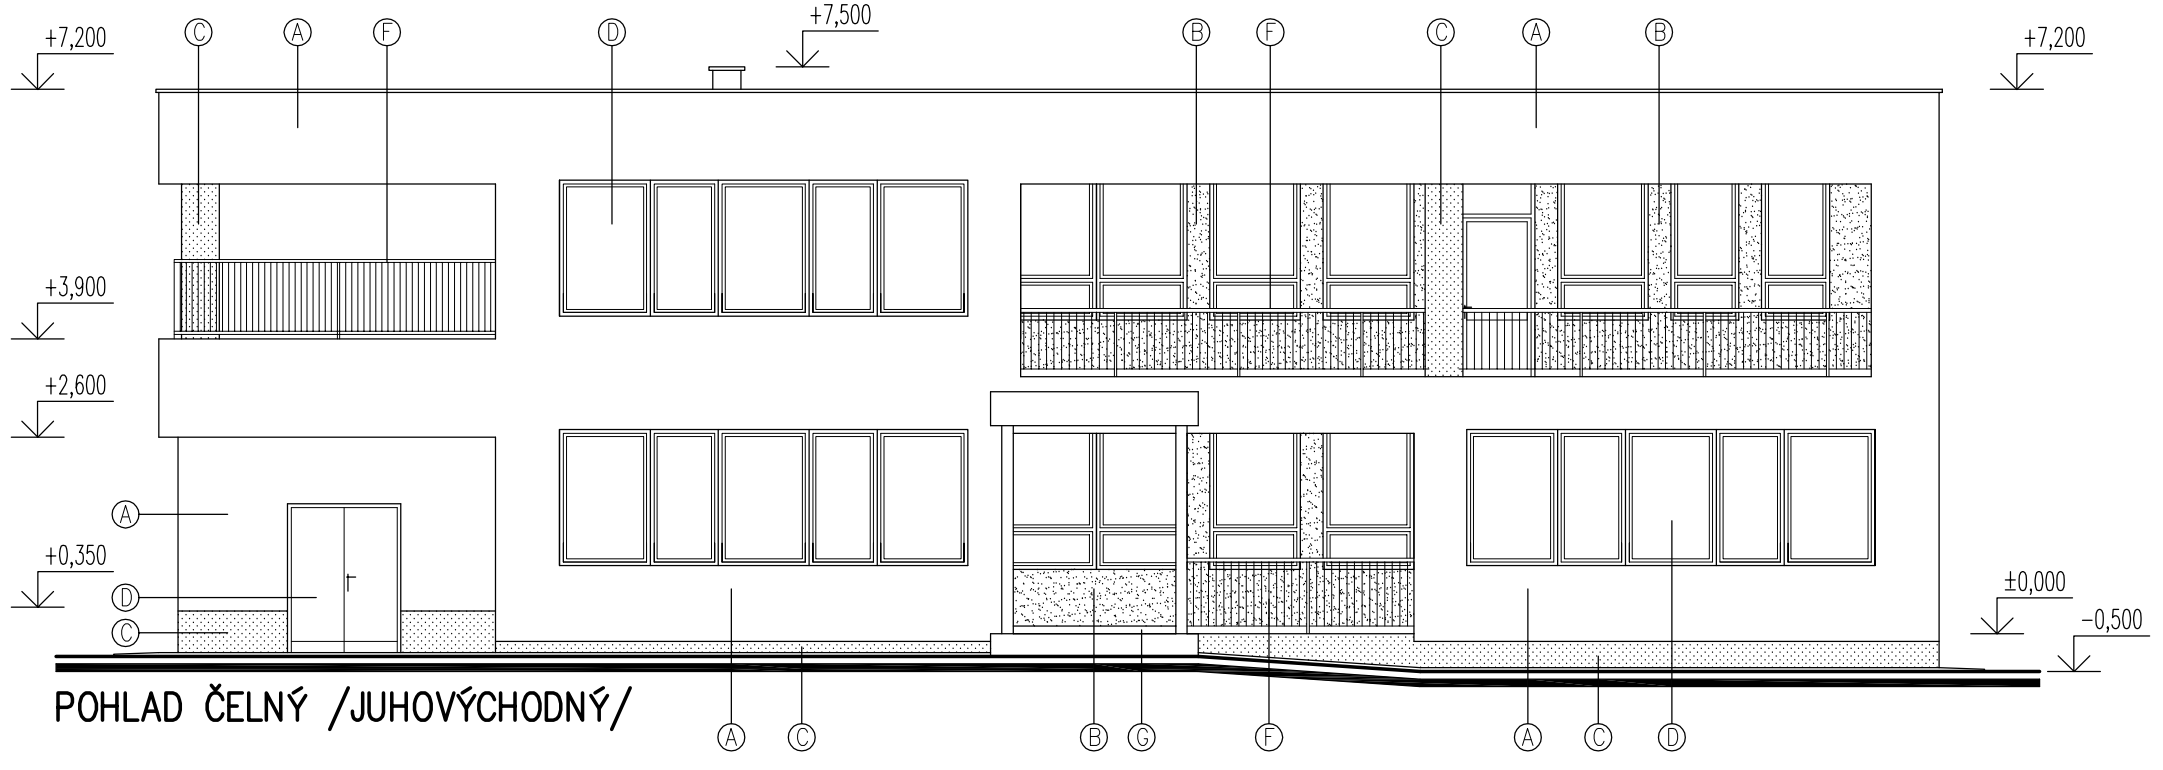

POHLAD ČELNÝ /JUHOVÝCHODNÝ/

LEGENDA POVRCHOVÝCH ÚPRAV:

- Ⓐ – STENY – WEBER.PAS SILIKÁTOVÁ OMIETKA, ZRNO 1,5mm, HLADENÁ, FARBA OKOO
- Ⓑ – STENY – WEBER.PAS SILIKÁTOVÁ OMIETKA, ZRNO 1,5mm, HLADENÁ, FARBA ZE4B
- Ⓒ – SOKEL, STLPY – WEBER.PAS SILIKÁTOVÁ OMIETKA, ZRNO 1,5mm, HLADENÁ, FARBA SE2D
- Ⓓ – OKNÁ, ZASKLENÉ STENY – PLASTOVÉ, RÁMOVÉ PROFILY BIELE, ZASKLENIE IZOLAČNÉ DVOJSKLO
- Ⓔ – DVERE – HLAVNÉ VSTUPY – HLINÍKOVÉ PROFILY S PTM, FARBA BIELA, ZASKLENIE IZOL. DVOJSKLOM
- Ⓕ – ZÁBRADLIE – POZINKOVANÉ, REAKTÍVNY NÁTER RAL 7015
- Ⓖ – KERAMICKÝ SOKLÍK v. 10cm
- Ⓗ – PLASTOVÁ MRIEŽKA BIELA 150/150mm
- Ⓘ – OMIETKA WEBWR MARMOLIT 1040M116
- Ⓙ – ODVODŇOVACIA RÚRKA NEREZ, ø40mm
- – OKENNÉ PARAPETY RAL 7015

POZNÁMKY

- VŠETKY VÝŠKOVÉ A DĽŽKOVÉ ROZMERY KONTROLOVAŤ POČAS PRIEBEHU PRÁC NA STAVBE.
- VŠETKY TYPOVÉ DETAILY SA ZREALIZUJÚ PODĽA DODAVATEĽSKEJ DOKUMENTÁCIE, PRI DODRŽANÍ PLATNÝCH NORIEM.
- VŠETKY STAVEBNÉ MATERIÁLY A VÝROBKY, NAVRHOVANÉ V PROJEKTE,JE MOŽNÉ ZAMENIŤ V REALIZÁCII LEN V PRÍPADE, ŽE MAJÚ ROVNAKÉ TECHNICKÉ PARAMETRE A VLASTNOSTI.
- STAVEBNÉ ÚPRAVY RIEŠIŤ PODĽA PROJEKTOVEJ DOKUMENTÁCIE JEDNOTLIVÝCH PROFESIÍ.
- TECHNICKÁ SPRÁVA JE NEODDELITEĽNOU SÚČASŤOU PROJEKTOVEJ DOKUMENTÁCI

PRED ZAČATÍM STAV. PRÁC PREVERIŤ ROZMERY !!!

NAKOĽKO NAVRHOVANÉ STAVEBNÉ DIELO JE PRESTAVBOU EXISTUJÚCEHO OBJEKTU, JE POTREBNÉ POČAS VÝSTAVBY VYKONÁVAŤ PRIEBEŽNE KONTROLNÉ MERANIA A PRÍPADNÉ ODCHÝLKY PROJEKTOVEJ DOKUMENTÁCIE OD SKUTOČNOSTI ZAKOMPONOVAŤ DO STAVEBNÉHO PROCESU

ZODP.PROJEKTANT	ARCH. PROJEKTU	VYPRACOVAL
Ing. Stanislav Poliak	Ing. Svatoslav Vážan	Ing. Svatoslav Vážan

Svatoslav Vážan – SAP
Školská 101/337, 972 01 Bojnice
tel: 0905 775 823
email: svatoslavvozan@gmail.com
IČO: 34 632 883

INVESTOR : Mesto Prievidza, Námestie slobody 14, 971 01 Prievidza
LOKALITA : Prievidza, Ul. V. Clementisa, p.č. 5309, 5310, 5311, 5312, 5313, 5314/1

REKONŠTRUKCIA MŠ NA ULICI V. CLEMENTISA, PRIEVIDZA

SO 03 – PAVILÓN B

POHLADY NAVRHOVANÝ STAV

FORMÁT:	4xA4
DÁTUM:	08/2015
STUPEŇ:	RP
ČÍSLO ZÁKAZKY:	18–2015
MIERKA:	ČÍSLO VÝKRESU:
1 : 100	S003-A-10