
RP3.1

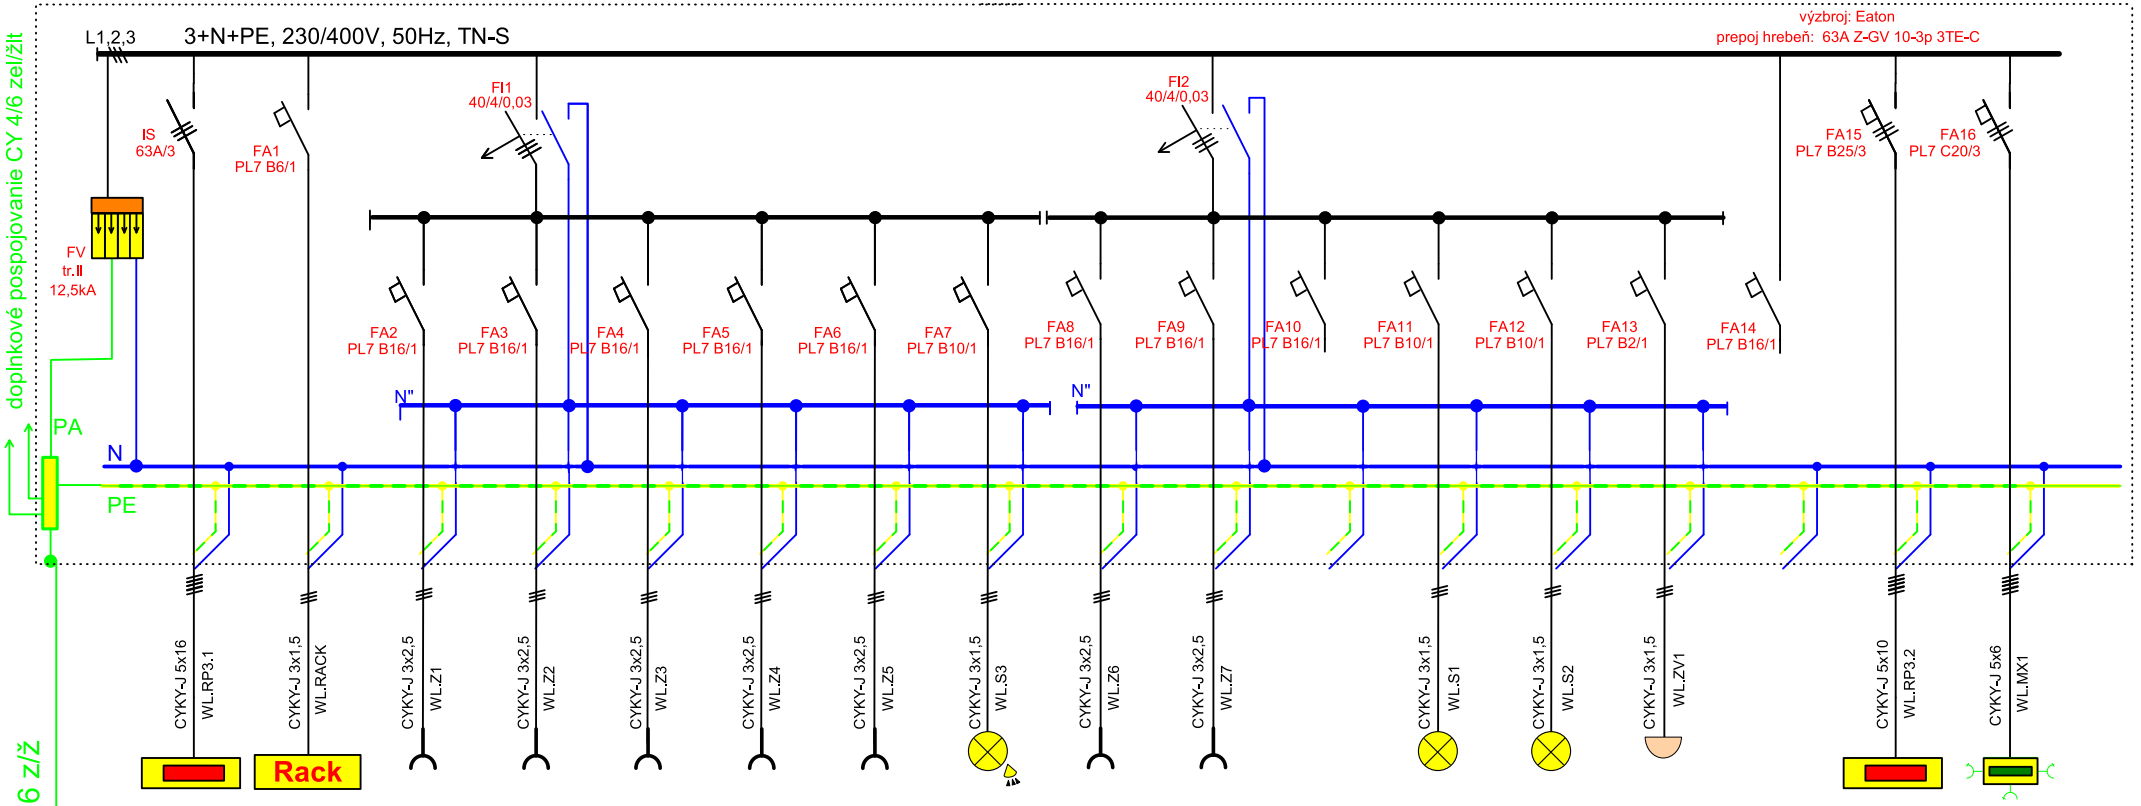


RP3.1	Rack	Zásuvka Z1	Zásuvka Z2	Zásuvka Z3	Zásuvka Z4	Zásuvka Z5	Svetlo S3	Zásuvka Z6	Zásuvka Z7	REZ.	Svetlo S1	Svetlo S2	ZV1	REZ.	RP3.2	MX1
hl. prívod	dát.rozvádzač	zásuvky	zásuvky	zásuvky	zásuvky	zásuvky		zásuvky	zásuvky				zvonček		rozvádzač	zás.skriňa
prívod z RH	230V/0,2kW	230V/0,5kW	230V/0,5kW	230V/0,5kW	230V/0,5kW	230V/0,5kW	230V/0,5kW	230V/0,5kW	230V/0,5kW		230V/0,5kW	230V/0,5kW			400V/7kW	400V/3kW

H. uzemňovacia prípojnica

HUP

FeZn D10

SZ svorka

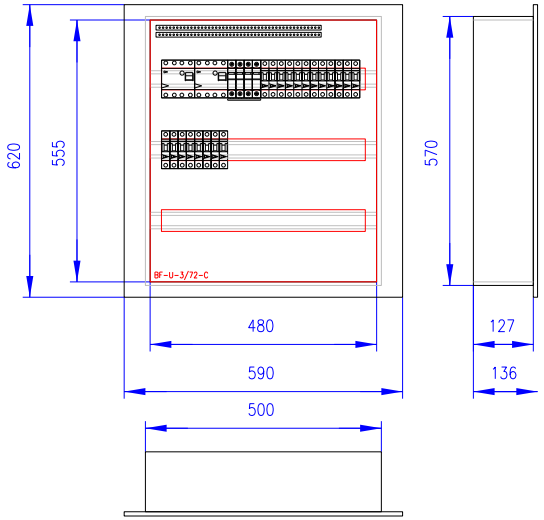

Rozvodnica	Velkoobsahové rozvodnice Xboard, rad BF-U
Rozvodnica	Plechová velkoobsahová rozvodnica. Stupeň krytia IP30. Maximálny prúd 160A Vrátane N/PE svorkovnice.
Poloha:	POD omietkou
Farba:	Biela
Dvere:	Plechové plné
Zadný kryt:	Súčasť rozvádzačovej skrine
Konštrukcia:	S DIN lištami
Počet radov, modulov:	Počet radov 3. Počet modulov 72.
Vonkajšie rozmery	590 x 620 x 136 (Šírka x Výška x Hĺbka)
Vnútorné rozmery:	480 x 555 (Šírka x Výška)
Výklenok:	500 x 570 x 127 (Šírka x Výška x Hĺbka)

Krytie:	IP30/20
Skratový prúd Ik::	10kA
Inštalovaný príkon:	15,2kW
Súdobý príkon:	7,6kW
Vypočítaný prúd Iv:	11,4A
Menovitý prúd In:	63A

Časť: ELEKTROTECHNIKA

Vyhotovenie:

ELEKTROPROJEKCIA
Ing. Michal MIKULA
AUTORIZOVANÝ STAVEBNÝ INŽINIER 4835*SP*I4
Párnica 424, 026 01 DOLNÝ KUBÍN
elektrotechnik špecialista
osv. č. 0005-IZA/2006 EZ P A E2

Hlavný projektant:	Ing. Michal MIKULA
Zodpovedný projektant:	Ing. Michal MIKULA
Vypracoval:	Ing. Michal MIKULA

Investor:	Mesto Prievidza, Námestie slobody 14, 971 01 Prievidza	Formát:	1xA4
Stavba:	REKONŠTRUKCIA MŠ NA UL. CLEMENTISA, PRIEVIDZA OBJEKT - PAVILÓN B	Dátum:	08/2015
		Účel:	PPSP+RP
		Číslo výkresu:	E-03
Objekt:	SO01 - Rozvádzač RP3.1	Arch. číslo:	203cMM2015
Obsah výkresu: jednopólová schéma rozvádzača RP3.1		Mierka:	N