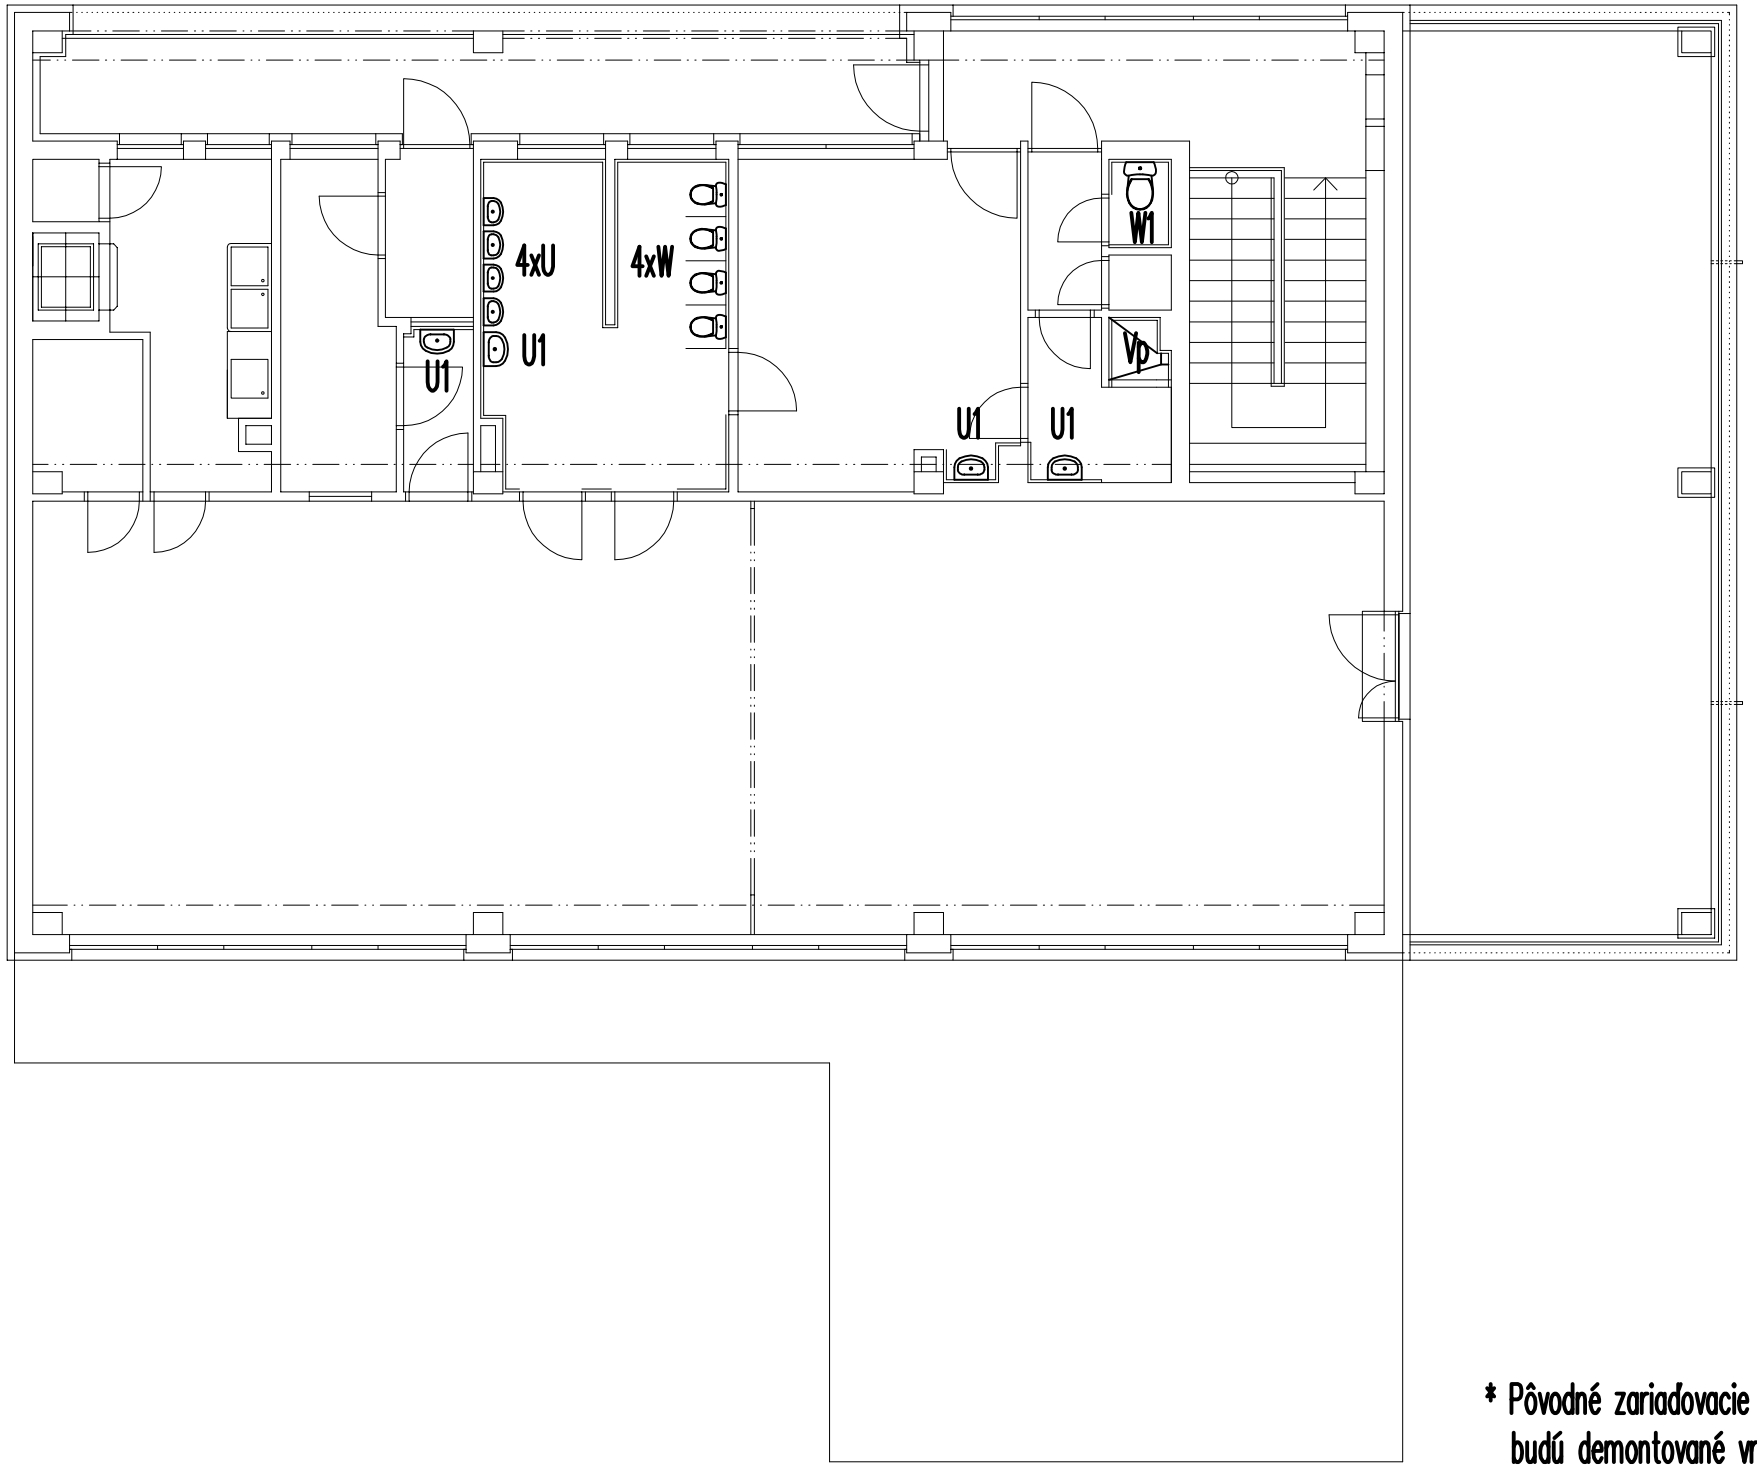



## LEGENDA:

| | |
|---|---|
| U | Umývadlo pre deti, vrátane zápachovej uzávierky a nástenného výtokového ventilu |
| U1 | Umývadlo pre dospelých, vrátane zápachovej uzávierky a nástennej batérie |
| W | WC misa pre deti, vrátane nádržky na omietku a rohového ventilu |
| W1 | WC misa pre dospelých, vrátane nádržky na omietku a rohového ventilu |
| Vp | Podlahová vpusť, vrátane sprchovej batérie a sprchovej súpravy |

* Zmeny oproti projektu je treba konzultovať s investorom a projektantom.

*** Pôvodné zariadovacie predmety, ktorých sa týka výmena za nové (hrubšie vyznačené), budú demontované vrátane výtokových armatúr, rohových ventilov, zápachových uzávierok a ostatného príslušenstva.**

| KRESLIL: | PROJEKTANT: | ZODP. PROJEKTANT |
|---|---|---|
| ING. MAREK CENTÁR | ING. MAREK CENTÁR | ING. MAREK CENTÁR |

STAVEBNÍK : Mesto Prievidza, Námestie slobody 14, 971 01 Prievidza

**Ing. Marek Centár – projekcia TZB**
Malá okružná 967/76
Partizánske 958 01
tel. 0948/806556

MIESTO STAVBY : Prievidza, Ul. V. Clementisa, p.č. 5309, 5310, 5311, 5312, 5313, 5314/1

STAVBA : REKONŠTRUKCIA MŠ NA ULICI V. CLEMENTISA, PRIEVIDZA

OBJEKT : SO03 PAVILÓN B

ČASŤ : Zdravotechnika

OBSAH VÝKRESU : Pôdorys 2.NP

| | | |
|---|---|---|
| ZÁKAZKA Č. | | SADA: |
| PC SÚBOR | | |
| STUPEŇ | RP | |
| DÁTUM | 8/2015 | |
| FORMÁT | 2XA4 | |

| MIERKA | PROFESIA | Č. VÝKRESU |
|---|---|---|
| 1:100 | ZTI | 02 |