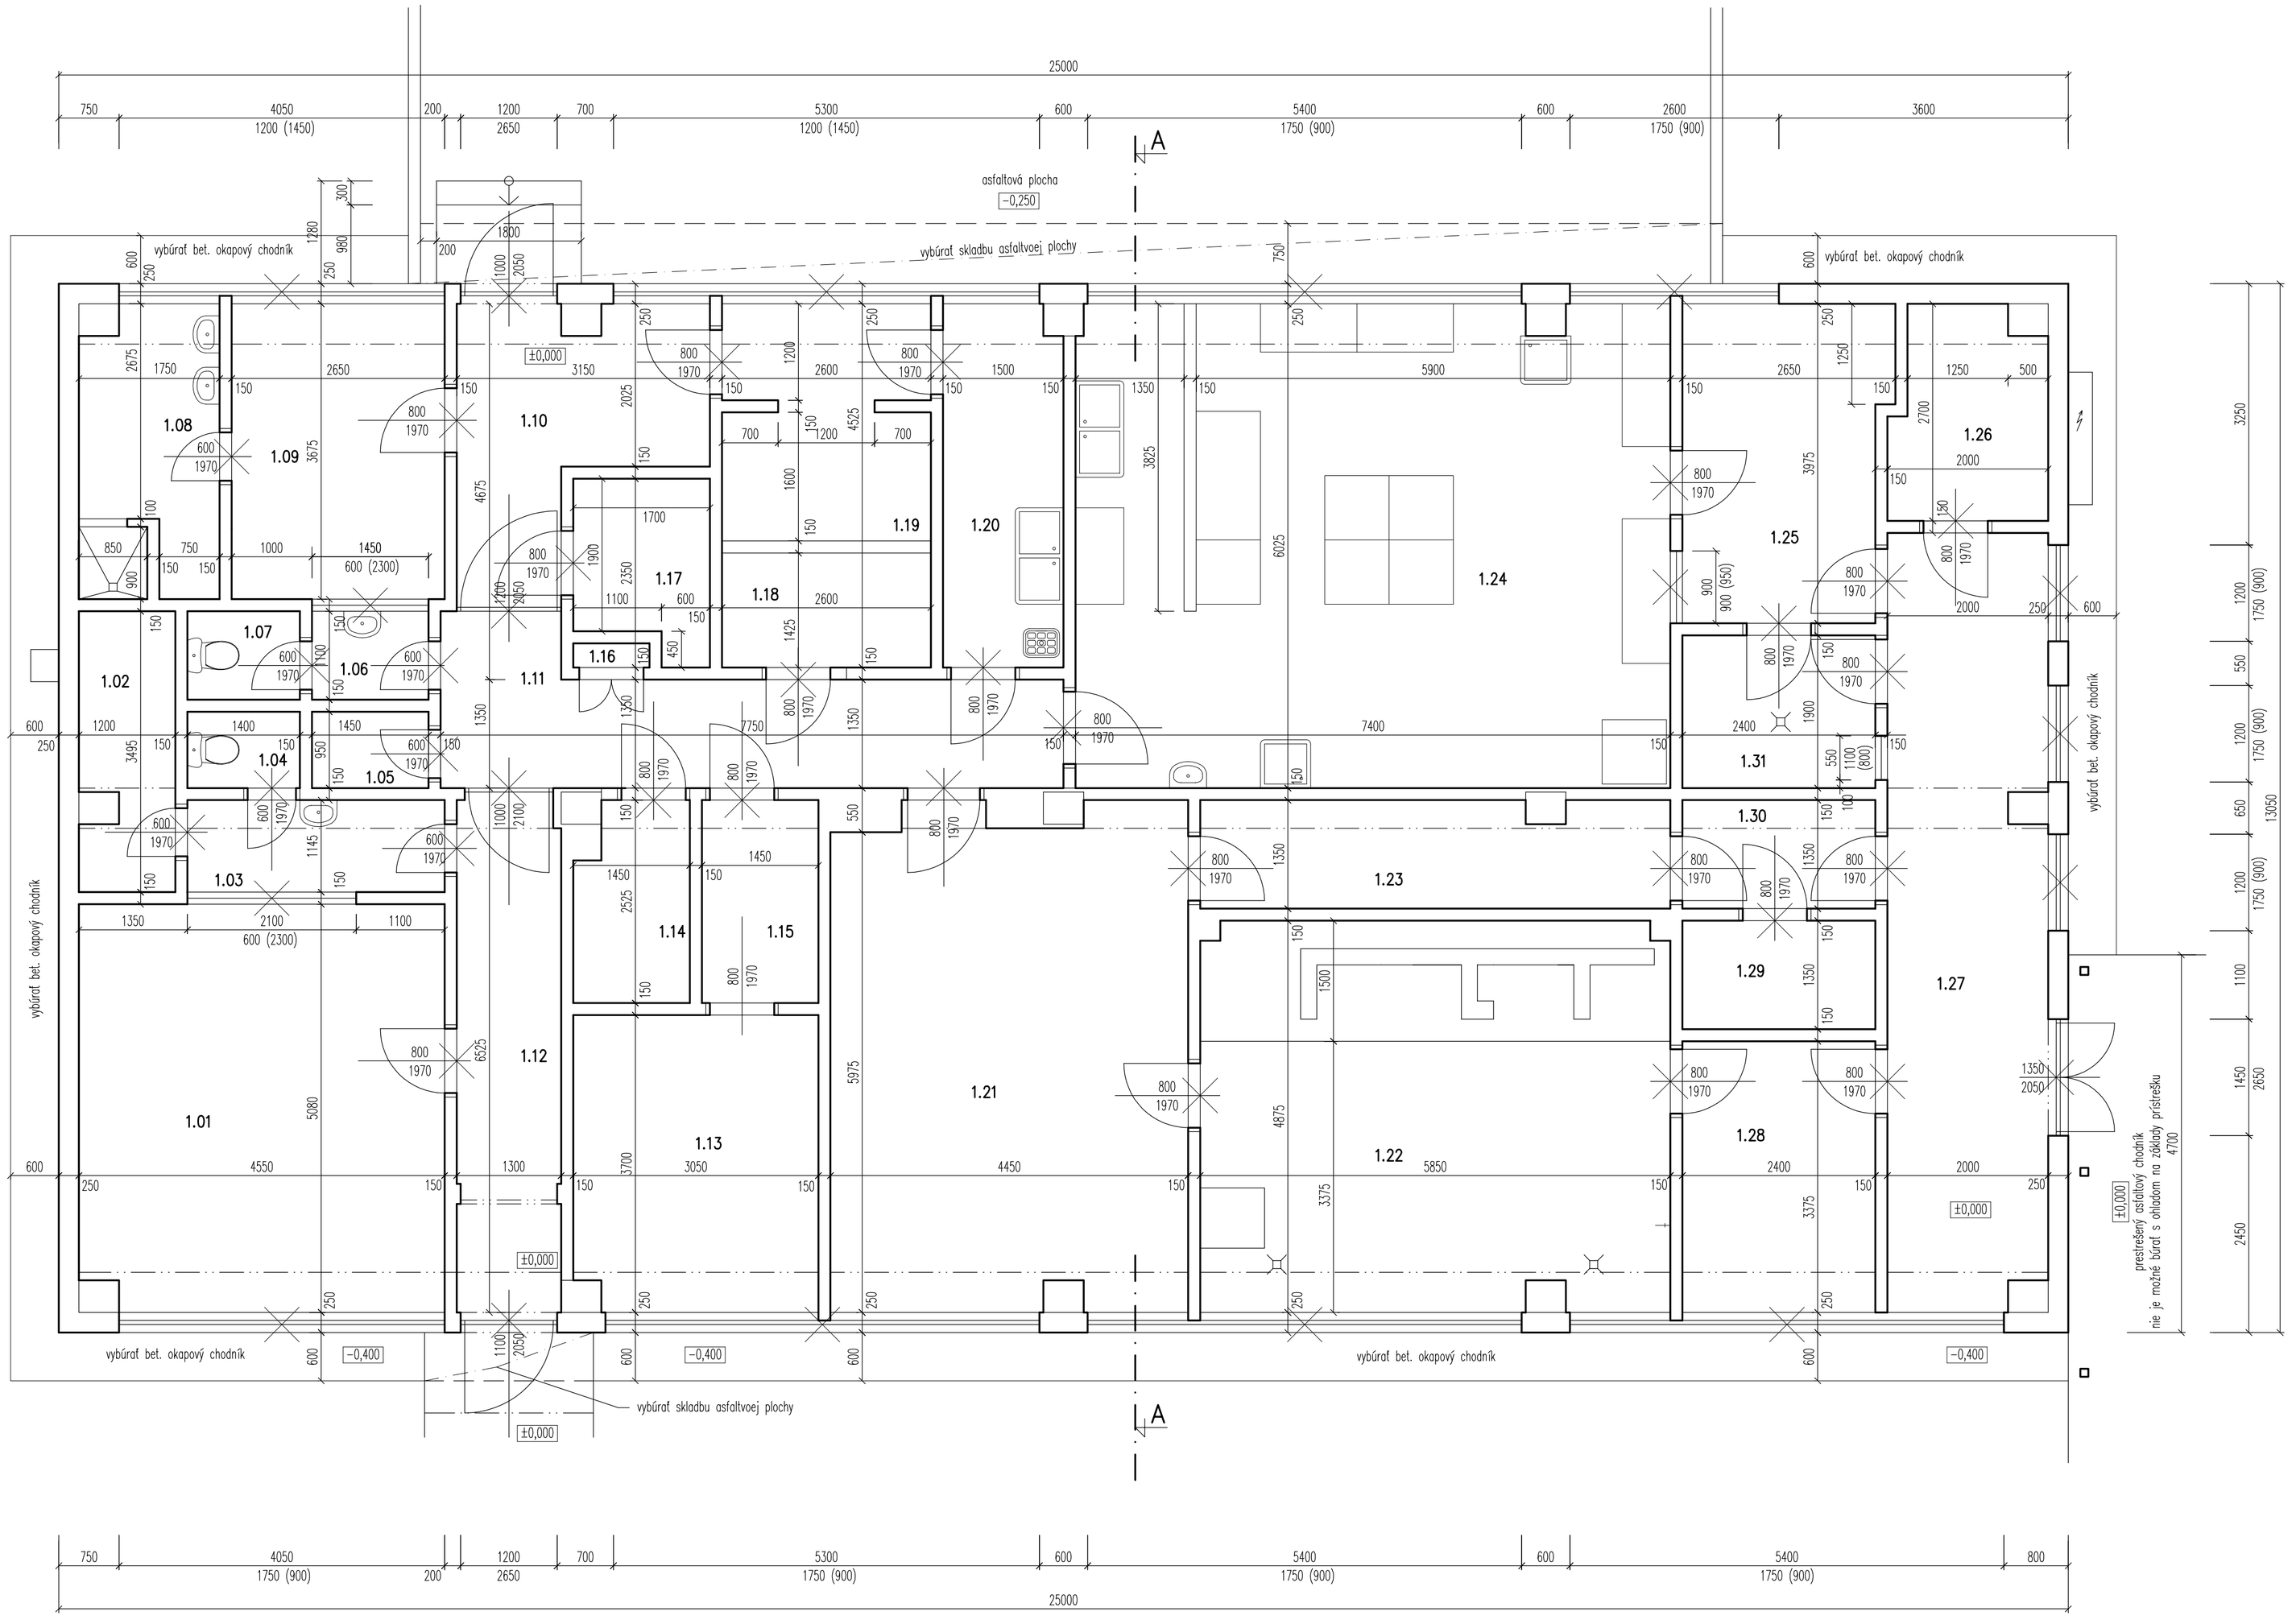


LEGENDA MIESTNOSTÍ :

ČÍS.	ÚČEL MIESTNOSTI	PLOCHA V m²
1.01	KANCELÁRIA	22,91
1.02	ARCHÍV	3,99
1.03	PREDSIENKA WC	3,65
1.04	WC	1,33
1.05	SKLAD	1,38
1.06	PREDSIENKA WC	1,59
1.07	WC	1,54
1.08	UMYVÁREŇ	6,06
1.09	ŠATŇA	9,74
1.10	PREDSIEŇ	8,45
1.11	CHODBA	11,74
1.12	CHODBA	8,34
1.13	SKLAD POTRAVÍN	11,15
1.14	SKLAD	3,40
1.15	SKLAD	3,66
1.16	PLYNOMER	0,29
1.17	SKLAD	3,50
1.18	SKLAD	3,71
1.19	SKLAD OVOCIE, ZELENINA	7,44
1.20	ČISTENIE ZELENINY	6,69
1.21	MANGLOVŇA	27,34
1.22	PRÁČOVŇA	28,19
1.23	CHODBA	7,75
1.24	KUCHYŇA	43,77
1.25	DENNÁ MIESTNOSŤ	9,85
1.26	ELEKTRO−ROZVODŇA	4,85
1.27	CHODBA	19,00
1.28	KANCELÁRIA	8,10
1.29	VÝMENNÍKOVA STANICA	3,24
1.30	CHODBA	3,24
1.31	ÚDRŽBÁR	4,56
SPOLU:		255,85

LEGENDA BÚRACICH PRÁC:


ŽELEZOBETÓNOVÝ MONTOVANÝ SKELET
EXISTUJÚCE OBVODOVÉ KONŠTRUKCIE PÓROBETÓNOVÉ PANELY HR. 300mm
NOSNÉ STREDNÉ MURIVO A MURIVO SCHODISKA Z PRIEČNE DIEROVANÝCH TEHÁL HR. 250mm
PRIEČKY Z TEHÁL CDM HR. 100, 125mm

POZNÁMKA:

- DEMONTOVAŤ VŠETKY DVERNÉ VÝPLNE OCELOVÉ ZÁRUBNE ZACHOVAŤ
- DEMONTOVAŤ VŠETKY OKENNÉ VÝPLNE
- V MIESTNOSTIACH HYGIENICKÉHO ZÁZEMIA ODSTRÁNIŤ PÔVODNÚ KERAMICKÚ DLAŽBU A KERAMICKÉ OBKLADY
- V MIESTNOSTIACH HYGIENICKÉHO ZÁZEMIA DEMONTOVAŤ PÔVODNÉ PRVKY SANITY /WC, UMÝVADLÁ, VÝLEVKY, BATÉRIE, .../

PRED ZAČATÍM STAV. PRÁC PREVERIŤ ROZMERY !!!

NAKOLKO NAVRHOVANÉ STAVEBNÉ DIELO JE PRESTAVBOU EXISTUJÚCEHO OBJEKTU, JE POTREBNÉ POČAS VÝSTAVBY VYKONÁVAŤ PRIEBEŽNE KONTROLNÉ MERANIA A PRÍPADNÉ ODCHÝLKY PROJEKTOVEJ DOKUMENTÁCIE OD SKUTOČNOSTI ZAKOMPONOVAŤ DO STAVEBNÉHO PROCESU

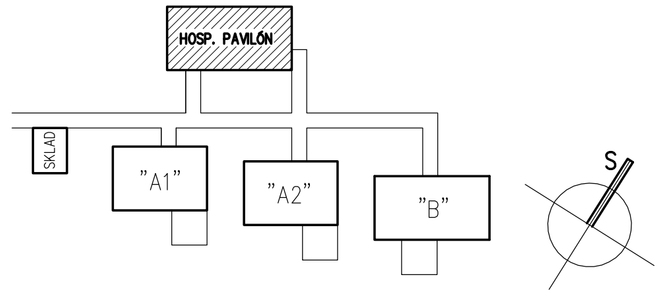

ZODP.PROJEKTANT	ARCH. PROJEKTU	VYPRACOVAL
Ing. Stanislav Poliak	Ing. Svatoslav Vážan	Ing. Svatoslav Vážan

Svatoslav Vážan – SAP
Školská 101/337, 972 01 Bojnice
tel: 0905 775 823
email: svatoslavvazan@gmail.com
IČO: 34 632 883

INVESTOR : Mesto Prievidza, Námestie slobody 14, 971 01 Prievidza
LOKALITA : Prievidza, Ul. V. Clementisa, p.č. 5309, 5310, 5311, 5312, 5313, 5314/1

REKONŠTRUKCIA MŠ NA ULICI V. CLEMENTISA, PRIEVIDZA

SO 04 – HOSPODÁRSKY PAVILÓN

PÔDORYS 1.NP PÔVODNÝ STAV

FORMÁT:	8xA4
DÁTUM:	08/2015
STUPEŇ:	RP
ČÍSLO ZÁKAZKY:	08–2015
MIERKA:	1 : 50
ČÍSLO VÝKRESU:	S004-A-01