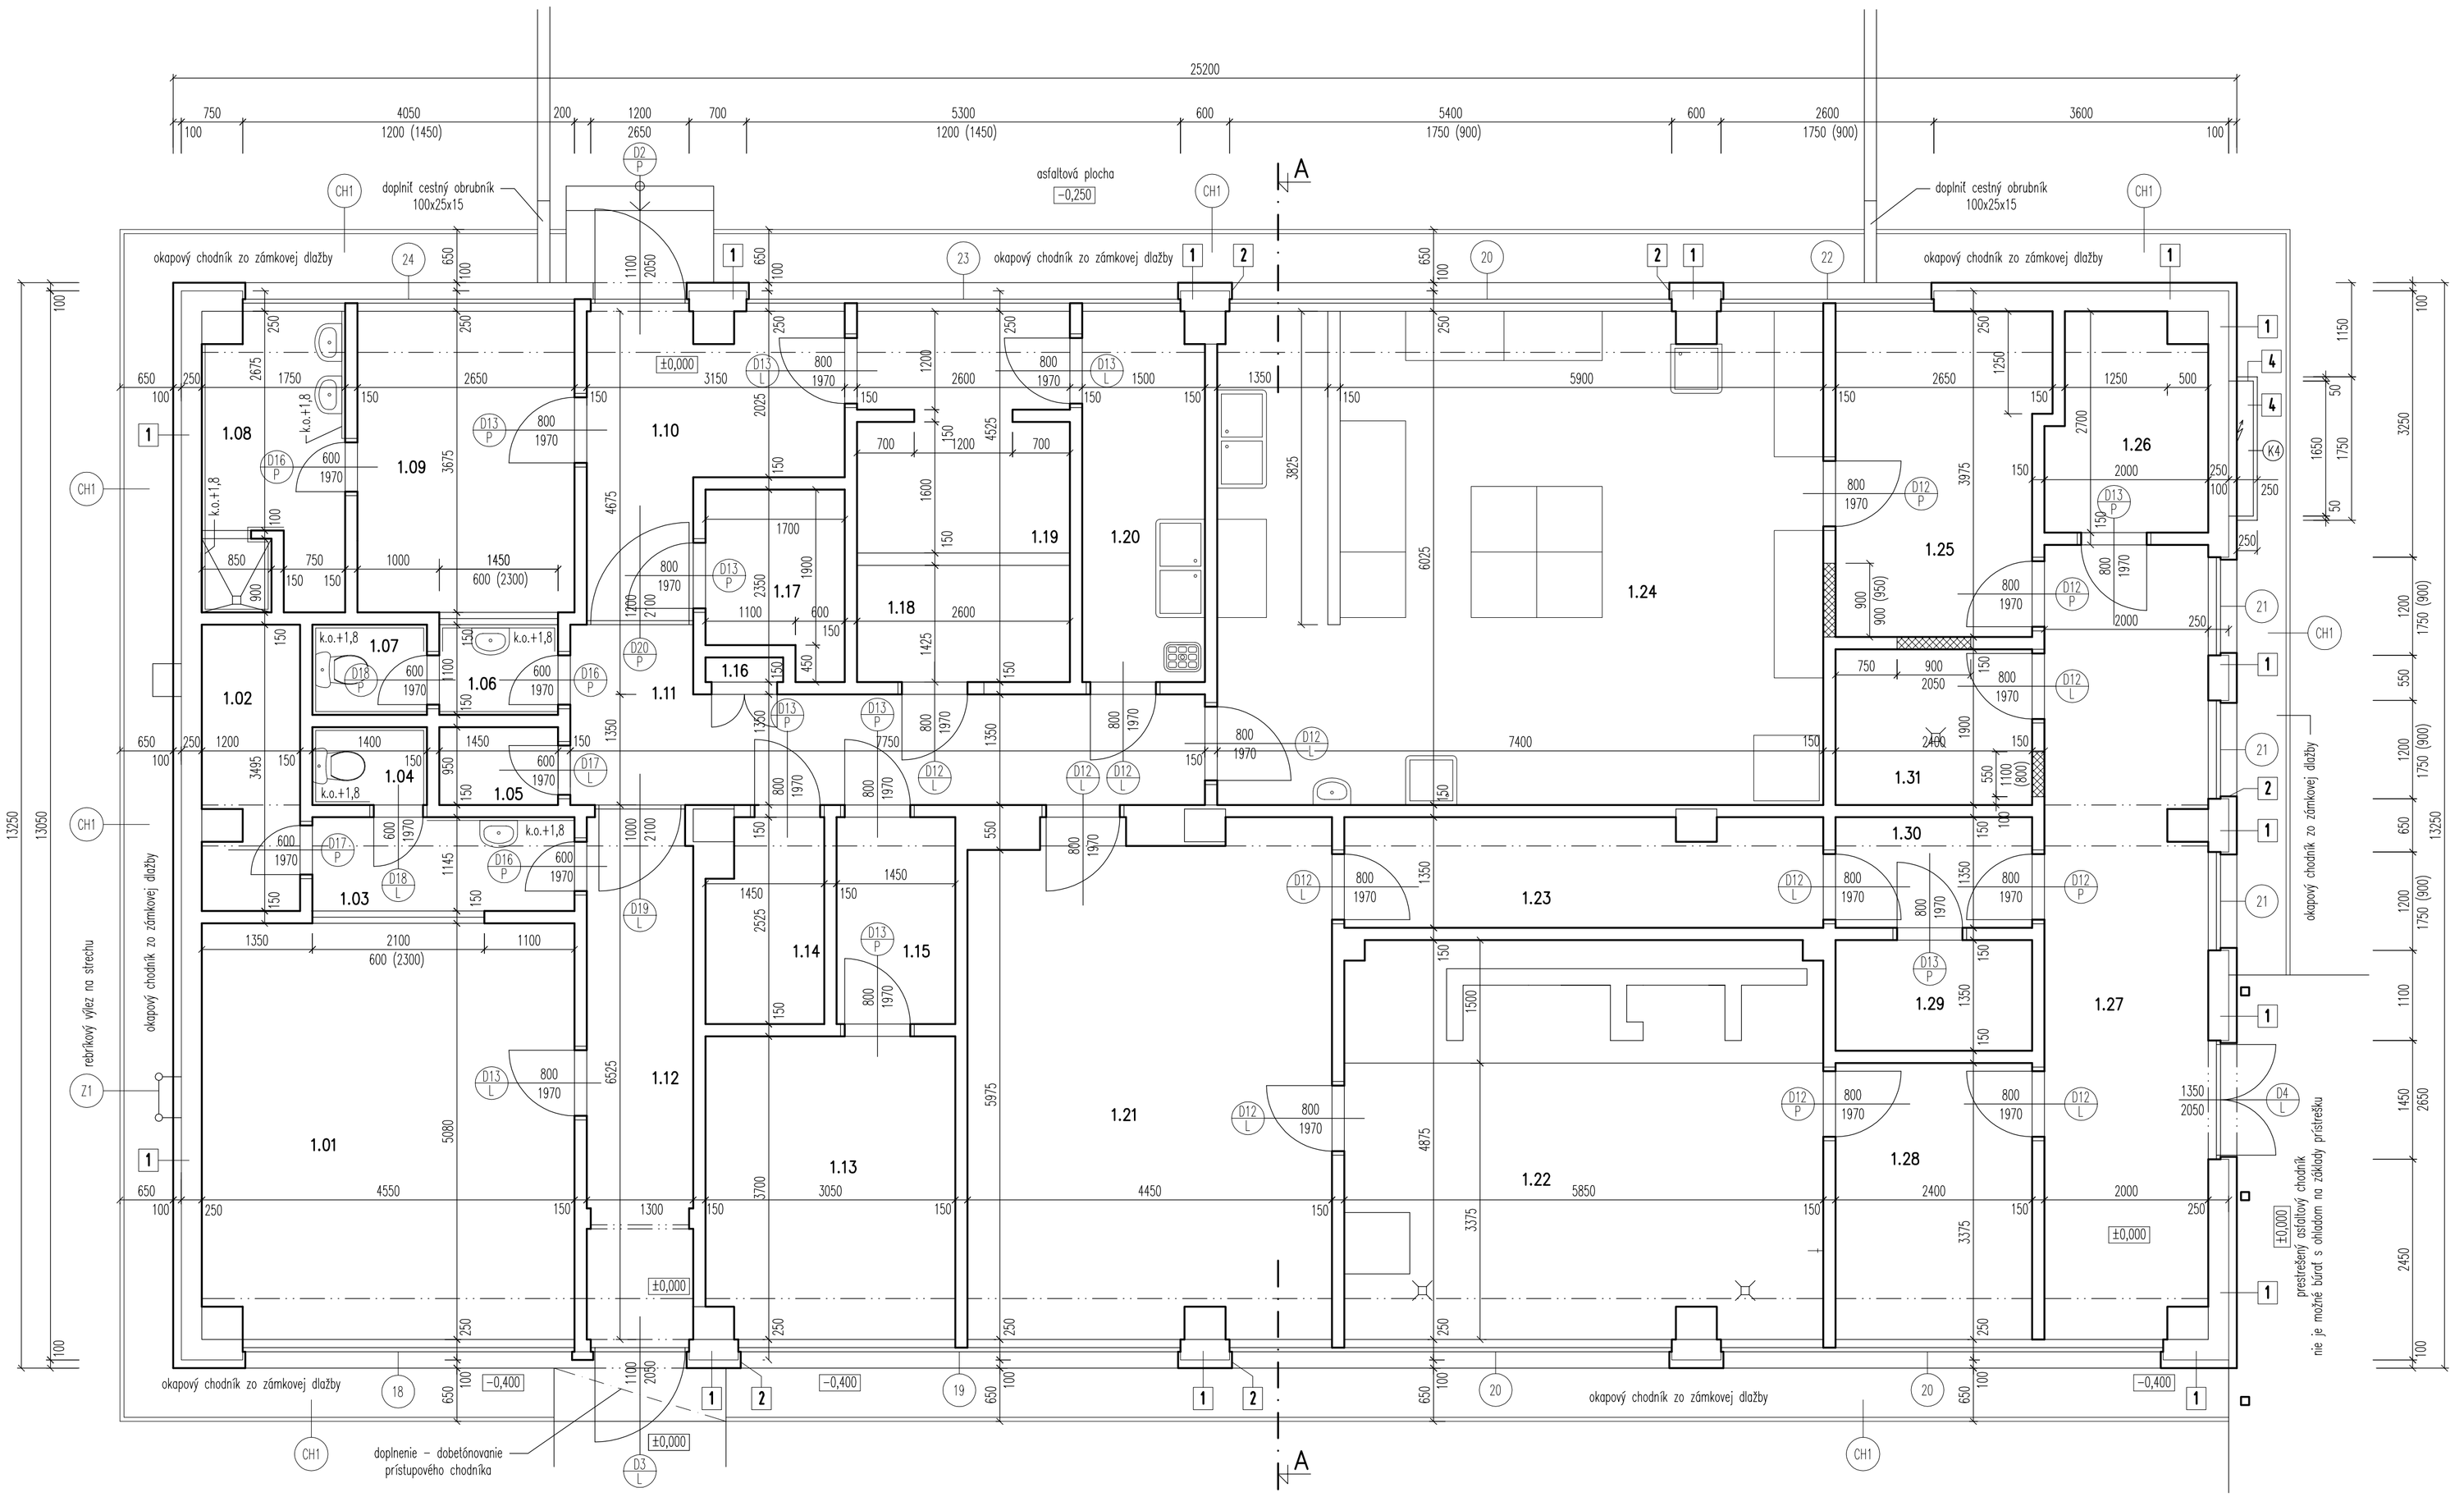


LEGENDA MIESTNOSTÍ :

ČÍS.	ÚČEL MIESTNOSTI	PLOCHA V m²	POVRCHOVÁ ÚPRAVA podlaha	steny	strop	POZNÁMKY
1.01	KANCELÁRIA	22,91	——	VÁPENNOCEMENTOVÁ OMIETKA	VÁPENNOCEMENTOVÁ OMIETKA	——
1.02	ARCHÍV	3,99	——	VÁPENNOCEMENTOVÁ OMIET. + OLEJ. NÁTER	VÁPENNOCEMENTOVÁ OMIETKA	——
1.03	PREDSIENKA WC	3,65	LIATA PODLAHA	VÁPENNOCEMENTOVÁ OMIETKA	VÁPENNOCEMENTOVÁ OMIETKA	KER. OBKLAD PRI UMYVADLE V. 1800 mm
1.04	WC	1,33	LIATA PODLAHA	VÁPENNOCEMENTOVÁ OMIETKA	VÁPENNOCEMENTOVÁ OMIETKA	KER. OBKLAD V. 1800 mm
1.05	SKLAD	1,38		VÁPENNOCEMENTOVÁ OMIETKA	VÁPENNOCEMENTOVÁ OMIETKA	
1.06	PREDSIENKA WC	1,59	LIATA PODLAHA	VÁPENNOCEMENTOVÁ OMIETKA	VÁPENNOCEMENTOVÁ OMIETKA	KER. OBKLAD V. 1800 mm
1.07	WC	1,54	LIATA PODLAHA	VÁPENNOCEMENTOVÁ OMIETKA	VÁPENNOCEMENTOVÁ OMIETKA	KER. OBKLAD V. 1800 mm
1.08	UMYVÁREŇ	6,06	LIATA PODLAHA	VÁPENNOCEMENTOVÁ OMIETKA	VÁPENNOCEMENTOVÁ OMIETKA	KER. OBKLAD V. 1800 mm
1.09	ŠATŇA	9,74	——	VÁPENNOCEMENTOVÁ OMIET. + OLEJ. NÁTER	VÁPENNOCEMENTOVÁ OMIETKA	——
1.10	PREDSIEŇ	8,45	——	VÁPENNOCEMENTOVÁ OMIETKA	VÁPENNOCEMENTOVÁ OMIETKA	——
1.11	CHODBA	11,74	——	VÁPENNOCEMENTOVÁ OMIET. + OLEJ. NÁTER	VÁPENNOCEMENTOVÁ OMIETKA	——
1.12	CHODBA	8,34	——	VÁPENNOCEMENTOVÁ OMIET. + OLEJ. NÁTER	VÁPENNOCEMENTOVÁ OMIETKA	——
1.13	SKLAD POTRAVÍN	11,15	——	VÁPENNOCEMENTOVÁ OMIET. + OLEJ. NÁTER	VÁPENNOCEMENTOVÁ OMIETKA	——
1.14	SKLAD	3,40	——	VÁPENNOCEMENTOVÁ OMIET. + OLEJ. NÁTER	VÁPENNOCEMENTOVÁ OMIETKA	——
1.15	SKLAD	3,66	——	VÁPENNOCEMENTOVÁ OMIET. + OLEJ. NÁTER	VÁPENNOCEMENTOVÁ OMIETKA	——
1.16	PLYNOMER	0,29	——	VÁPENNOCEMENTOVÁ OMIET. + OLEJ. NÁTER	VÁPENNOCEMENTOVÁ OMIETKA	——
1.17	SKLAD	3,50	——	VÁPENNOCEMENTOVÁ OMIET. + OLEJ. NÁTER	VÁPENNOCEMENTOVÁ OMIETKA	——
1.18	SKLAD	3,71	——	VÁPENNOCEMENTOVÁ OMIET. + OLEJ. NÁTER	VÁPENNOCEMENTOVÁ OMIETKA	——
1.19	SKLAD OVOCIE, ZELENINA	7,44	——	VÁPENNOCEMENTOVÁ OMIET. + OLEJ. NÁTER	VÁPENNOCEMENTOVÁ OMIETKA	——
1.20	ČISTENIE ZELENINY	6,69	——	VÁPENNOCEMENTOVÁ OMIETKA	VÁPENNOCEMENTOVÁ OMIETKA	——
1.21	MANGLOVŇA	27,34	——	VÁPENNOCEMENTOVÁ OMIET. + OLEJ. NÁTER	VÁPENNOCEMENTOVÁ OMIETKA	——
1.22	PRÁČOVŇA	28,19	——	VÁPENNOCEMENTOVÁ OMIET. + OLEJ. NÁTER	VÁPENNOCEMENTOVÁ OMIETKA	——
1.23	CHODBA	7,75	——	VÁPENNOCEMENTOVÁ OMIET. + OLEJ. NÁTER	VÁPENNOCEMENTOVÁ OMIETKA	——
1.24	KUCHYŇA	43,77	——	VÁPENNOCEMENTOVÁ OMIETKA + OBKLAD	VÁPENNOCEMENTOVÁ OMIETKA	——
1.25	DENNÁ MIESTNOSŤ	9,85	——	VÁPENNOCEMENTOVÁ OMIET. + OLEJ. NÁTER	VÁPENNOCEMENTOVÁ OMIETKA	——
1.26	ELEKTRO–ROZVODŇA	4,85	——	VÁPENNOCEMENTOVÁ OMIET. + OLEJ. NÁTER	VÁPENNOCEMENTOVÁ OMIETKA	——
1.27	CHODBA	19,00	——	VÁPENNOCEMENTOVÁ OMIET. + OLEJ. NÁTER	VÁPENNOCEMENTOVÁ OMIETKA	——
1.28	KANCELÁRIA	8,10	——	VÁPENNOCEMENTOVÁ OMIETKA	VÁPENNOCEMENTOVÁ OMIETKA	——
1.29	VÝMENNÍKOVA STANICA	3,24	——	VÁPENNOCEMENTOVÁ OMIET. + OLEJ. NÁTER	VÁPENNOCEMENTOVÁ OMIETKA	——
1.30	CHODBA	3,24	——	VÁPENNOCEMENTOVÁ OMIET. + OLEJ. NÁTER	VÁPENNOCEMENTOVÁ OMIETKA	——
1.31	ÚDRŽBÁR	4,56	——	VÁPENNOCEMENTOVÁ OMIET. + OLEJ. NÁTER	VÁPENNOCEMENTOVÁ OMIETKA	——
SPOLU:		255,85				

LIATA PODLAHA – MAPEI ULTRA TOP, FARBA BÉŽOVÁ MATNÁ, S DROBNÝM KAMENIVOM, HR. 8mm PO VYBRÚSENÍ
KERAMICKÝ OBKLAD – LASSESBERGER RAKO OBJECT, COLOR ONE, ROZMER 15x15cm, RAL 0908040, LESKLÁ, ŠPAROVAČKA BIELA

LEGENDA :

- Jestvujúce murivo
- Domurovanie muriva z porobetónových tvárnic PORFIX hr. 150mm, spájané lepiacou maltou
- CH1 — Navrhovaný okapový chodník zo zámkovej dlažby rozmeru 100/200mm, hr. 60mm ohraničený parkovým obrubníkom spádovanie smerom od budovy min. 1,5%
- D1 / L — Osadenie nových hliníkových exteriérových a drevených interierových dverí
- 01 — Osadenie nových plastových okien, dverí a zasklených stien

STAVEBNÉ PRÁCE:

- NAVRHUJEME ODSTRÁNIŤ PÔVODNÝ NÁTER ZÁRUBNÍ. ZÁRUBNE OPATRIŤ ZÁKLADNÝM A 2x SYNTETICKÝM NÁTEROM, BIELA.
- VYSPRAVIŤ OMIETKY PO MONTÁŽI ELEKTROINŠTALÁCIE.
- VYHOTOVIŤ NOVÉ ŠPALETY PO OSADENÍ OKIEN A ZASKLENÝCH STIEN.
- KOMPLETNE REALIZOVAŤ NOVÉ MALBY V INTERIERI – SOKEL, STENY, STROP.
- VYHOTOVIŤ NOVÉ PREDSADENÉ SCHODISKOVÉ STUPNE PRED VSTUPMI DO BUDOVY Z PROSTÉHO BETÓNOU TR. C16/20

POZNÁMKY

- VŠETKY VÝŠKOVÉ A DĹŽKOVÉ ROZMERY KONTROLOVAŤ POČAS PRIEBEHU PRÁC NA STAVBE.
- VŠETKY TYPOVÉ DETAILY SA ZREALIZUJÚ PODĽA DODAVATEĽSKEJ DOKUMENTÁCIE, PRI DODRŽANÍ PLATNÝCH NORIEM.
- VŠETKY STAVEBNÉ MATERIÁLY A VÝROBKY, NAVRHOVANÉ V PROJEKTE„JE MOŽNÉ ZAMENIŤ V REALIZÁCII LEN V PRÍPADE, ŽE MAJÚ ROVNAKÉ TECHNICKÉ PARAMETRE A VLASTNOSTI.
- STAVEBNÉ ÚPRAVY RIEŠIŤ PODĽA PROJEKTOVEJ DOKUMENTÁCIE JEDNOTLIVÝCH PROFESIÍ.
- TECHNICKÁ SPRÁVA JE NEODDELITEĽNOU SÚČASŤOU PROJEKTOVEJ DOKUMENTÁCI

PRED ZAČATÍM STAV. PRÁC PREVERIŤ ROZMERY !!!

NAKOĽKO NAVRHOVANÉ STAVEBNÉ DIELO JE PRESTAVBOU EXISTUJÚCEHO OBJEKTU, JE POTREBNÉ POČAS VÝSTAVBY VYKONÁVAŤ PRIEBEŽNE KONTROLNÉ MERANIA A PRÍPADNÉ ODCHÝLKY PROJEKTOVEJ DOKUMENTÁCIE OD SKUTOČNOSTI ZAKOMPONOVAŤ DO STAVEBNÉHO PROCESU

ZATEPLENIE OBVODOVÉHO MURIVA :

Kontaktný zateplovací systém Weber.therm terranova :

Skladba [1] Fasáda
1. Očistený nosný podklad bez uvoľnených častíc (murivo + omietka)
2. Lepiaca a výstužná hmota weber.therm
3. Tepelnoizolačná doska sivý polystyrén λ=0,033W/m.K hr. 100 mm,
4. Rozperná kotva s plastovým hrotom
5. Lepiaca a výstužná hmota weber.therm
6. Sklotextilná mriežka
7. Podkladný náter weber 700
8. Weber.pas silikátová omietka

Kontaktný zateplovací systém Weber.therm terranova :


Skladba [2] –Ostenia a nadpražia okien a vonk.dverí
1. Očistený nosný podklad bez uvoľnených častíc (murivo + omietka)
2. Lepiaca a výstužná hmota weber.therm
3. Tepelnoizolačná doska z extrudovaného polystyrénu λ=0,032W/m.K, hr. 30 mm
4. Rozperná kotva s plastovým hrotom
5. Lepiaca a výstužná hmota weber.therm
6. Sklotextilná mriežka
7. Podkladný náter weber 700
8. Weber.pas silikátová omietka

Kontaktný zateplovací systém Weber.therm terranova :

Skladba [3] Soklová časť
1. Očistený nosný podklad bez uvoľnených častíc (murivo + omietka)
2. Lepiaca a výstužná hmota weber.therm
3. Tepelnoizolačná doska z extrudovaného polystyrénu λ=0,032W/m.K hr. 100 mm, v nadväzujúcich častiach na skladbu "4" hr. 50 mm
4. Rozperná kotva s plastovým hrotom
5. Lepiaca a výstužná hmota weber.therm clima
6. Sklotextilná mriežka
7. Podkladný náter weber 700
8. Weber.pas silikátová omietka

Kontaktný zateplovací systém Weber.therm terranova :

Skladba [4] Predsadené steny
1. Očistený nosný podklad bez uvoľnených častíc (murivo + omietka)
2. Lepiaca a výstužná hmota weber.therm
3. Tepelnoizolačná doska sivý polystyrén hr. 50 mm λ=0,033W/m.K
4. Rozperná kotva s plastovým hrotom
5. Lepiaca a výstužná hmota weber.therm clima
6. Sklotextilná mriežka
7. Podkladný náter weber 700
8. Weber.pas silikátová omietka

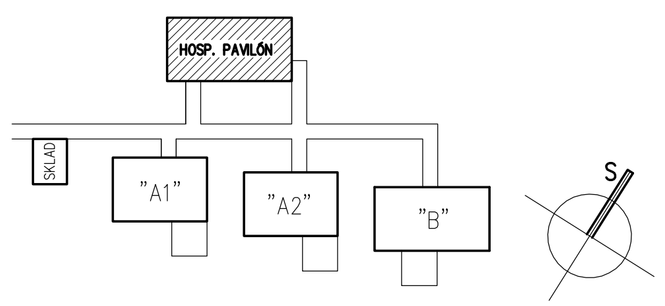

ZODP.PROJEKTANT	ARCH. PROJEKTU	VYPRACOVAL	Svatoslav Vážan – SAP
Ing. Stanislav Poliak	Ing. Svatoslav Vážan	Ing. Svatoslav Vážan	Školská 101/337, 972 01 Bojnice
			tel: 0905 775 823
INVESTOR : Mesto Prievidza, Námestie slobody 14, 971 01 Prievidza			email: svatoslavvazan@gmail.com
LOKALITA : Prievidza, Ul. V. Clementisa, p.č. 5309, 5310, 5311, 5312, 5313, 5314/1			IČO: 34 632 883

REKONŠTRUKCIA MŠ NA ULICI V. CLEMENTISA, PRIEVIDZA

SO 04 – HOSPODÁRSKY PAVILÓN

HOSPOD. PAVILÓN–PÔDORYS 1.NP NAVRHOVANÝ STAV

FORMÁT:	8x4
DÁTUM:	08/2015
STUPEŇ:	RP
ČÍSLO ZÁKAZKY:	08–2015
MIERKA:	ČÍSLO VÝKRESU:
1 : 50	S004–A–05