
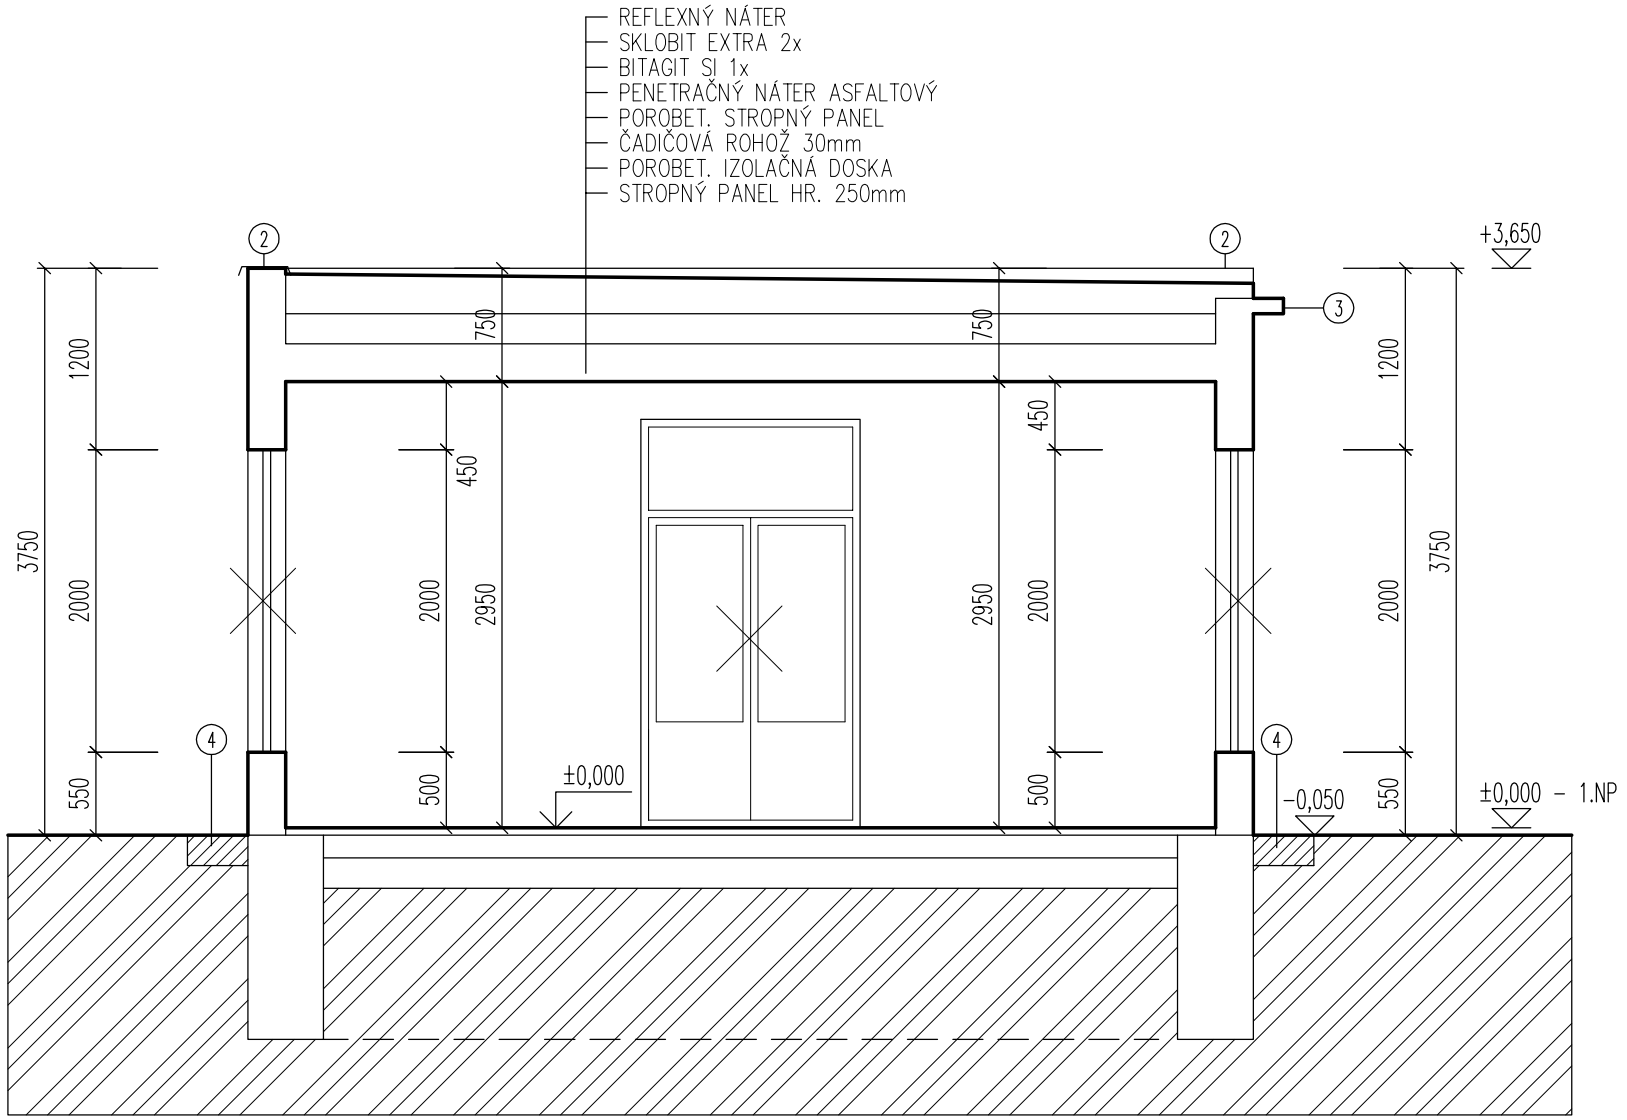


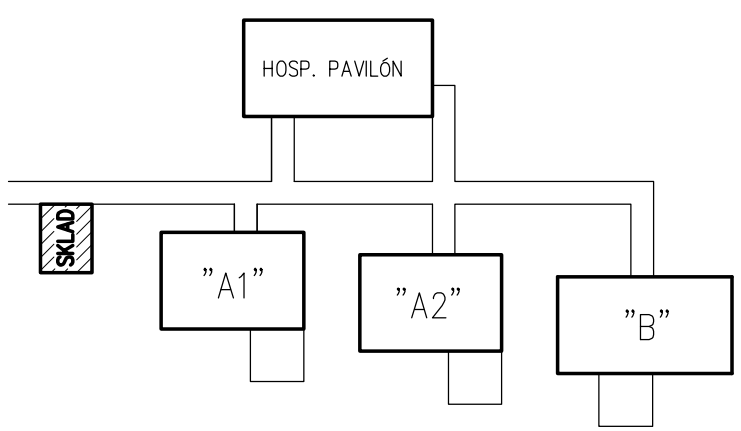

LEGENDA BÚRACÍCH A DEMONTÁŽNYCH PRÁC:

(1) – DEMONTÁŽ ROZVODOV BLESKOZVODU ZO STREŠNÝCH ROVÍN, ATÍK O DL. 8,0 m – 2Ks
(2) – DEMONTÁŽ OPLECHOVANIA ATIKY Z OCELOVÉHO POZINKOVANÉHO PLECHU R.Š. cca 500mm V CELKOVEJ DLŽKE 32,0m
(3) – DEMONTÁŽ OPLECHOVANIA RÍMSY Z OCELOVÉHO POZINKOVANÉHO PLECHU R.Š. cca 600mm V CELKOVEJ DLŽKE 9,35m
(4) – VYBÚRAŤ OKAPOVÝ CHODNÍK

LEGENDA BÚRACICH PRÁC:

EXISTUJÚCE KONŠTRUKCIE

BÚRACIE PRÁCE

POZNÁMKA:

– VYBÚRAŤ VŠETKY DVERNÉ VÝPLNE SO ZÁRUBŇAMI
– DEMONTOVAŤ VŠETKY OKENNÉ VÝPLNE
– ODSTRÁNIŤ RÍMSU
– ODSTRÁNIŤ OPLECHOVANIE ATIKY
– DEMONTOVAŤ STREŠNÉ A ZVISLÉ ZVODY BLESKOZVODU
– DEMONTOVAŤ DAŽĎOVÉ STREŠNÉ A ZVISLÉ ZVODY

PRED ZAČATÍM STAV. PRÁC PREVERIŤ ROZMERY !!!

NAKOLKO NAVRHOVANÉ STAVEBNÉ DIELO JE PRESTAVBOU EXISTUJÚCEHO OBJEKTU, JE POTREBNÉ POČAS VÝSTAVBY VYKONÁVAŤ PRIEBEŽNE KONTROLNÉ MERANIA A PRÍPADNÉ ODCHÝLKY PROJEKTOVEJ DOKUMENTÁCIE OD SKUTOČNOSTI ZAKOMPONOVAŤ DO STAVEBNÉHO PROCESU

ZODP.PROJEKTANT	ARCH. PROJEKTU	VYPRACOVAL
Ing. Stanislav Poliak	Ing. Svatoslav Vážan	Ing. Svatoslav Vážan

Svatoslav Vážan – SAP
Školská 101/337, 972 01 Bojnice
tel: 0905 775 823
email: svatoslavvazan@gmail.com
IČO: 34 632 883

INVESTOR : Mesto Prievidza, Námestie slobody 14, 971 01 Prievidza
LOKALITA : Prievidza, Ul. V. Clementisa, p.č. 5309, 5310, 5311, 5312, 5313, 5314/1

REKONŠTRUKCIA MŠ NA ULICI V. CLEMENTISA, PRIEVIDZA

SO 04 – HOSPODÁRSKY PAVILÓN

PRIEČNY REZ B–B SKLAD PÔVODNÝ STAV

FORMÁT:	2xA4
DÁTUM:	08/2015
STUPEŇ:	RP
ČÍSLO ZÁKAZKY:	08–2015
MIERKA:	ČÍSLO VÝKRESU:
1 : 50	S004–A–11