
# ZAPOJENIE PC ROZVODOV - INTERNET

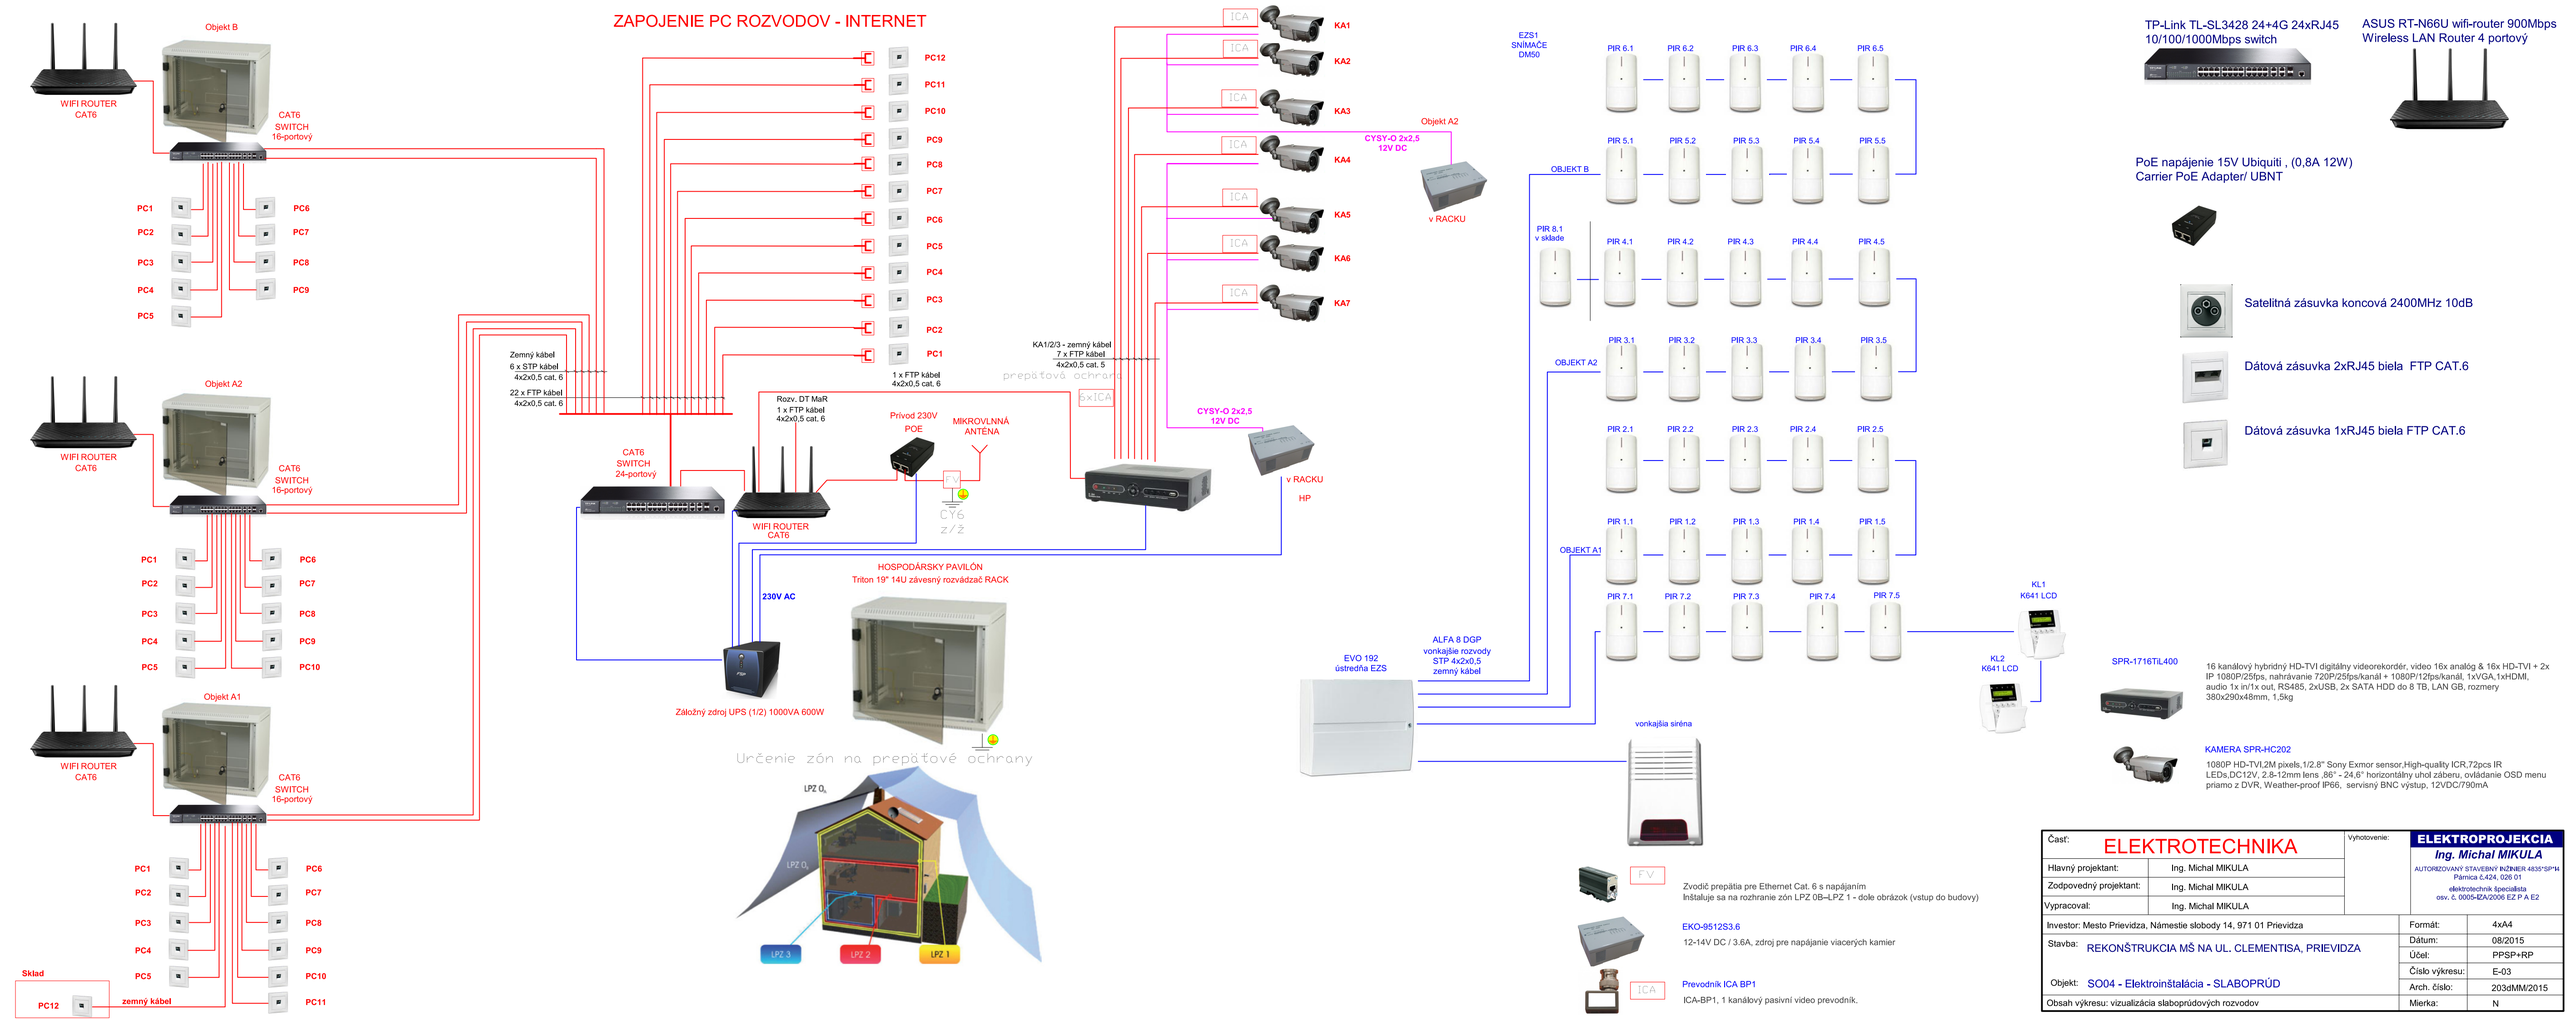


| | | | |
|---|---|---|---|
| Časť: | ELEKTROTECHNIKA | Vyhotovenie: | ELEKTROPROJEKCIA Ing. Michal MIKULA AUTORIZOVANÝ STAVEBNÝ INŽINIER 4635*SP*1 Pánica č.424, 026 01 elektrotechnik špecialista osv. č. 0005-IŽA/2006 EZ P A E2 |
| Hlavný projektant: | Ing. Michal MIKULA | | |
| Zodpovedný projektant: | Ing. Michal MIKULA | | |
| Vypracoval: | Ing. Michal MIKULA | | |
| Investor: Mesto Prievidza, Námestie slobody 14, 971 01 Prievidza | | Formát: | 4xA4 |
| Stavba: REKONŠTRUKCIA MŠ NA UL. CLEMENTISA, PRIEVIDZA | | Dátum: | 08/2015 |
| | | Účel: | PPSP+RP |
| | | Číslo výkresu: | E-03 |
| Objekt: SO04 - Elektroinštalácia - SLABOPRÚD | | Arch. číslo: | 203dMM/2015 |
| Obsah výkresu: vizualizácia slaboprúdových rozvodov | | Mierka: | N |