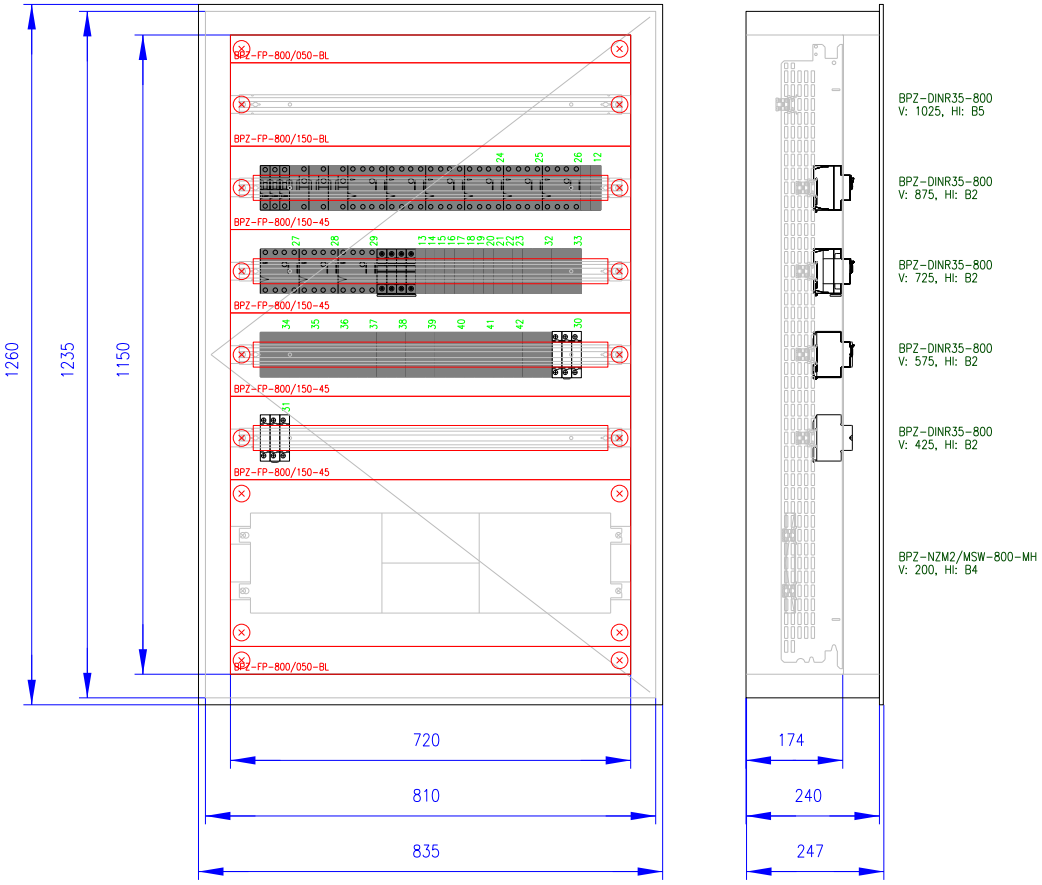


Rozvádzač:	Profi Plus
Poloha:	POD omietkou (3-dielny systém)
Stupeň krytia:	IP30
Požiarna klasifikácia:	Žiadna
Dvere:	Plechové plné s 1-bodovým otočným zámkom, jednokrídlové
Vonkajšie rozmery	835 x 1260 x 247 (Šírka x Výška x Hlbka)
Vnútorné rozmery:	720 x 1150 (Šírka x Výška)
Výklenok:	810 x 1235 x 240 (Šírka x Výška x Hlbka)
Podstavec:	Žiadny
Vnútorné členenie:	Jeden rám šírky 720mm.
Konštrukcia:	Uchytenie DIN líšt a montážnych plechov na bočnice BPZ-MSW.
Konštrukcia:	Max. počet radov DIN líšt (bez montáže elektromerových vaní) 7 (modulov 245).


Poznámka:

Spracoval:	Firma .., Meno Priezvisko, meno.priezvisko@firma.sk
Dátum:	29. 5. 2015
Súbor:	Projekt1.ECFX

Rozvádzač: RK

Krytie:	IP30/20
Skratový prúd Ik::	10kA
Inštalovaný príkon:	60kW
Súdobý príkon:	30kW
Vypočítaný prúd Iv:	45A
Menovitý prúd In:	63A

Časť:	ELEKTROTECHNIKA	Vyhotovenie:	ELEKTROPROJEKCIA Ing. Michal MIKULA AUTORIZOVANÝ STAVEBNÝ INŽINIER 4835*SP*I4 Párnica 424, 026 01 DOLNÝ KUBÍN elektrotechnik špecialista osv. č. 0005-IZA/2006 EZ P A E2
Hlavný projektant:	Ing. Michal MIKULA		
Zodpovedný projektant:	Ing. Michal MIKULA		
Vypracoval:	Ing. Michal MIKULA		
Investor:	Mesto Prievidza, Námestie slobody 14, 971 01 Prievidza	Formát:	3xA4
Stavba:	REKONŠTRUKCIA MŠ NA UL. CLEMENTISA, PRIEVIDZA OBJEKT - HOSPODÁRSKA BUDOVA	Dátum:	08/2015
		Účel:	PPSP+RP
		Číslo výkresu:	E-05/1
Objekt:	SO04 - Rozvádzač RK	Arch. číslo:	203dMM2015
Obsah výkresu: jednopólová schéma rozvádzača RK		Mierka:	N

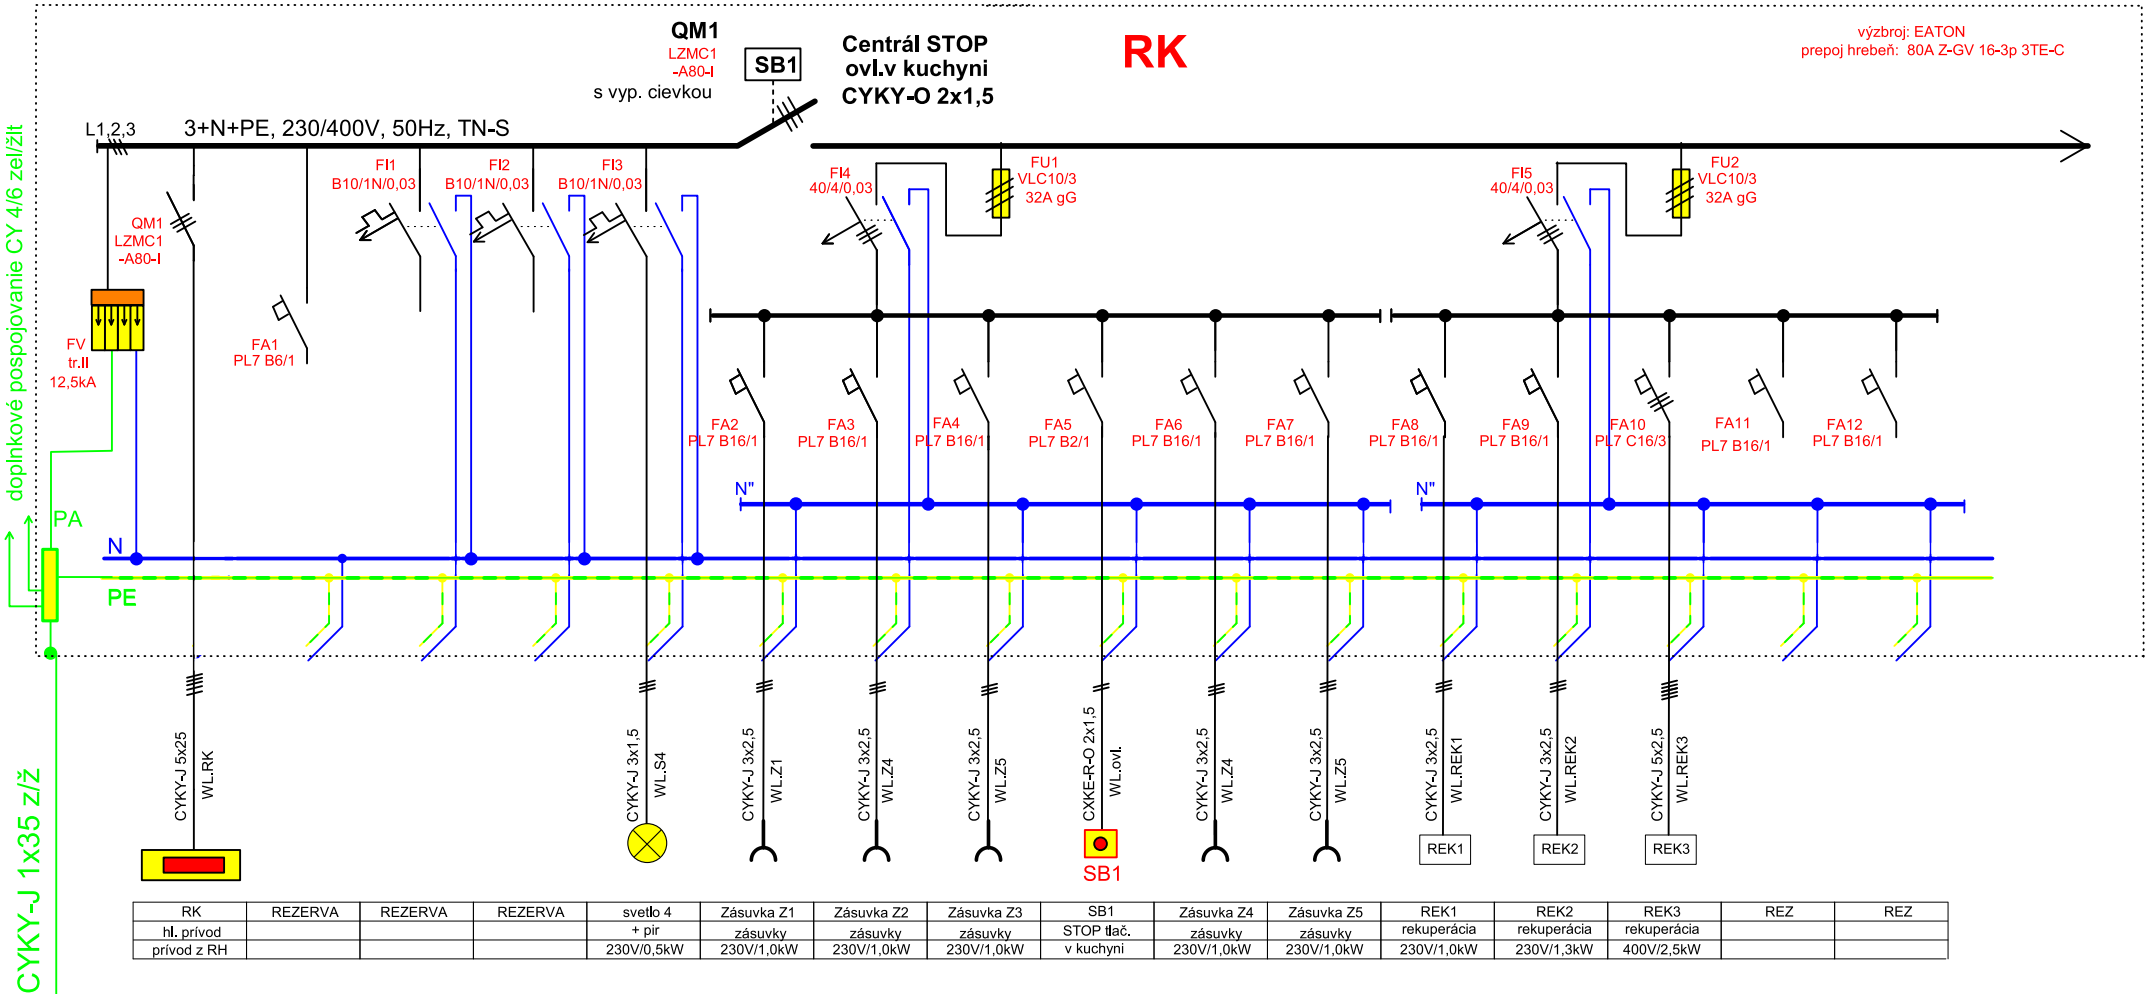


RK	REZERVA	REZERVA	REZERVA	svetlo 4	Zásuvka Z1	Zásuvka Z2	Zásuvka Z3	SB1	Zásuvka Z4	Zásuvka Z5	REK1	REK2	REK3	REZ	REZ
hl. prívod				+ pir	zásuvky	zásuvky	zásuvky	STOP tlač.	zásuvky	zásuvky	rekuperácia	rekuperácia	rekuperácia		
prívod z RH				230V/0,5kW	230V/1,0kW	230V/1,0kW	230V/1,0kW	v kuchyni	230V/1,0kW	230V/1,0kW	230V/1,0kW	230V/1,3kW	400V/2,5kW		

Časť:	ELEKTROTECHNIKA	Vyhotovenie:	**ELEKTROPROJEKCIA**
Hlavný projektant:	Ing. Michal MIKULA		*Ing. Michal MIKULA*
Zodpovedný projektant:	Ing. Michal MIKULA		AUTORIZOVANÝ STAVEBNÝ INŽINIER 4835*SP*I4
Vypracoval:	Ing. Michal MIKULA		Párnica 424, 026 01 DOLNÝ KUBÍN
			elektrotechnik špecialista
			osv. č. 0005-IZA/2006 EZ P A E2

Investor:	Mesto Prievidza, Námestie slobody 14, 971 01 Prievidza	Formát:	3xA4
Stavba:	REKONŠTRUKCIA MŠ NA UL. CLEMENTISA, PRIEVIDZA OBJEKT - HOSPODÁRSKA BUDOVA	Dátum:	08/2015
		Účel:	PPSP+RP
		Číslo výkresu:	E-05/2
Objekt:	SO04 - Rozvádzač RK	Arch. číslo:	203dMM2015
Obsah výkresu:	jednopólová schéma rozvádzača RK	Mierka:	N

RK

výzbroj: EATON
prepoj hrebeň: 80A Z-GV 16-3p 3TE-C

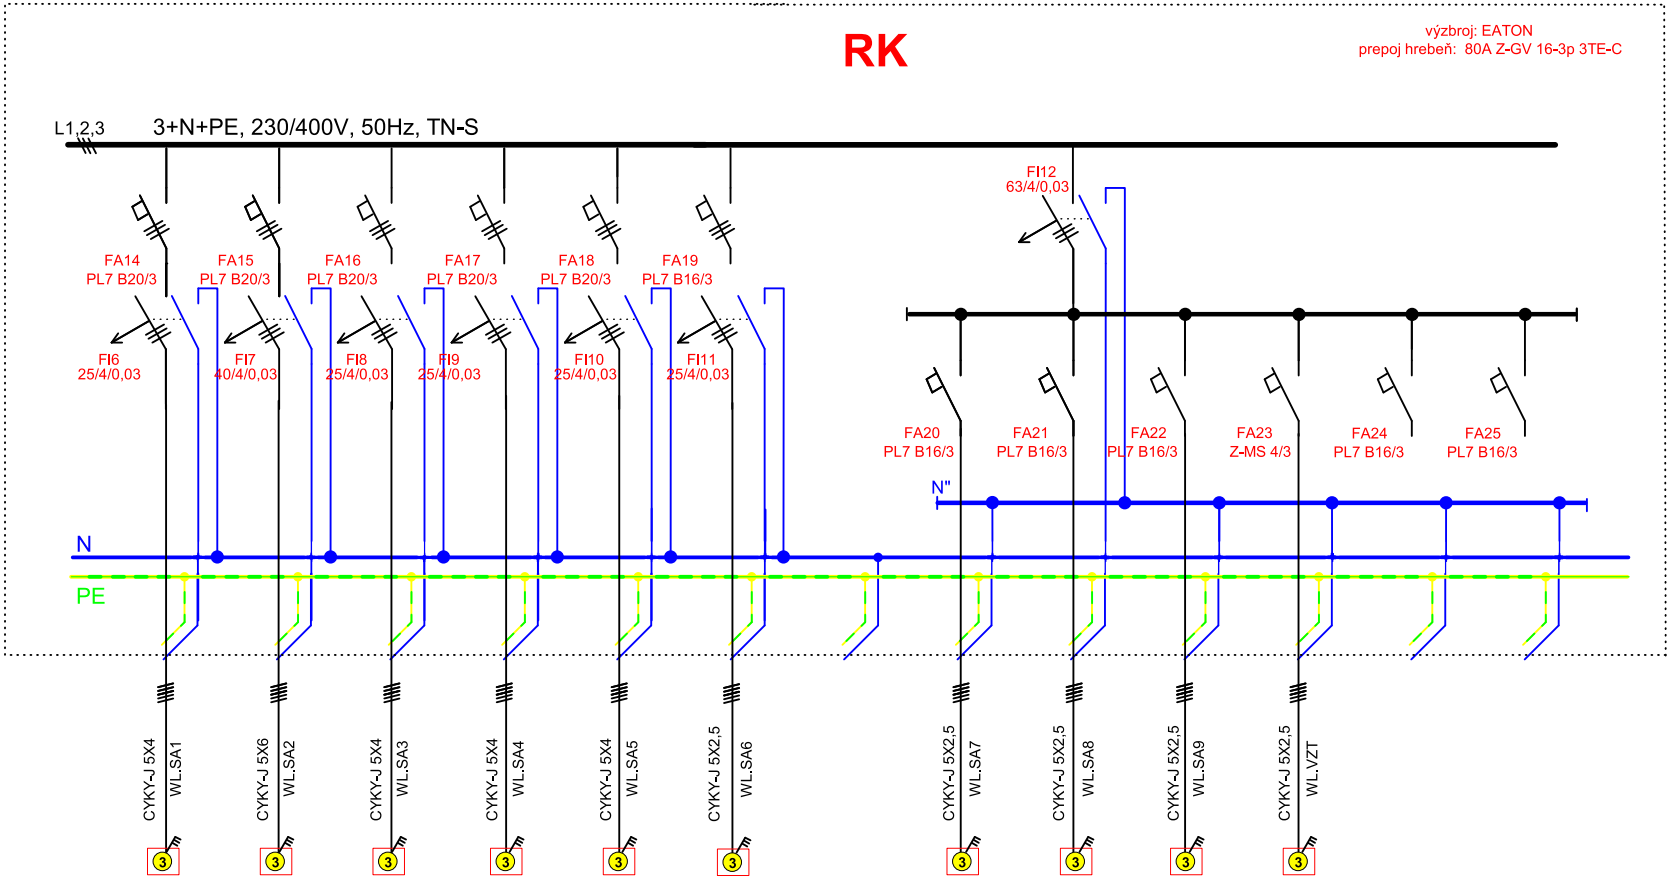

el. pek. pec	konvektomat	el.rúra	el. rúra	el.kotol	rezerva		el.robot	miešač	el. škrabka	ventilátor VZT	rez.	rez.
EL1	EL2/ rez.	EL3	EL4/ rez.	EL5	EL6		EL7/ rez.	EL8	EL9	SB M1		
400V/12kW	400V/9,5kW	400V/10,5kW	400V/10,0kW	400V/10,0kW	400V/10,0kW		400V/3,0kW	400V/3,0kW	400V/0,4kW	400V/1,5kW		

motorový spúšťač
prispôsobiť motoru

Časť:	ELEKTROTECHNIKA	Vyhotovenie:	**ELEKTROPROJEKCIA** *Ing. Michal MIKULA* AUTORIZOVANÝ STAVEBNÝ INŽINIER 4835*SP*I4 Párnica 424, 026 01 DOLNÝ KUBÍN elektrotechnik špecialista osv. č. 0005-IZA/2006 EZ P A E2
Hlavný projektant:	Ing. Michal MIKULA		
Zodpovedný projektant:	Ing. Michal MIKULA		
Vypracoval:	Ing. Michal MIKULA		

Investor:	Mesto Prievidza, Námestie slobody 14, 971 01 Prievidza	Formát:	3xA4
Stavba:	REKONŠTRUKCIA MŠ NA UL. CLEMENTISA, PRIEVIDZA OBJEKT - HOSPODÁRSKA BUDOVA	Dátum:	08/2015
		Účel:	PPSP+RP
		Číslo výkresu:	E-05/3
Objekt:	SO04 - Rozvádzač RK	Arch. číslo:	203dMM2015
Obsah výkresu: jednopólová schéma rozvádzača RK		Mierka:	N