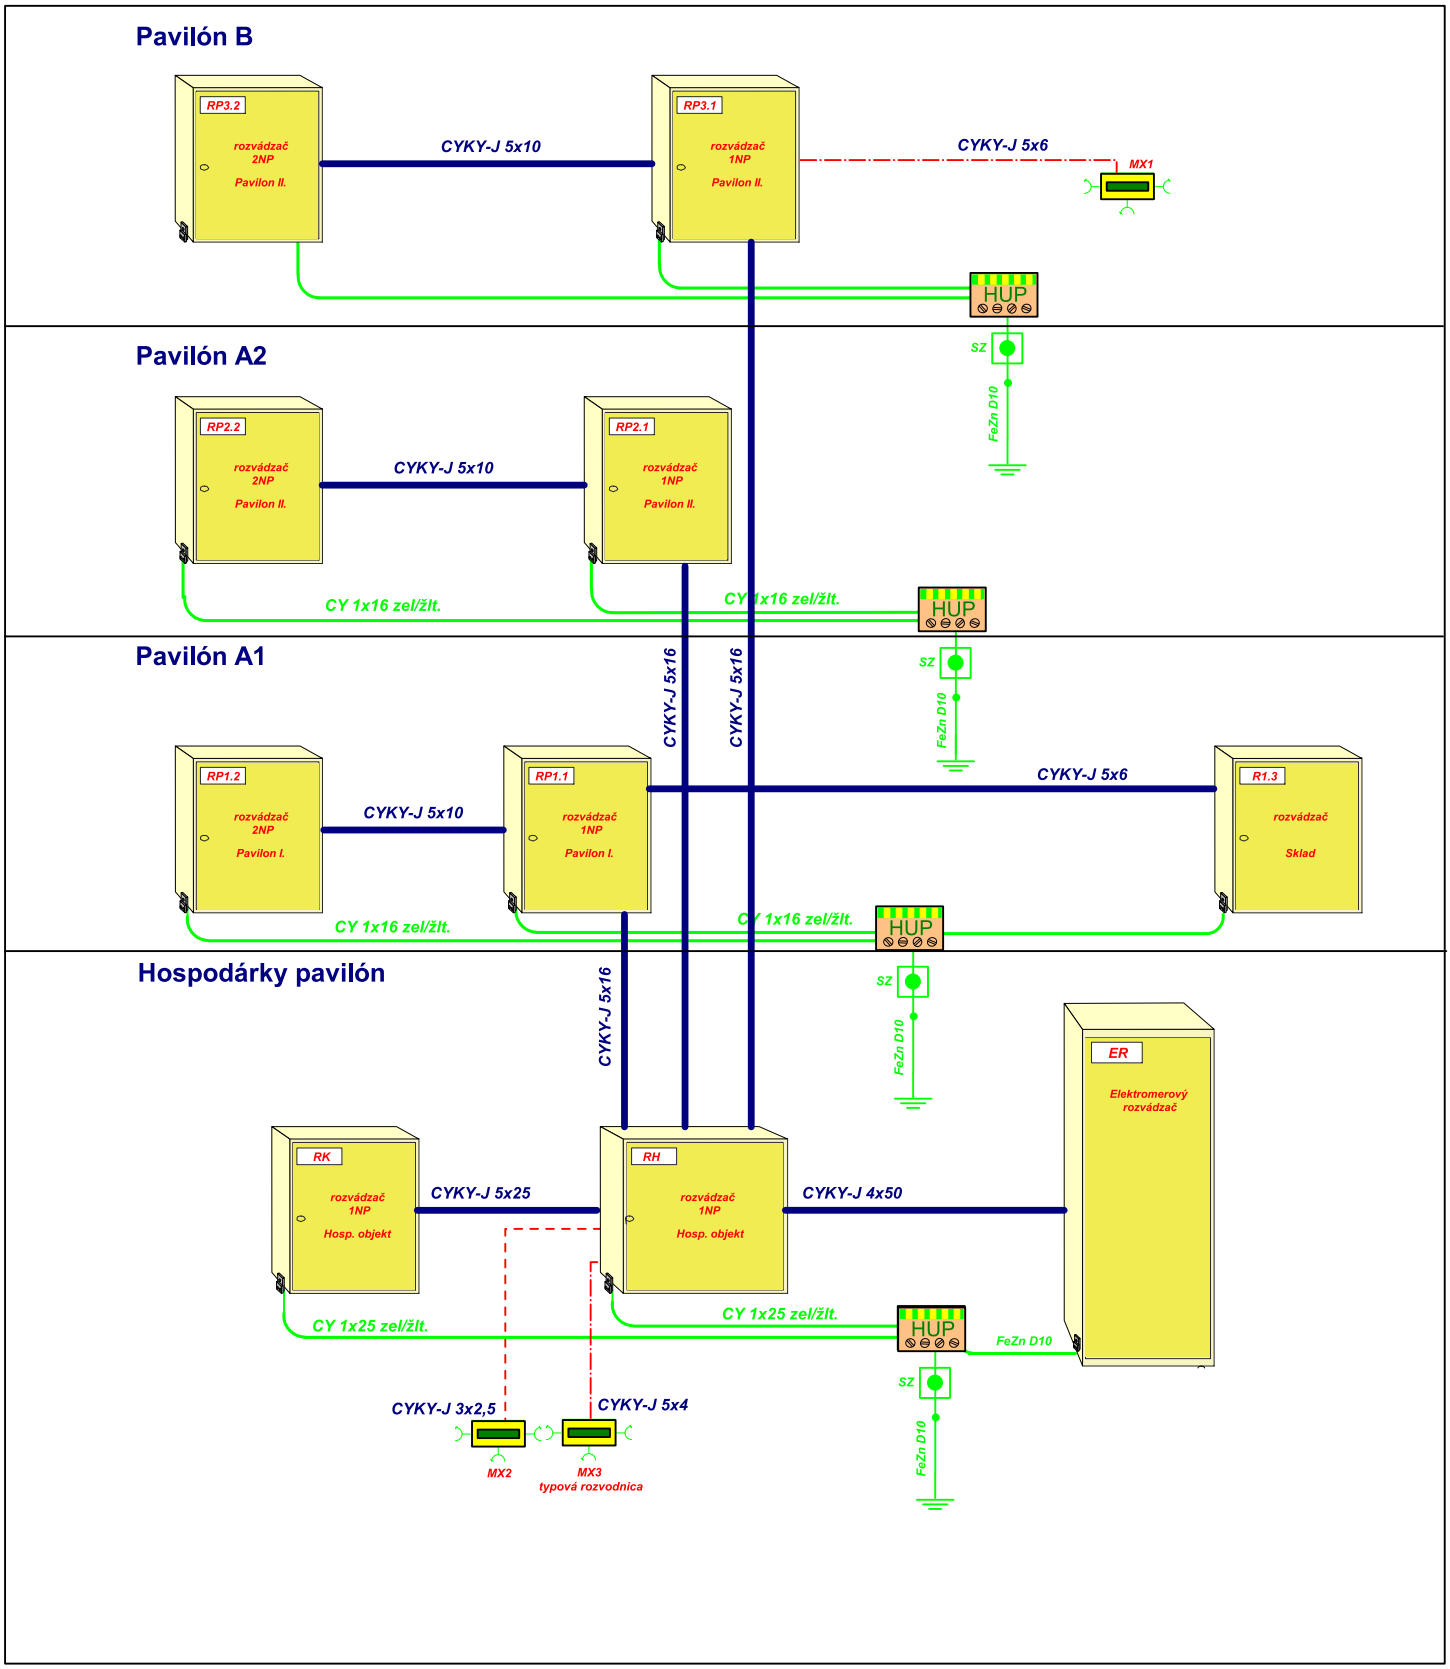


Upozornenie:
pri prechode káblov a trás medzi jednotlivými požiarnymi úsekmi je potrebné urobiť požiarne upchávky (označiť štítkom) !!!

Časť:	ELEKTROTECHNIKA	Vyhotovenie:	ELEKTROPROJEKCIA
Hlavný projektant:	Ing. Michal MIKULA		Ing. Michal MIKULA
Zodpovedný projektant:	Ing. Michal MIKULA		AUTORIZOVANÝ STAVEBNÝ INŽINIER 4835*SP*I4
Vypracoval:	Ing. Michal MIKULA		Párnica 424, 026 01 DOLNÝ KUBÍN
			elektrotechnik špecialista
			osv. č. 0005-IZA/2006 EZ P A E2

Investor: Mesto Prievidza, Námestie slobody 14, 971 01 Prievidza	Formát:	1xA4
Stavba: REKONŠTRUKCIA MŠ NA UL. CLEMENTISA, PRIEVIDZA SO04 - OBJEKT: HOSPODÁRSKY OBJEKT	Dátum:	08/2015
	Účel:	PPSP+RP
	Číslo výkresu:	E-02
Objekt: Vizualizácia zapojenia rozvádzačov	Arch. číslo:	203dMM2015
Obsah výkresu: Vizualizácia zapojenia rozvádzačov	Mierka:	N