
PÔDORYS
M 1:100

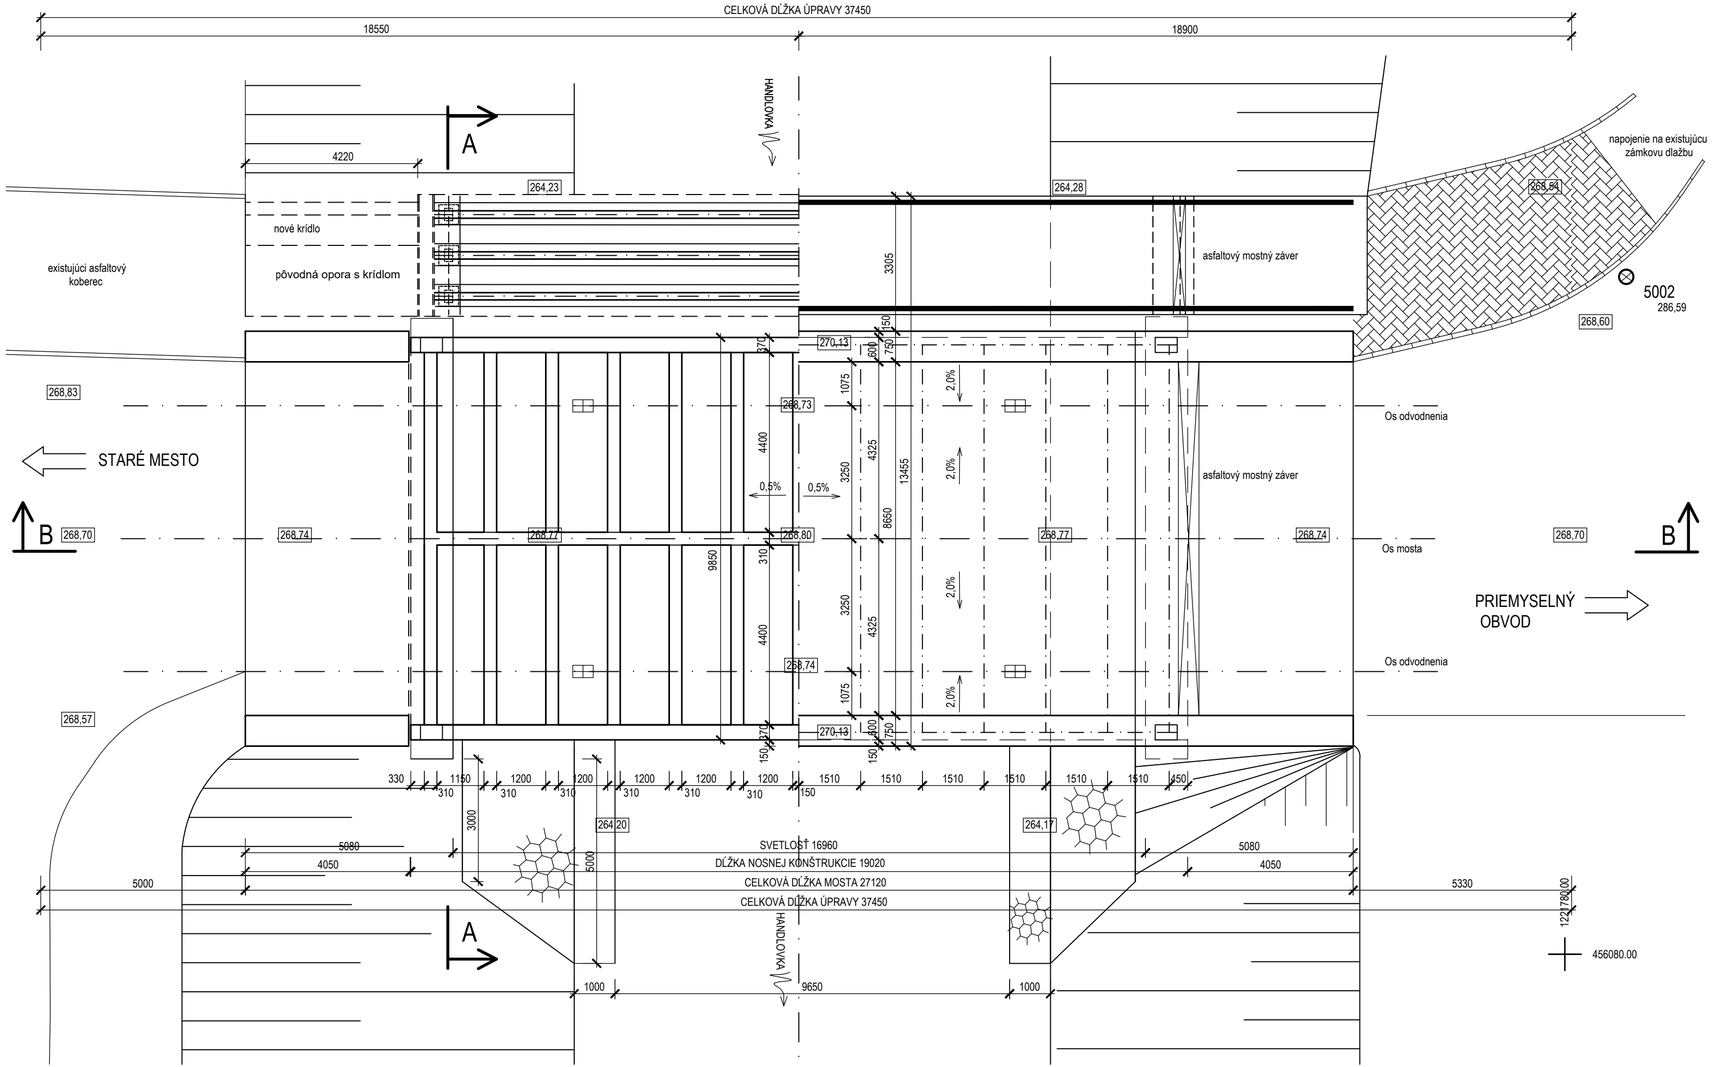

Zodp. projektant:	HIP:	VYPRACOVAL:	TASUM GONAR Technical Assessment of Structures and Maintenance
ING. PETER SLAŠŤAN	ING. PETER SLAŠŤAN	Bc. SLAVOMÍR SABOL	
MIESTO STAVBY: PRIEVIDZA			
INVESTOR: MESTO PRIEVIDZA, NÁMESTIE SLOBODY 14, 971 01 PRIEVIDZA			
STAVBA: REKONŠTRUKCIA MOSTNÉHO OBJEKTU NA KOŠOVSKEJ CESTE V PRIEVIDZI			FORMÁT: 3A4 DÁTUM: 12/2016 Č. ZÁKAZKY: TG-005/16-P
NÁZOV PRÍLOHY: SO.01 - SANÁCIA MOSTNÉHO OBJEKTU PÔDORYS			MIERKA: 1:100 ČÍSLO VÝKRESU: B.02