
PRIEČNY REZ A-A
M 1:50

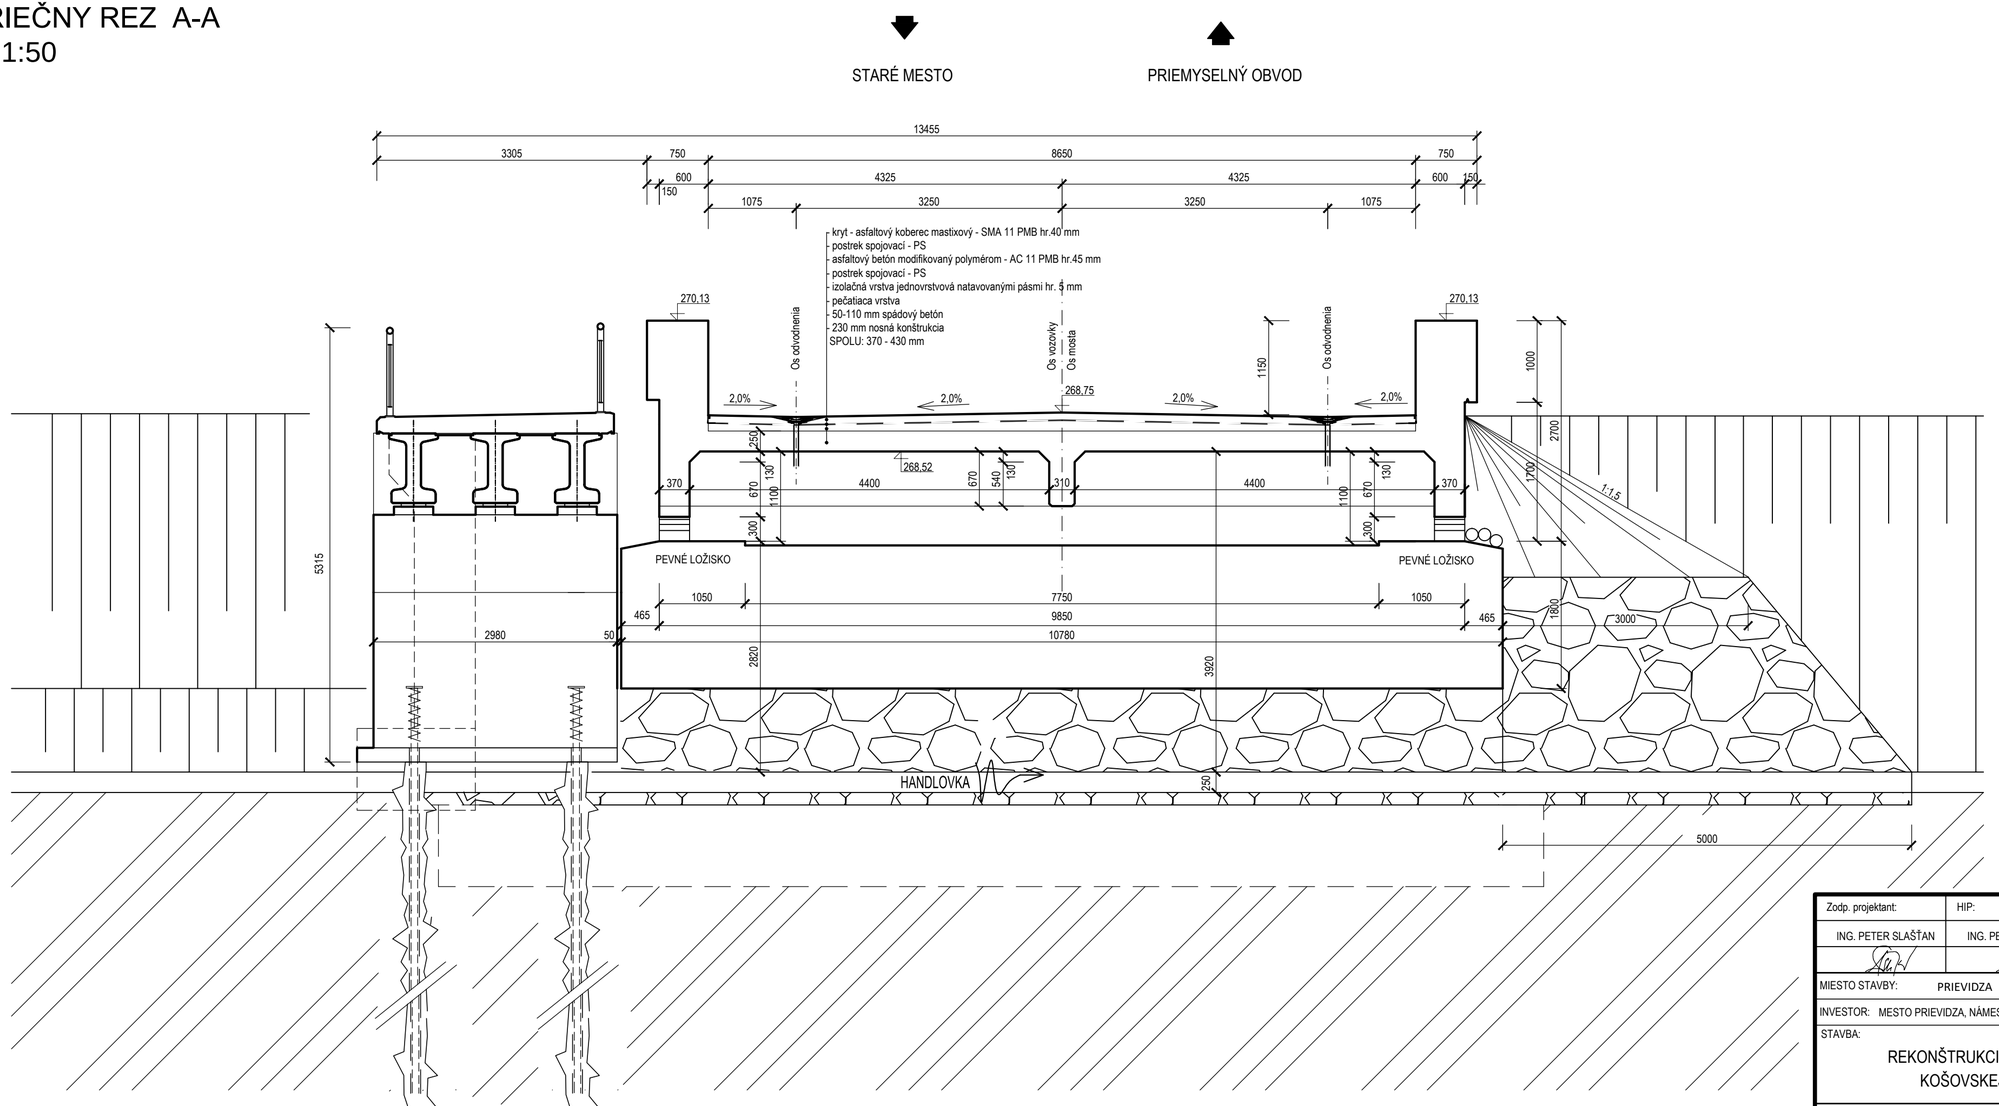

Zodp. projektant:	HIP:	VYPRACOVAL:
ING. PETER SLAŠŤAN	ING. PETER SLAŠŤAN	Bc. SLAVOMÍR SABOL

MIESTO STAVBY: PRIEVIDZA

INVESTOR: MESTO PRIEVIDZA, NÁMESTIE SLOBODY 14, 971 01 PRIEVIDZA

STAVBA:
REKONŠTRUKCIA MOSTNÉHO OBJEKTU NA KOŠOVSKEJ CESTE V PRIEVIDZI

NÁZOV PRÍLOHY: SO.01 - SANÁCIA MOSTNÉHO OBJEKTU
PRIEČNY REZ OPOROU

TASUM GONAR
Technical Assessment of Structures and Maintenance

FORMÁT: 3A4
DÁTUM: 12/2016
Č. ZÁKAZKY: TG-005/16-P

MIERKA: 1:50
ČÍSLO VÝKRESU: B.04