
PRIEČNY REZ
M 1:50

STARÉ MESTO

PRIEMYSELNÝ OBVOD

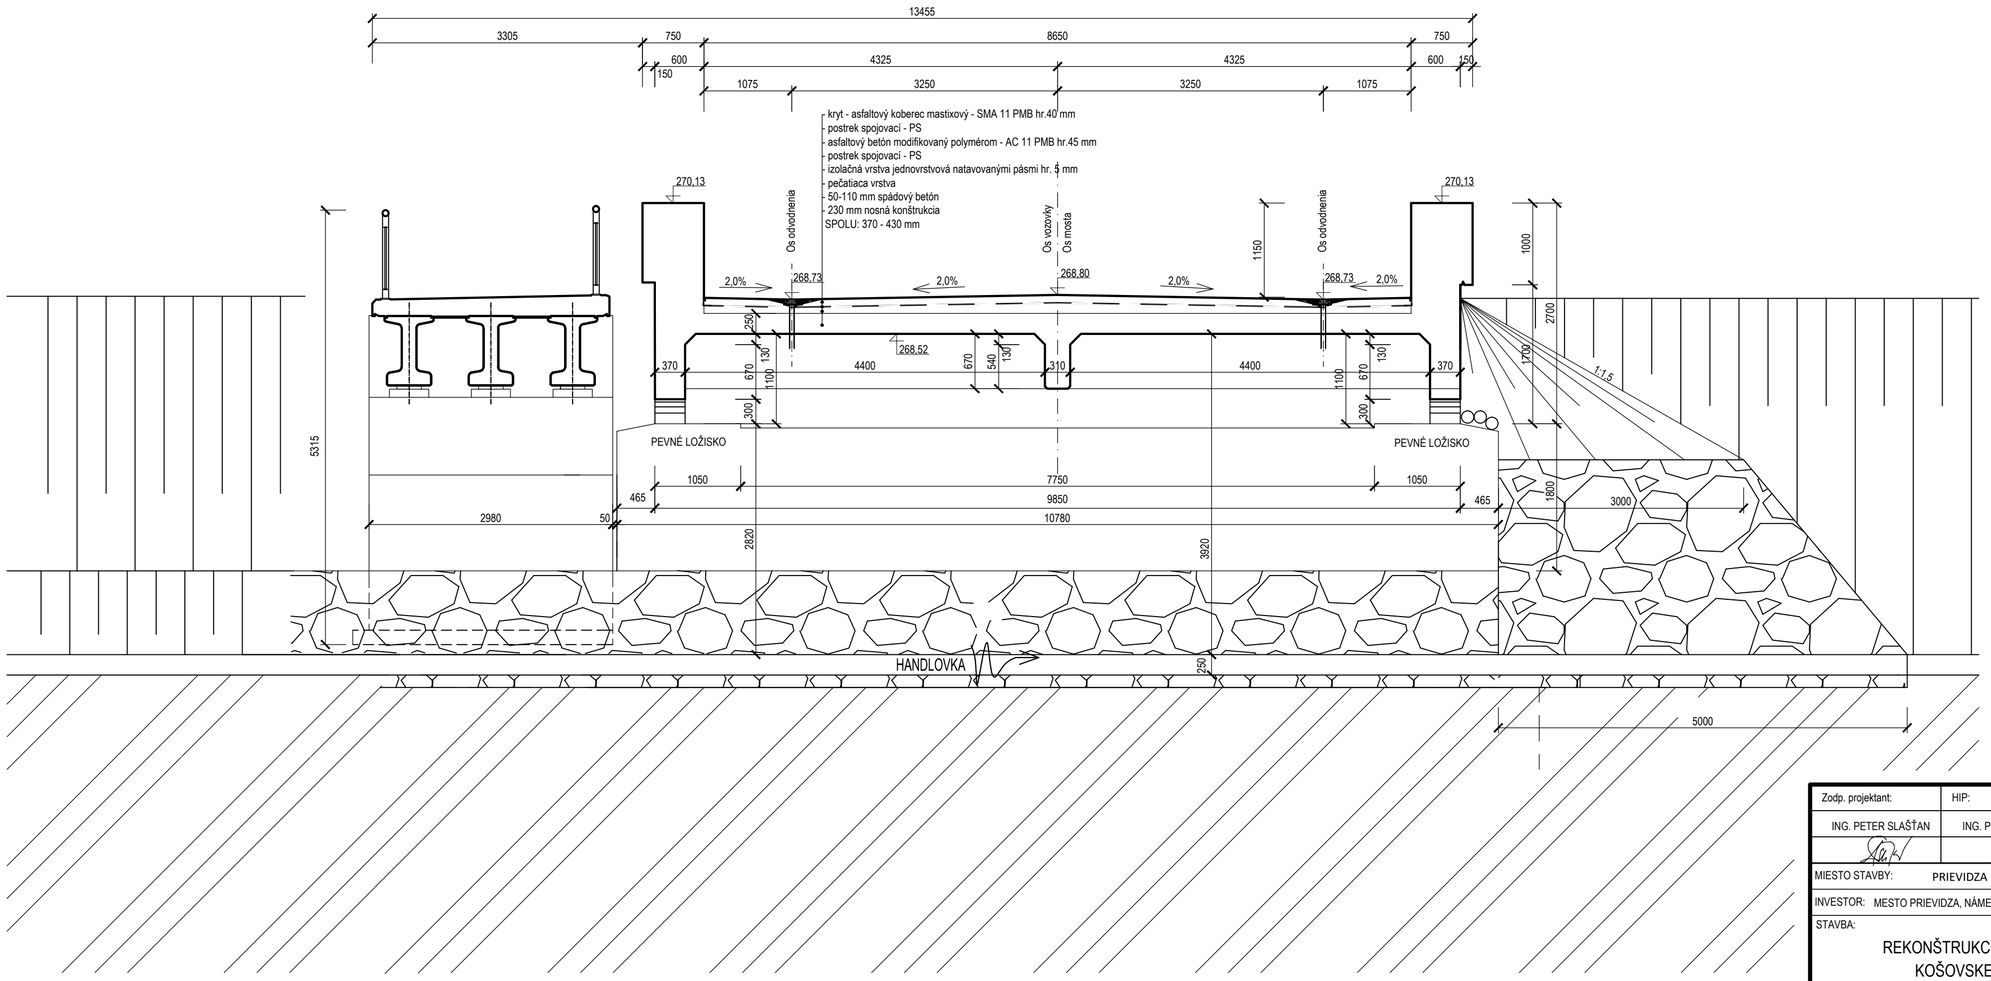

Zodp. projektant:	HIP:	VYPRACOVAL:
ING. PETER SLAŠŤAN	ING. PETER SLAŠŤAN	Bc. SLAVOMÍR SABOL

MIESTO STAVBY: PRIEVIDZA

INVESTOR: MESTO PRIEVIDZA, NÁMESTIE SLOBODY 14, 971 01 PRIEVIDZA

STAVBA:
REKONŠTRUKCIA MOSTNÉHO OBJEKTU NA KOŠOVSKEJ CESTE V PRIEVIDZI

NÁZOV PRÍLOHY: SO.01 - SANÁCIA MOSTNÉHO OBJEKTU
PRIEČNY REZ UPROSTRED

TASUM GONAR
Technical Assessment of Structures and Maintenance

FORMÁT: 3A4

DÁTUM: 12/2016

Č. ZÁKAZKY: TG-005/16-P

MIERKA:	ČÍSLO VÝKRESU:
1:50	B.05