

POZDĹŽNY POHĽAD
M 1:100

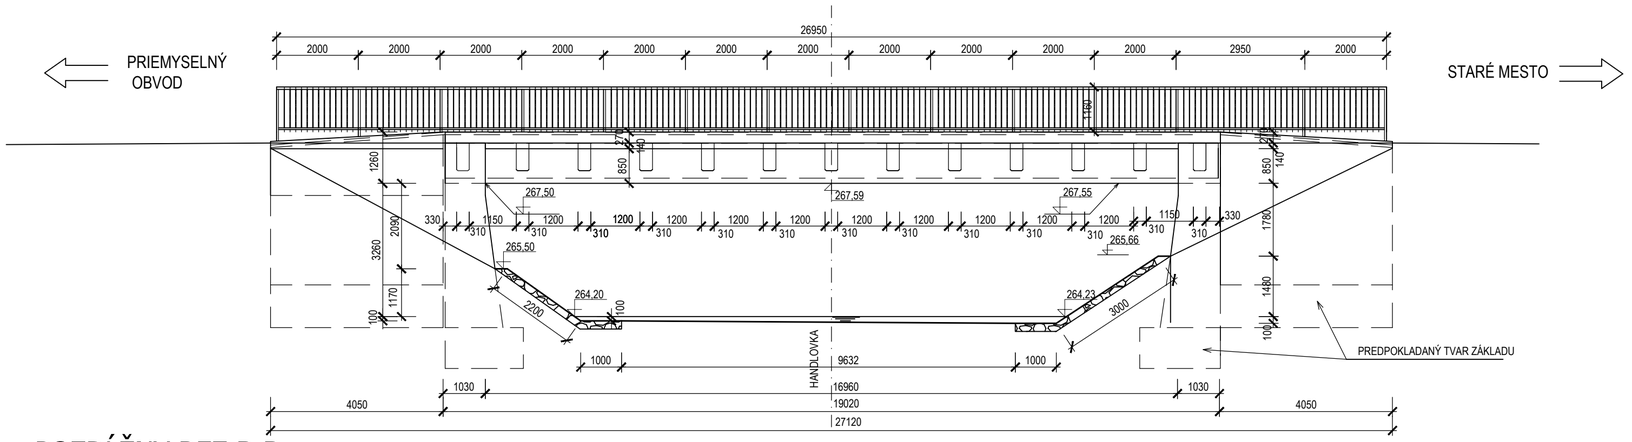

POZDĹŽNY REZ B-B
M 1:100

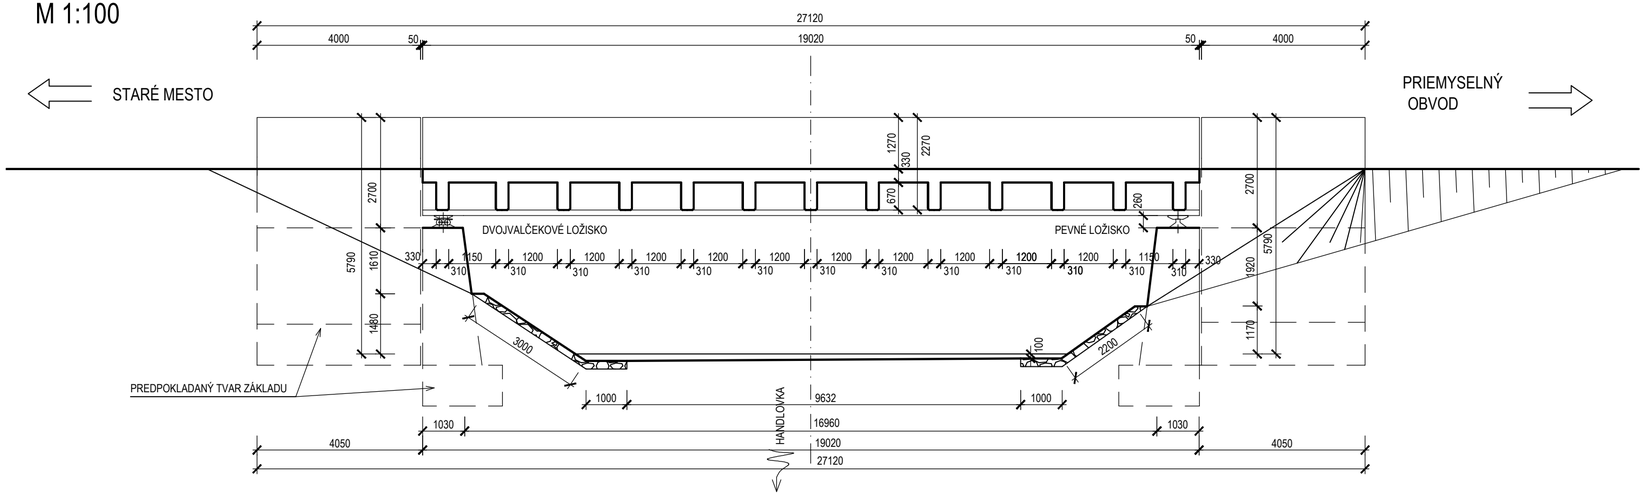

Zodp. projektant:	HIP:	VYPRACOVAL:
ING. PETER SLAŠŤAN	ING. PETER SLAŠŤAN	Bc. SLAVOMÍR SABOL
MIESTO STAVBY:	PRIEVIDZA	
INVESTOR:	MESTO PRIEVIDZA, NÁMESTIE SLOBODY 14, 971 01 PRIEVIDZA	
STAVBA:	REKONŠTRUKCIA MOSTNÉHO OBJEKTU NA KOŠOVSKEJ CESTE V PRIEVIDZI	
NÁZOV PRÍLOHY:	SO.01 - SANÁCIA MOSTNÉHO OBJEKTU POZDĹŽNY POHĽAD/POZDĹŽNY REZ-STARÝ STAV	

TASUM GONAR
Technical Assessment of Structures and Maintenance

FORMÁT: 3A4
DÁTUM: 12/2016
Č. ZÁKAZKY: TG-005/16-P
MIERKA: 1:100
ČÍSLO VÝKRESU: B.09