
POHĽAD 1

1:50

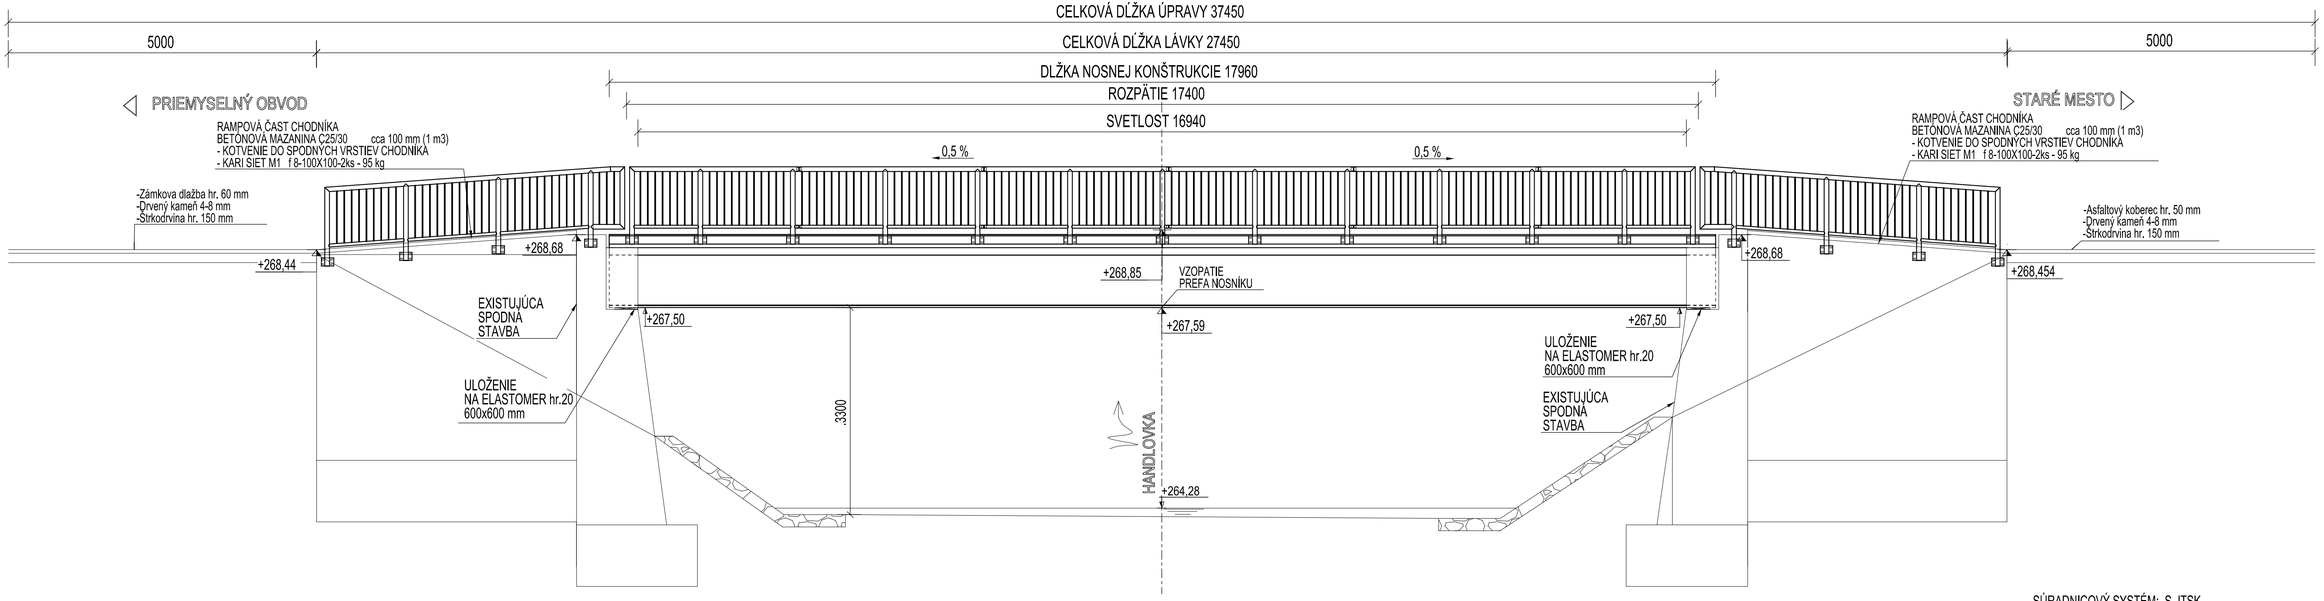

SÚRADNICOVÝ SYSTÉM: S-JTSK
VÝŠKOVÝ SYSTÉM: Bpv

Zodp. projektant:	HIP:	VYPRACOVAL:	TASUM GONAR Technical Assessment of Structures and Maintenance
ING. PETER SLAŠŤAN	ING. PETER SLAŠŤAN	ING. ANDREJ VÁCLAV	
MIESTO STAVBY: PRIEVIDZA			
INVESTOR: MESTO PRIEVIDZA, Námestie slobody 14, 971 01 Prievidza			
STAVBA: REKONŠTRUKCIA MOSTNÉHO OBJEKTU NA KOŠOVSKEJ CESTE V PRIEVIDZI			FORMÁT: 4xA4 DÁTUM: 12/2016 Č. ZÁKAZKY: TG-008/16-P
NÁZOV PRÍLOHY: SO.02 - LÁVKA (VARIANT A) POZDĹŽNY POHLAD			MIERKA: 1:50 ČÍSLO VÝKRESU: B.03