

VÝKRES TVARU SPRIAHUJÚCEJ DOSKY

1:25

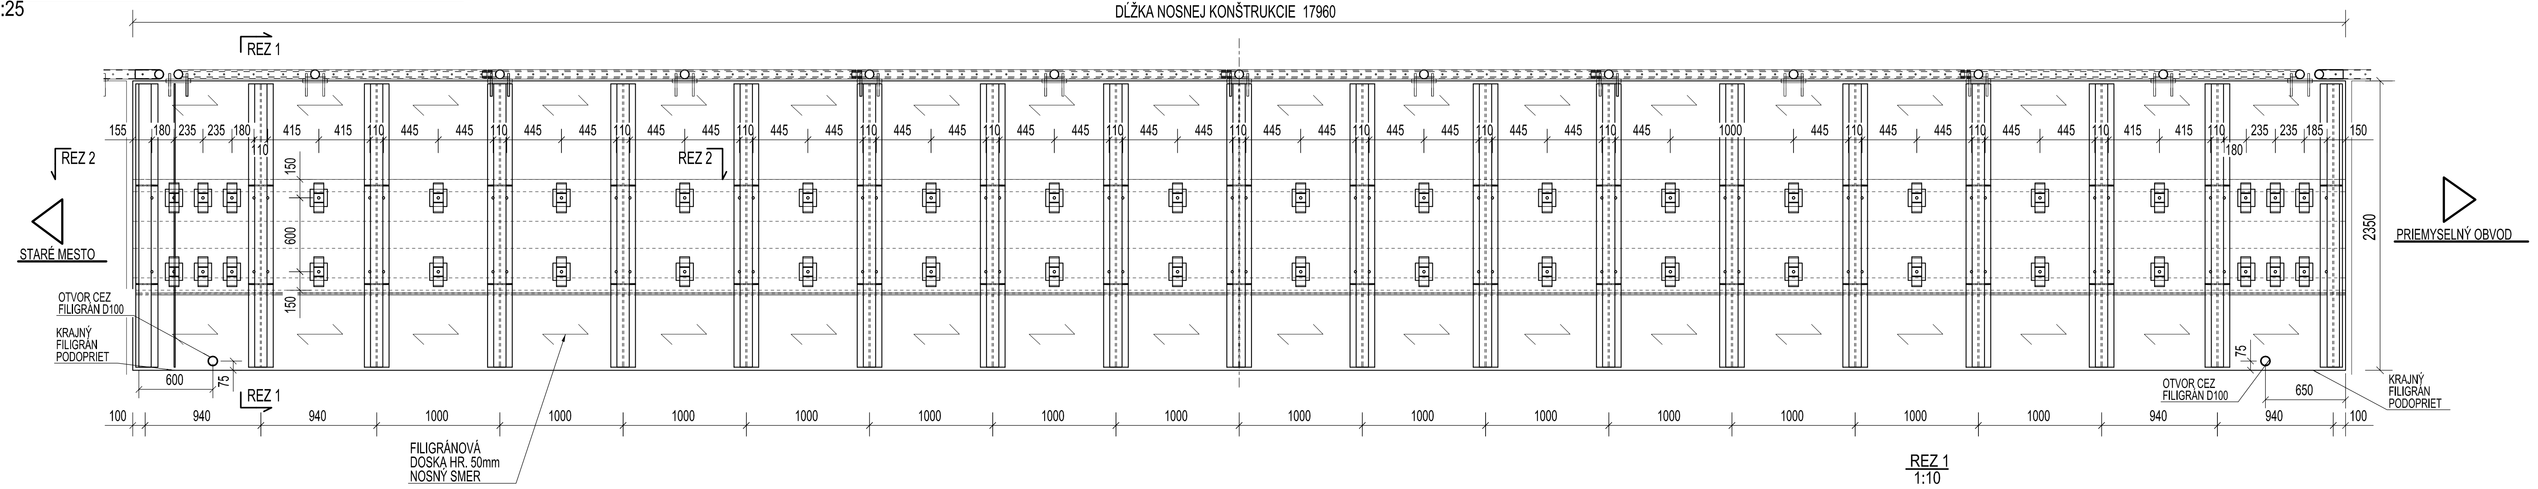


REZ 1

1:10

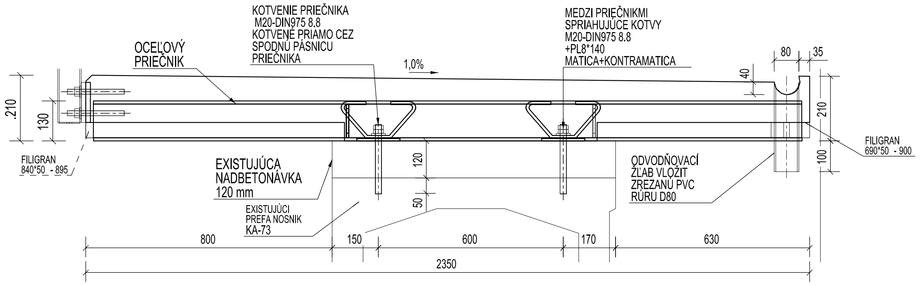

REZ 2

1:10

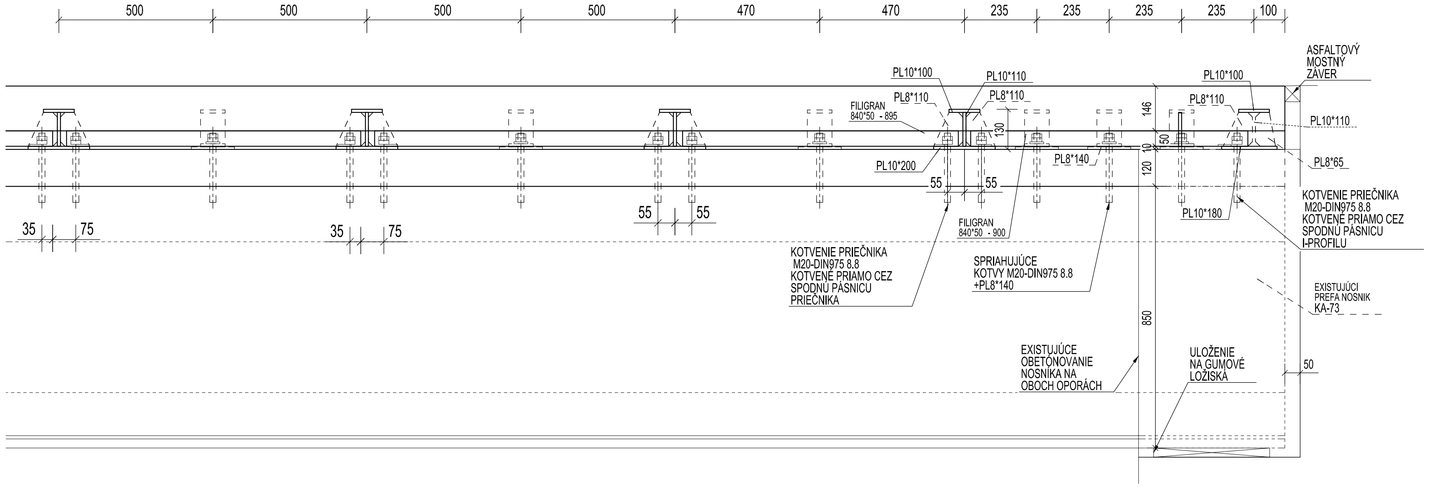

POZNÁMKA

MATERIÁL - S235JR

SPOJOVACI MATERIÁL DIN933(8.8)

- DIN933(8.8) = 1xSKRUTKA DIN933+1xMATICA DIN934+2xPODLOŽKA DIN125
- DIN975 (8.8) = ZÁVITOVÁ TYČ DIN975+2xMATICA DIN934+2xPODLOŽKA DIN125

OTRYSKANIE : PODĽA ISO 8501-1 (SA 2,5)
POVRCHOVÁ ÚPRAVA :
ŽIAROVÉ POZINKOVANIE

Zodp. projektant:	HIP:	VYPRACOVAL:	TASUM GONAR Technical Assessment of Structures and Maintenance
ING. PETER SLAŠŤAN	ING. PETER SLAŠŤAN	ING. ANDREJ VÁCLAV	
MIESTO STAVBY: PRIEVIDZA			
INVESTOR: MESTO PRIEVIDZA, Námestie slobody 14, 971 01 Prievidza			
STAVBA: REKONŠTRUKCIA MOSTNÉHO OBJEKTU NA KOŠOVSKEJ CESTE V PRIEVIDZI			FORMÁT: 8xA4
			DÁTUM: 12/2016
			Č. ZÁKAZKY: TG-008/16-P
NÁZOV PRÍLOHY: SO.02 - LÁVKA (VARIANT A) VÝKRES TVARU SPRIAHUJÚCEJ DOSKY		MIERKA: 1:25, 1:10	ČÍSLO VÝKRESU: B.05