VÝKRES VÝSTUŽE SPRIAHUJÚCEJ DOSKY
1:25


TABUĽKA VÝSTUŽE

Č. POL.	⌀ (mm)	DĹŽKA 1ks (m)	POČET (ks)	CELKOVÁ DĹŽKA (m)											
				⌀ R6	⌀ R8	⌀ R10	⌀ R12	⌀ R14	⌀ R16	⌀ R18	⌀ R20	⌀ R22	⌀ R25	⌀ R28	⌀ R32
A1	16	12,00	9	0,00	0,00	0,00	0,00	0,00	108,00	0,00	0,00	0,00	0,00	0,00	0,00
A2	10	0,86	71	0,00	0,00	61,06	0,00	0,00	0,00	0,00	0,00	0,00	0,00	0,00	0,00
A3	10	0,84	71	0,00	0,00	59,64	0,00	0,00	0,00	0,00	0,00	0,00	0,00	0,00	0,00
A4	16	6,36	9	0,00	0,00	0,00	0,00	0,00	57,24	0,00	0,00	0,00	0,00	0,00	0,00
A5	10	1,40	71	0,00	0,00	99,40	0,00	0,00	0,00	0,00	0,00	0,00	0,00	0,00	0,00
CELKOVÁ DĹŽKA (m)				0,00	0,00	220,10	0,00	0,00	165,24	0,00	0,00	0,00	0,00	0,00	0,00
HMOTNOSŤ 1bm (kg/m)				0,220	0,395	0,617	0,888	1,208	1,578	1,998	2,466	2,984	3,853	4,834	6,313
CELK. HMOTNOSŤ ⌀Rx (kg)				0,00	0,00	135,80	0,00	0,00	260,75	0,00	0,00	0,00	0,00	0,00	0,00
CELK. HMOTNOSŤ +5% (kg)				417											


TVAR OHÝBANÝCH POLOŽIEK

POLOŽKA	PRIEMER	POČET	AKOSŤ	DĹŽKA	Hm kg/m	Hmotn	OHÝBANÝ TVAR
A1	16	9	S500	12000	18,96	170,6	12000
A4	16	9	S500	6360	10,05	90,4	6360
A5	10	71	S500	1400	0,86	61,3	1400
A2	10	71	S500	860	0,53	37,7	400 / 360
A3	10	71	S500	840	0,52	36,8	400 / 272
				CELKOM+5% :		417	kg


SIETOVÁ VÝSTUŽ
KARI SIET M1 f 8-100X100-10ks - 480 kg

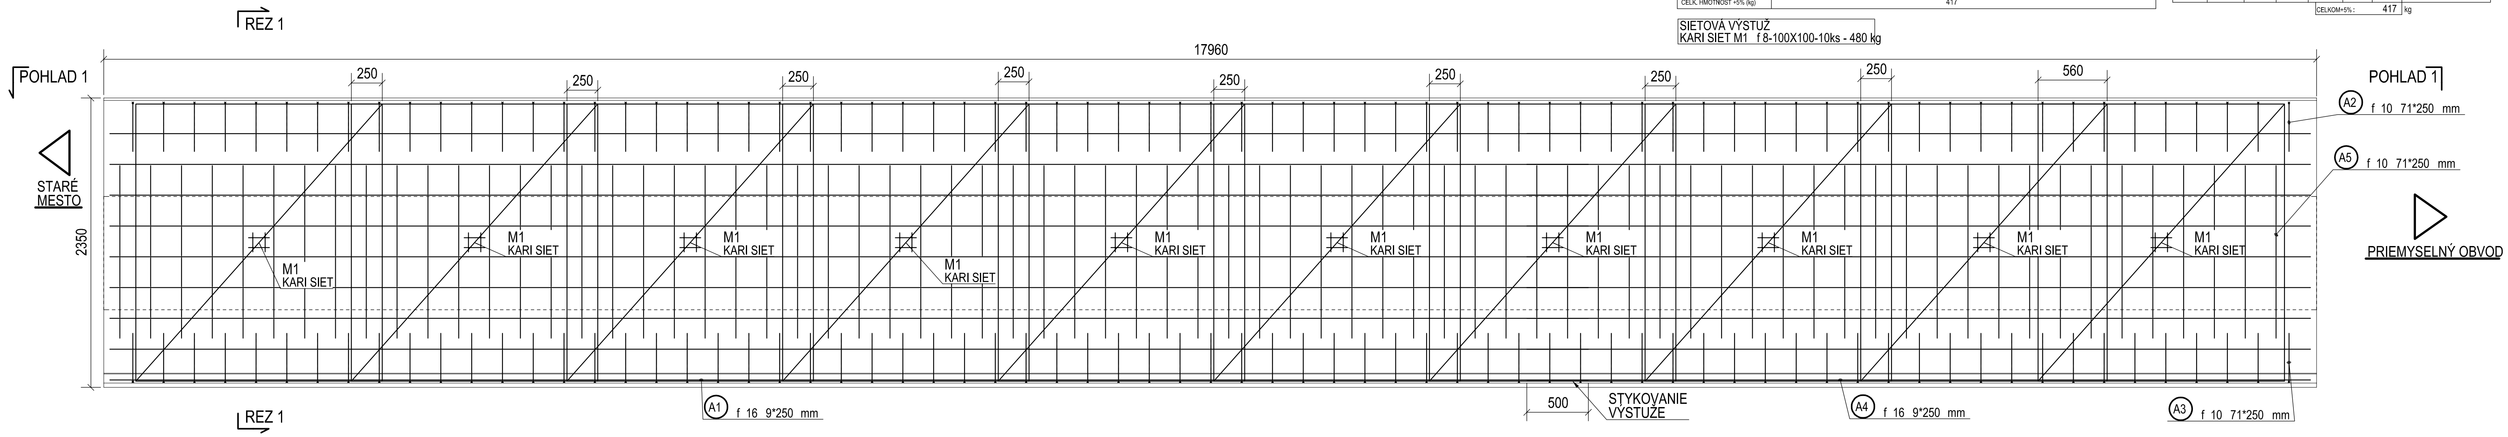

POHLAD 1
1:25

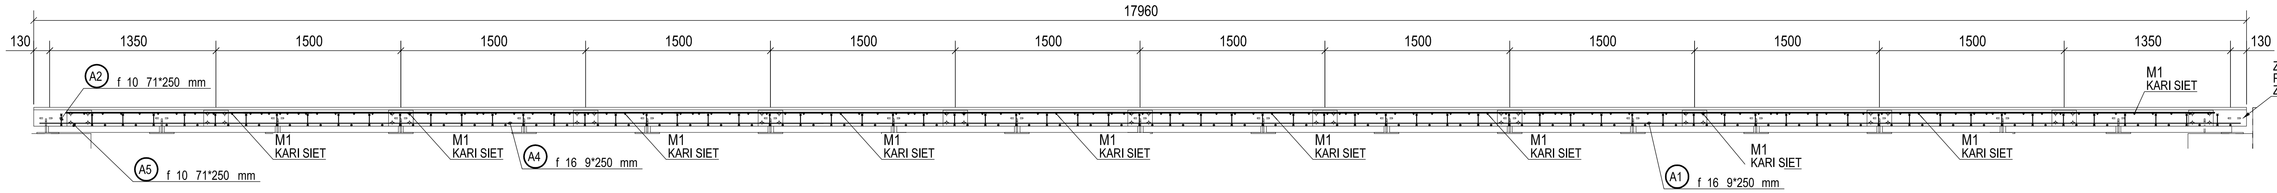

REZ 1
1:10

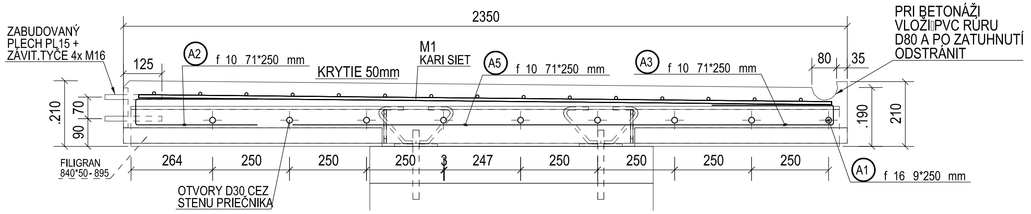

POZNÁMKA
MOSTOVKA BETÓN SPOLU 7 m3

NORMA STN EN 1992-2
BETÓN STN EN 206-1 - C35/45 XC4, XF1, XA1
VÝSTUŽ B500
KRYTIE VÝSTUŽE - 50mm

SÚRADNICOVÝ SYSTÉM: S-JTSK
VÝŠKOVÝ SYSTÉM: Bpv

Zodp. projektant:	HIP:	VYPRACOVAL:	TASUM GONAR Technical Assessment of Structures and Maintenance
ING. PETER SLAŠŤAN	ING. PETER SLAŠŤAN	ING. ANDREJ VÁCLAV	
MIESTO STAVBY: PRIEVIDZA			
INVESTOR: MESTO PRIEVIDZA, Námestie slobody 14, 971 01 Prievidza			
STAVBA: REKONŠTRUKCIA MOSTNÉHO OBJEKTU NA KOŠOVSKEJ CESTE V PRIEVIDZI			FORMÁT: 8xA4
			DÁTUM: 12/2016
			Č. ZÁKAZKY: TG-008/16-P
NÁZOV PRÍLOHY: SO.02 - LÁVKA (VARIANT A) VÝKRES VÝSTUŽE SPRIAHUJÚCEJ DOSKY		MIERKA: 1:25, 1:10	ČÍSLO VÝKRESU: B.06