


DETAILY ZÁBRADLIA
1:50

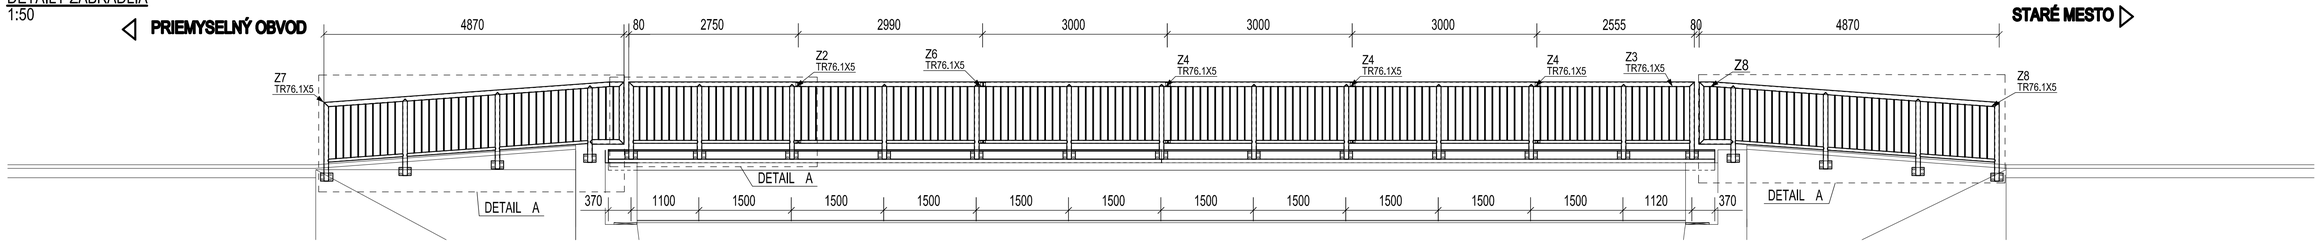


DETAIL A
1:25

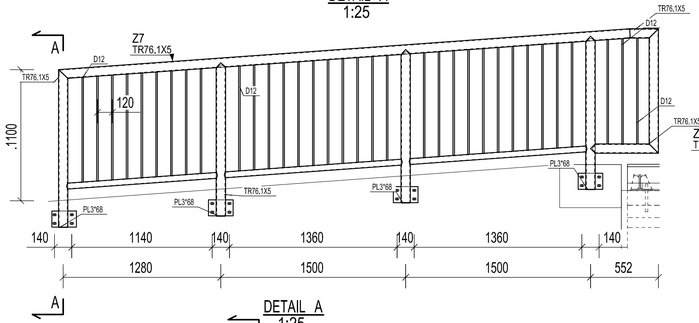


A - A
1:10

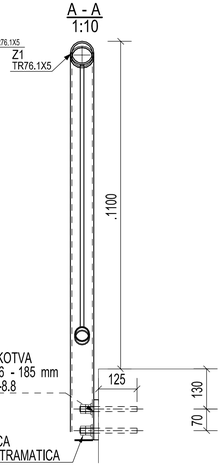


B - B
1:10

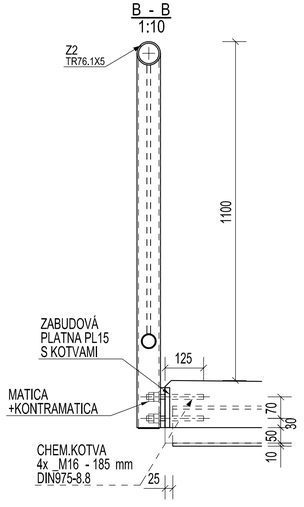


DETAIL D
1:5

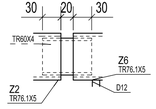

DETAIL A
1:25

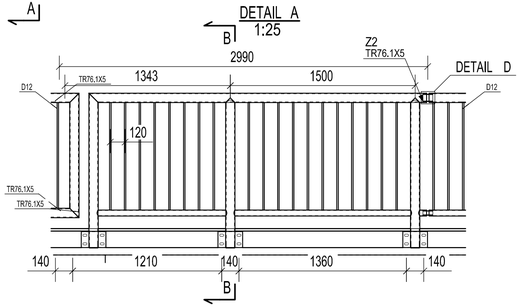

DETAIL A
1:25

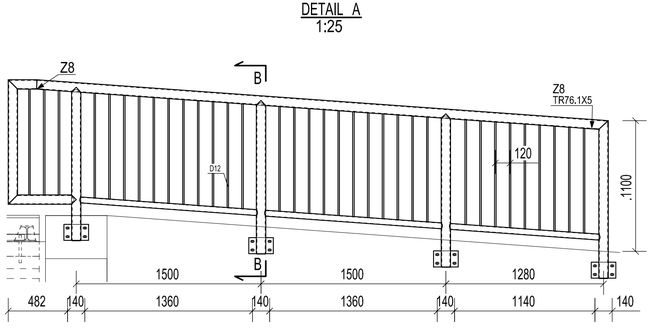

POZNÁMKA

MATERIÁL - S235JR

SPOJOVACI MATERIÁL DIN933(8.8)

- DIN933(8.8) = 1xSKRUTKA DIN933+1xMATICA DIN934+2xPODLOŽKA DIN125
- DIN975 (8.8) = ZÁVITOVÁ TYČ DIN975+2xMATICA DIN934+2xPODLOŽKA DIN125

OTRYSKANIE : PODĽA ISO 8501-1 (SA 2,5)
POVRCHOVÁ ÚPRAVA :
ŽIAROVÉ POZINKOVANIE

Zodp. projektant:	HIP:	VYPRACOVAL:	TASUM GONAR Technical Assessment of Structures and Maintenance
ING. PETER SLAŠŤAN	ING. PETER SLAŠŤAN	ING. ANDREJ VÁCLAV	
MIESTO STAVBY: PRIEVIDZA			
INVESTOR: MESTO PRIEVIDZA, Námestle slobody 14, 971 01 Prievidza			
STAVBA: REKONŠTRUKCIA MOSTNÉHO OBJEKTU NA KOŠOVSKEJ CESTE V PRIEVIDZI			FORMÁT: 4xA4 DÁTUM: 12/2016 Č. ZÁKAZKY: TG-008/16-P
NÁZOV PRÍLOHY: SO.02 - LÁVKA (VARIANT A) DETAILY ZÁBRADLIA			MIERKA: 1:50, 1:25, 1:10, 1:5 ČÍSLO VÝKRESU: B.07