


DETAIL KONŠTRUKCIE CHODNÍKA
M 1:10

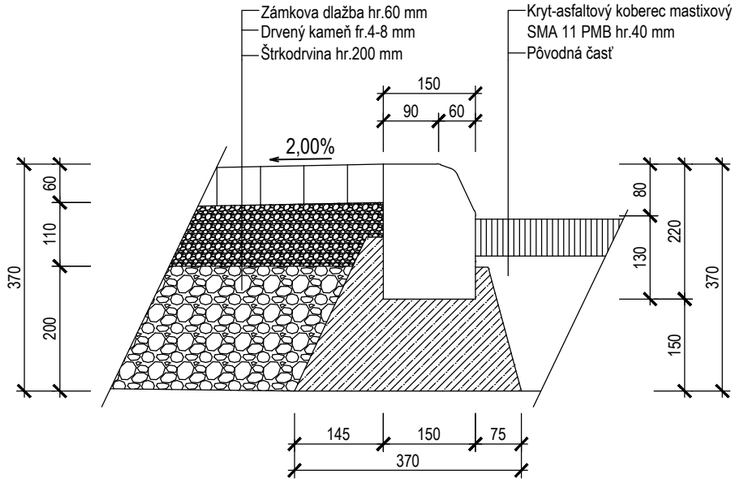

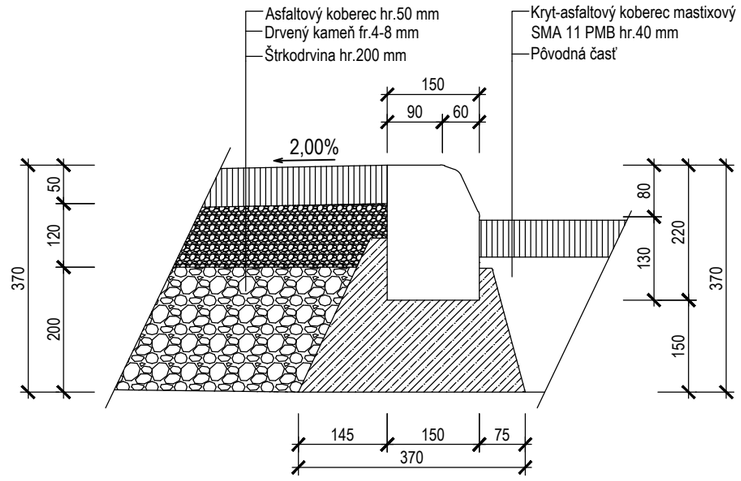

DETAIL "1"
ASFALTOVÝ MOSTNÝ ZÁVER PRUŽNÝ
PRIEČNY REZ
M 1:10

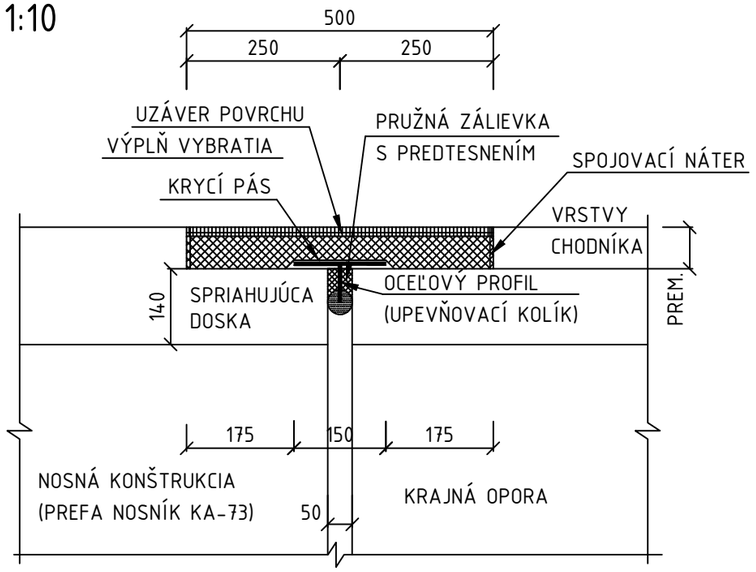

Zodp. projektant:	HIP:	VYPRACOVAL:	TASUM GONAR Technical Assessment of Structures and Maintenance
ING. PETER SLAŠŤAN	ING. PETER SLAŠŤAN	Bc. SLAVOMÍR SABOL	
MIESTO STAVBY: PRIEVIDZA			FORMÁT: 2A4
INVESTOR: MESTO PRIEVIDZA, NÁMESTIE SLOBODY 14, 971 01 PRIEVIDZA			DÁTUM: 12/2016
STAVBA: REKONŠTRUKCIA MOSTNÉHO OBJEKTU NA KOŠOVSKEJ CESTE V PRIEVIDZI			Č. ZÁKAZKY: TG-008/16-P
NÁZOV PRÍLOHY: SO.02 - LÁVKA (VARIANT A) DETAILY			MIERKA: 1:10 / ČÍSLO VÝKRESU: B.08