
PÔDORYS
M 1:100

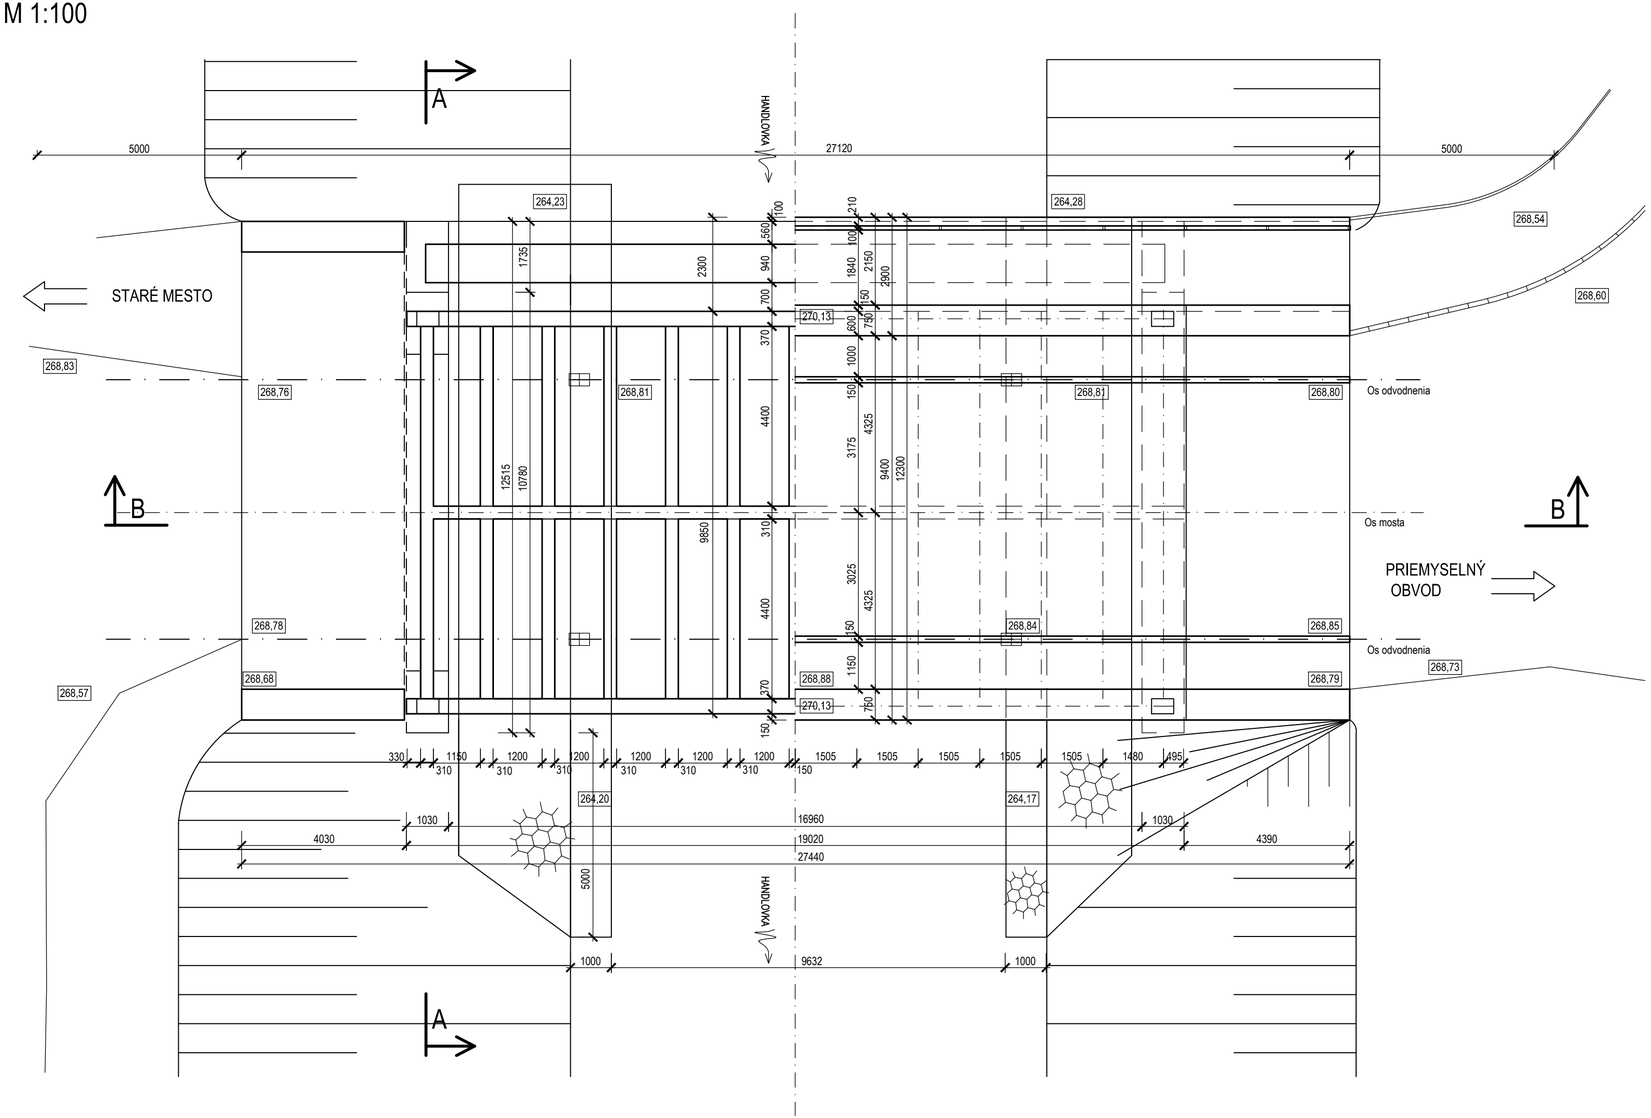

Zodp. projektant:	HIP:	VYPRACOVAL:
ING. PETER SLAŠŤAN	ING. PETER SLAŠŤAN	Bc. SLAVOMÍR SABOL
MIESTO STAVBY: PRIEVIDZA		
INVESTOR: MESTO PRIEVIDZA, NÁMESTIE SLOBODY 14, 971 01 PRIEVIDZA		
STAVBA: REKONŠTRUKCIA MOSTNÉHO OBJEKTU NA KOŠOVSKEJ CESTE V PRIEVIDZI		
NÁZOV PRÍLOHY: SO.02 - LÁVKA (VARIANT A) PÔDORYS - STARÝ STAV		

TASUM GONAR
Technical Assessment of Structures and Maintenance

FORMÁT: 3A4
DÁTUM: 12/2016
Č. ZÁKAZKY: TG-008/16-P
MIERKA: 1:100
ČÍSLO VÝKRESU: B.09