

POZDĹŽNY POHĽAD
M 1:100

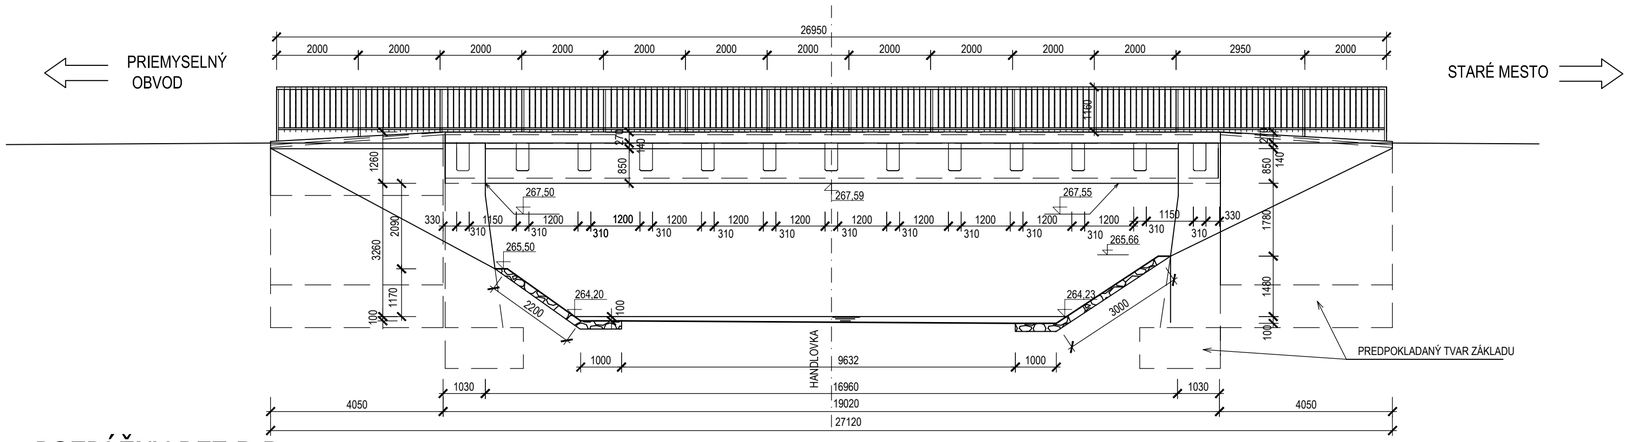

POZDĹŽNY REZ B-B
M 1:100

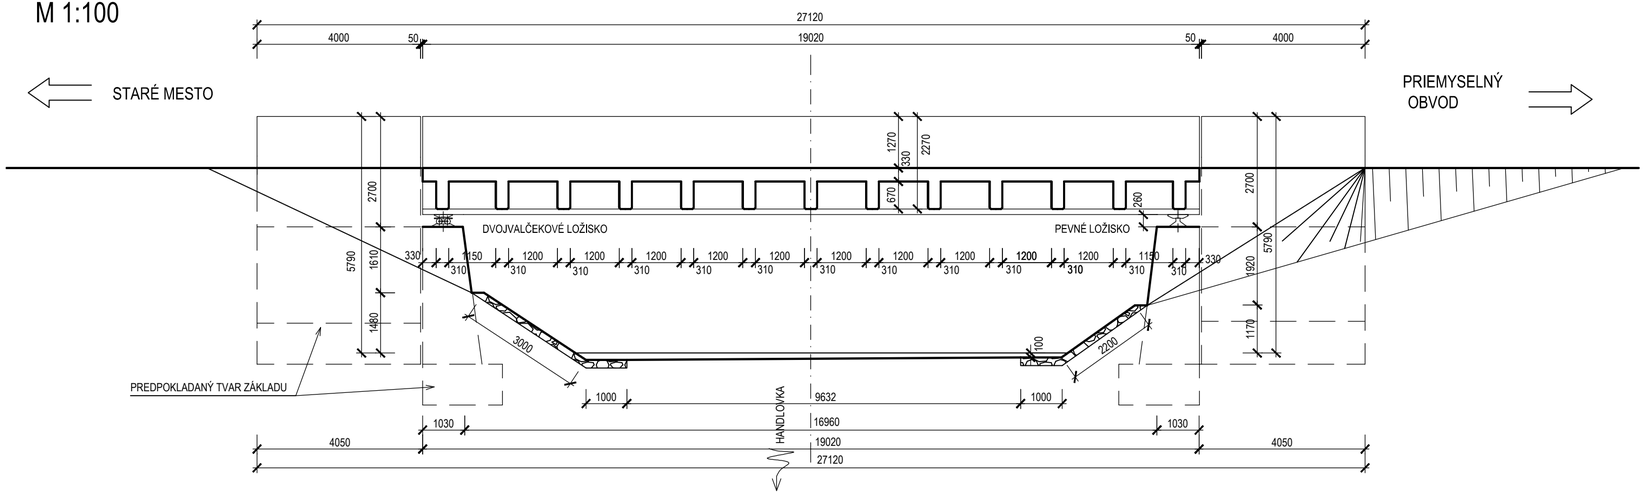

Zodp. projektant:	HIP:	VYPRACOVAL:
ING. PETER SLAŠŤAN	ING. PETER SLAŠŤAN	Bc. SLAVOMÍR SABOL

MIESTO STAVBY: PRIEVIDZA

INVESTOR: MESTO PRIEVIDZA, NÁMESTIE SLOBODY 14, 971 01 PRIEVIDZA

STAVBA:

REKONŠTRUKCIA MOSTNÉHO OBJEKTU NA KOŠOVSKEJ CESTE V PRIEVIDZI

NÁZOV PRÍLOHY: SO.02 - LÁVKA (VARIANT A)

POZDĹŽNY POHĽAD/POZDĹŽNY REZ-STARÝ STAV

TASUM GONAR
Technical Assessment of Structures and Maintenance

FORMÁT: 3A4

DÁTUM: 12/2016

Č. ZÁKAZKY: TG-008/16-P

MIERKA: 1:100

ČÍSLO VÝKRESU: B.10